RTP ING. ANTONIO NEMBROTTE
Via V. Gioberti n. 56 - Tel. 0881/617033 - 71122 Foggia
e-mail: nembrotte@gmail.com - antonio.nembrottemenna@ingpec.eu

COMUNE DI FOGGIA

Componenti RTP

- Ing. Antonio Nembrotte
- Ing. Fabio Nembrotte
- CRIROB S.r.l.

LAVORI DI COSTRUZIONE DI NUOVA STRADA DI PRG - PROLUNGAMENTO VIA G. ALMIRANTE E COLLEGAMENTO CON VIA G. PARINI

Data: -

Allegato: 8

PROGETTO ESECUTIVO

(Aggiornamento prezzi all'anno 2022 ai sensi della Legge n° 91/2022)

Scala: 1:1000

Oggetto: PLANIMETRIA DI PROGETTO SU BASE CATASTALE

Il Responsabile Procedimento:
Geom. Cosimo Arturo Suriano

Il Progettista:
RTP Ing. Antonio NEMBROTTE

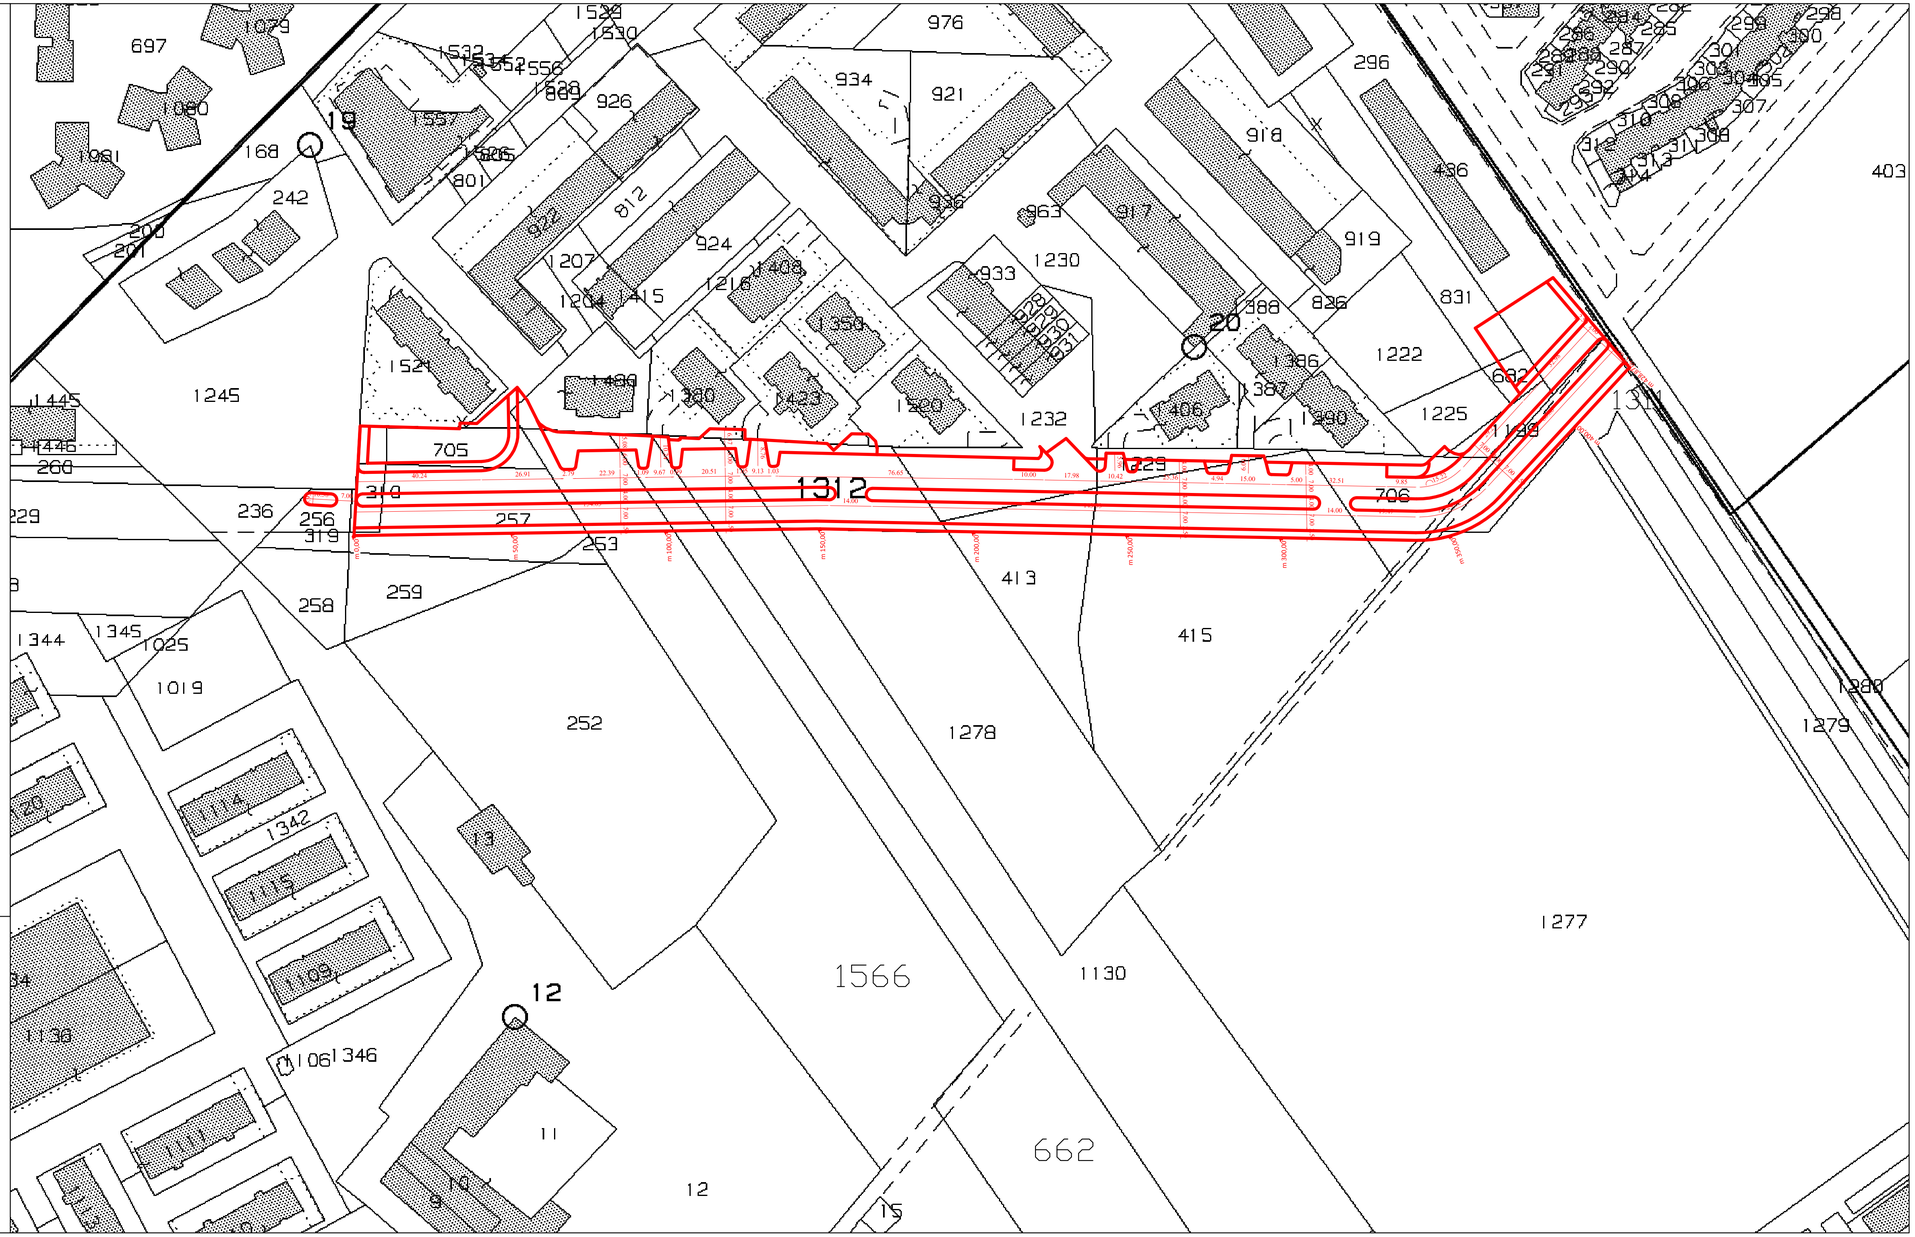

Foglio	Particella	Intestati	Superficie totale (mq)	Superficie interessata (mq)
146	1245	Comune di Foggia	9794	108
146	310	Comune di Foggia	192	192
146	705	Palumbo domenico	1182	1182
146	257	La Quercia s.a.s di Lauriola Marco e C.	1938	1938
146	1566	Ciuffreda Biagio Ciuffreda Emanuele Truffini Maria Luigia	18962	952
146	662	Armicento Antonio	24980	435
146	1130	Argenio Carmine Argenio Francesco Saverio Argenio Gianluca Cola Adalgisa	10000	657
146	1312	Comune di Foggia	1085	1085
146	413	Fina Edil di Daloiso Emilio Massimiliano & C. s.a.s	1723	455
146	1232	Comune di Foggia	3799	1123
146	415	Fina Edil di Daloiso Emilio Massimiliano & C. s.a.s	8936	1756
146	1229	Comune di Foggia	459	459
146	706	Fina Edil di Daloiso Emilio Massimiliano & C. s.a.s	1055	1055
146	1199	Fina Edil di Daloiso Emilio Massimiliano & C. s.a.s	554	554
146	296	Comune di Foggia	4212	656
146	1277	Comune di Foggia	48471	48
146	1311	Comune di Foggia	16949	1145