

**RTP ING. ANTONIO NEMBROTTE**

Via V. Gioberti n. 56 - Tel. 0881/617033 - 71122 Foggia  
e-mail: nembrotte@gmail.com - antonio.nembrottemenna@ingpec.eu



**COMUNE DI FOGGIA**

**Componenti RTP**

- Ing. Antonio Nembrotte
- Ing. Fabio Nembrotte
- CRIROB S.r.l.

**Data:**

-

**Allegato:**

11

**Scala:**

1:200

**Oggetto:**

SEZIONI RISANAMENTO

**LAVORI DI COSTRUZIONE DI  
NUOVA STRADA DI PRG -  
PROLUNGAMENTO  
VIA G. ALMIRANTE E  
COLLEGAMENTO CON  
VIA G. PARINI**

**PROGETTO ESECUTIVO**

(Aggiornamento prezzi all'anno 2022 ai sensi della  
Legge n° 91/2022)

**Il Responsabile Procedimento:**


Geom. Cosimo Arturo Suriano

**Il Progettista:**

RTP Ing. Antonio NEMBROTTE

### SEZIONE PICCHETTO 1


Dist. progressiva: 0.00 m  
 Dist. precedente: 0.00 m  
 Dist. successiva: 2.11 m  
 Area sterro: 0.00 mq

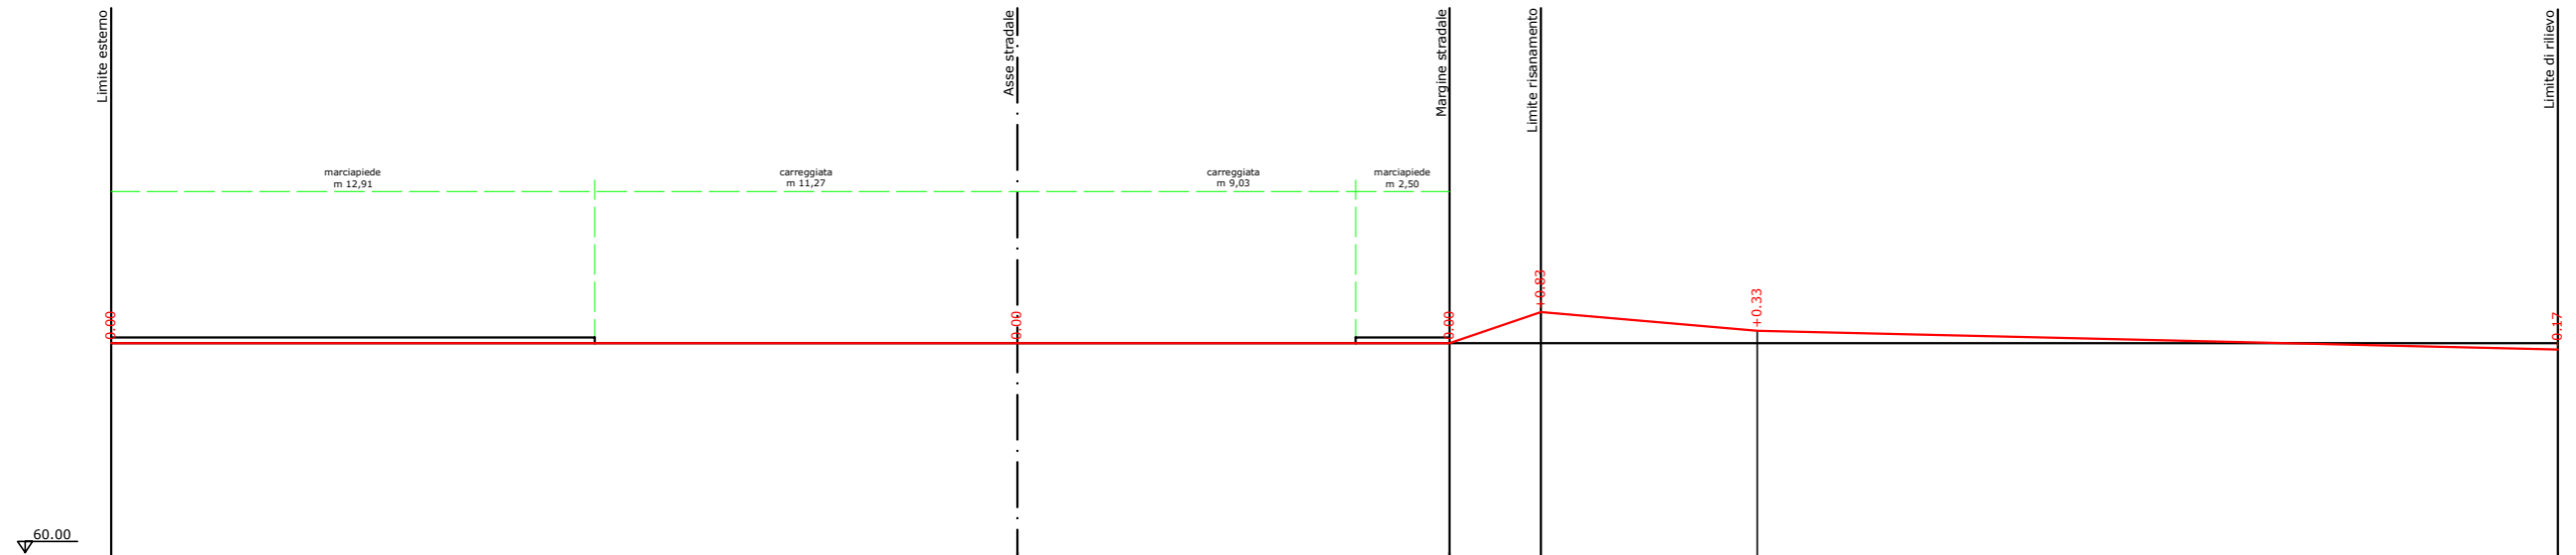

QUOTE TERRENO	65.70	65.70	65.70	65.70	66.53	66.03	65.70	65.53
QUOTE PROGETTO	65.70	65.70	65.70	65.70	65.70	65.70	65.70	65.70
DISTANZA PARZIALE TERRENO		35.72		2.44	5.77		21.36	
DISTANZA PARZIALE PROGETTO		24.18		11.53	2.44		27.13	
DISTANZA STERRO				65.29				

### SEZIONE PICCHETTO 2


Dist. progressiva: 2.11 m  
 Dist. precedente: 2.11 m  
 Dist. successiva: 14.13 m  
 Area sterro: 22.09 mq

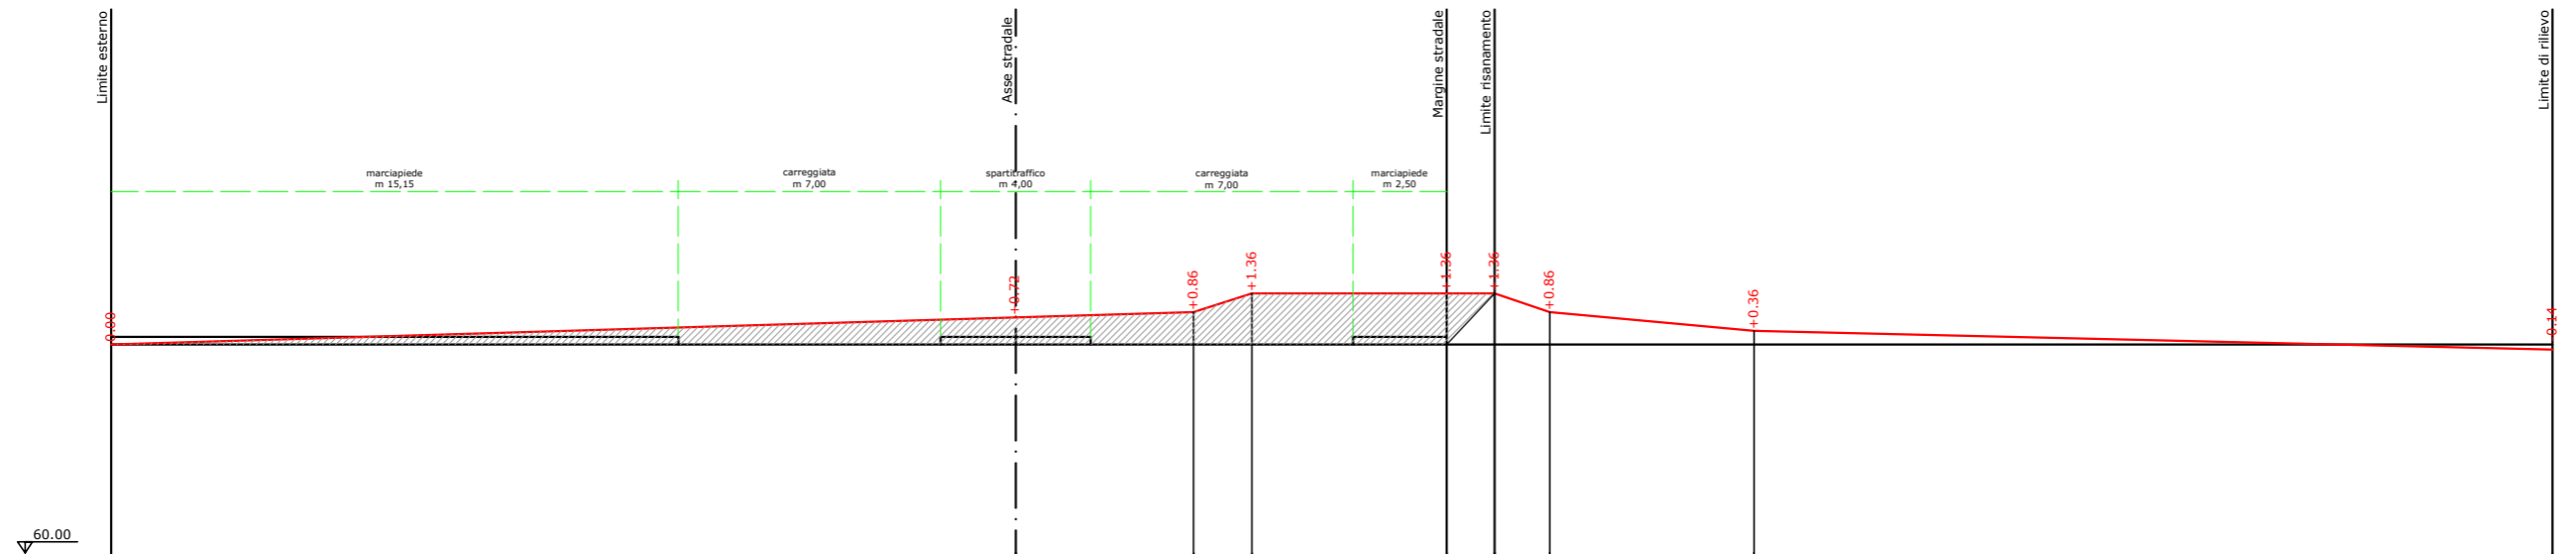

QUOTE TERRENO	65.67	66.39	66.53	67.03	67.03	66.53	66.03	65.53
QUOTE PROGETTO	65.67	65.67	65.67	65.67	65.67	65.67	65.67	65.67
DISTANZA PARZIALE TERRENO		28.88	1.56	6.47	1.48	5.45	21.30	
DISTANZA PARZIALE PROGETTO		24.14		11.50	1.28		28.23	
DISTANZA STERRO				65.14				


### SEZIONE PICCHETTO 3

Dist. progressiva: 16.24 m  
 Dist. precedente: 14.13 m  
 Dist. successiva: 22.02 m  
 Area sterro: 7.35 mq

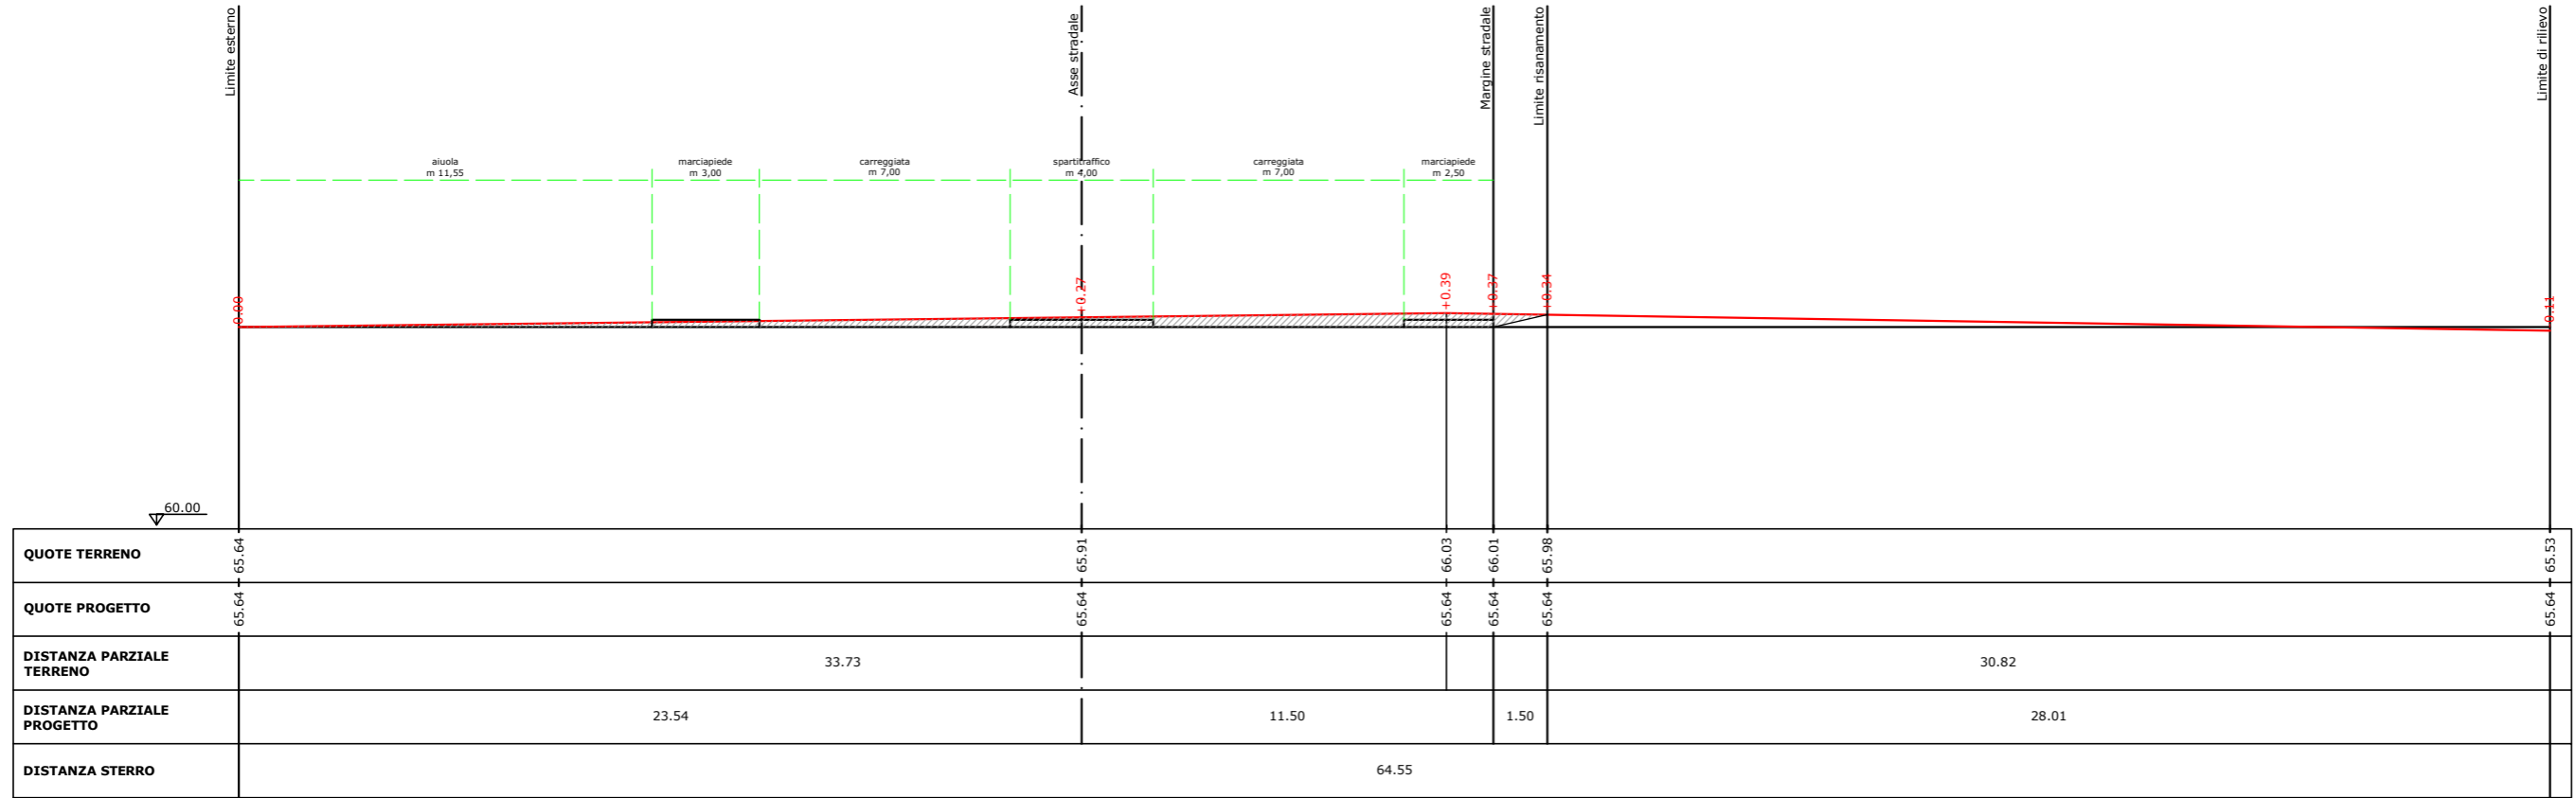


### SEZIONE PICCHETTO 4

Dist. progressiva: 38.26 m  
 Dist. precedente: 22.02 m  
 Dist. successiva: 25.47 m  
 Area sterro: 9.06 mq

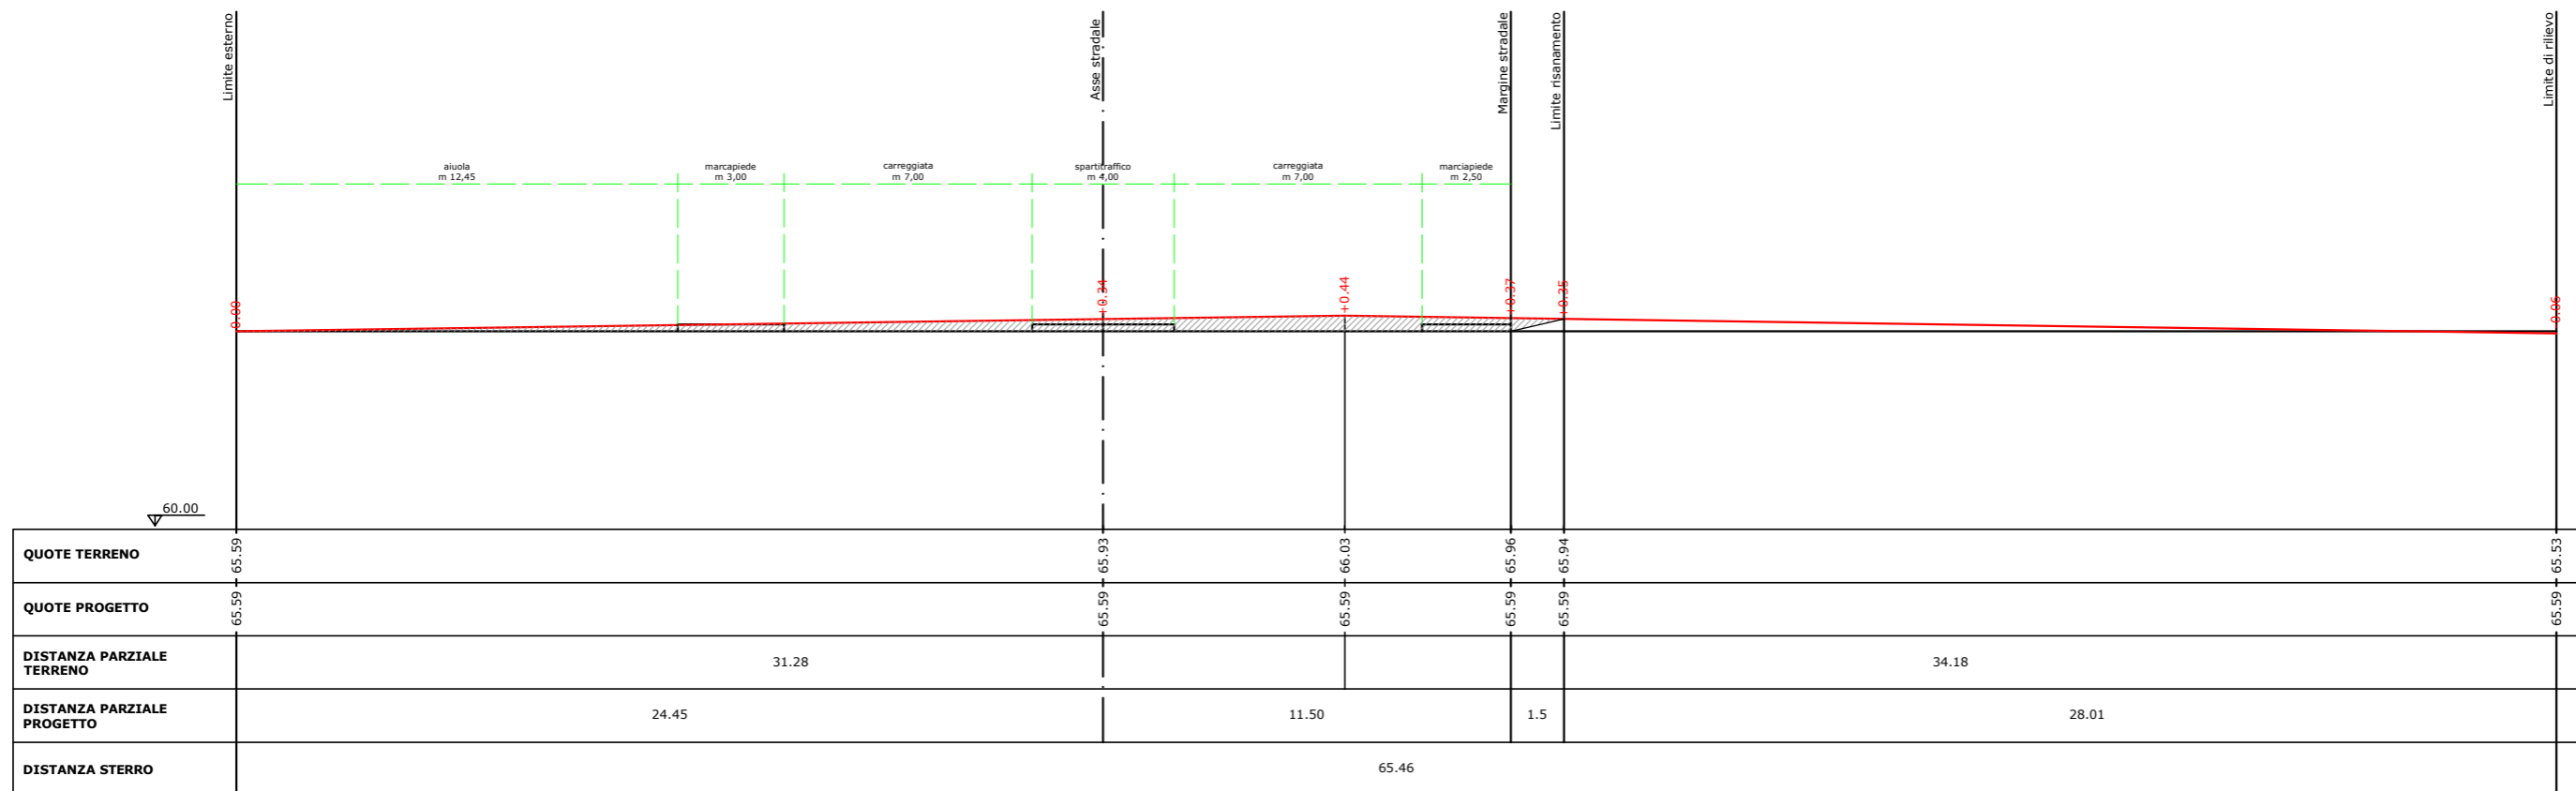


### SEZIONE PICCHETTO 5

Dist. progressiva: 63.73 m  
 Dist. precedente: 25.47 m  
 Dist. successiva: 5.19 m  
 Area sterro: 22.16 mq

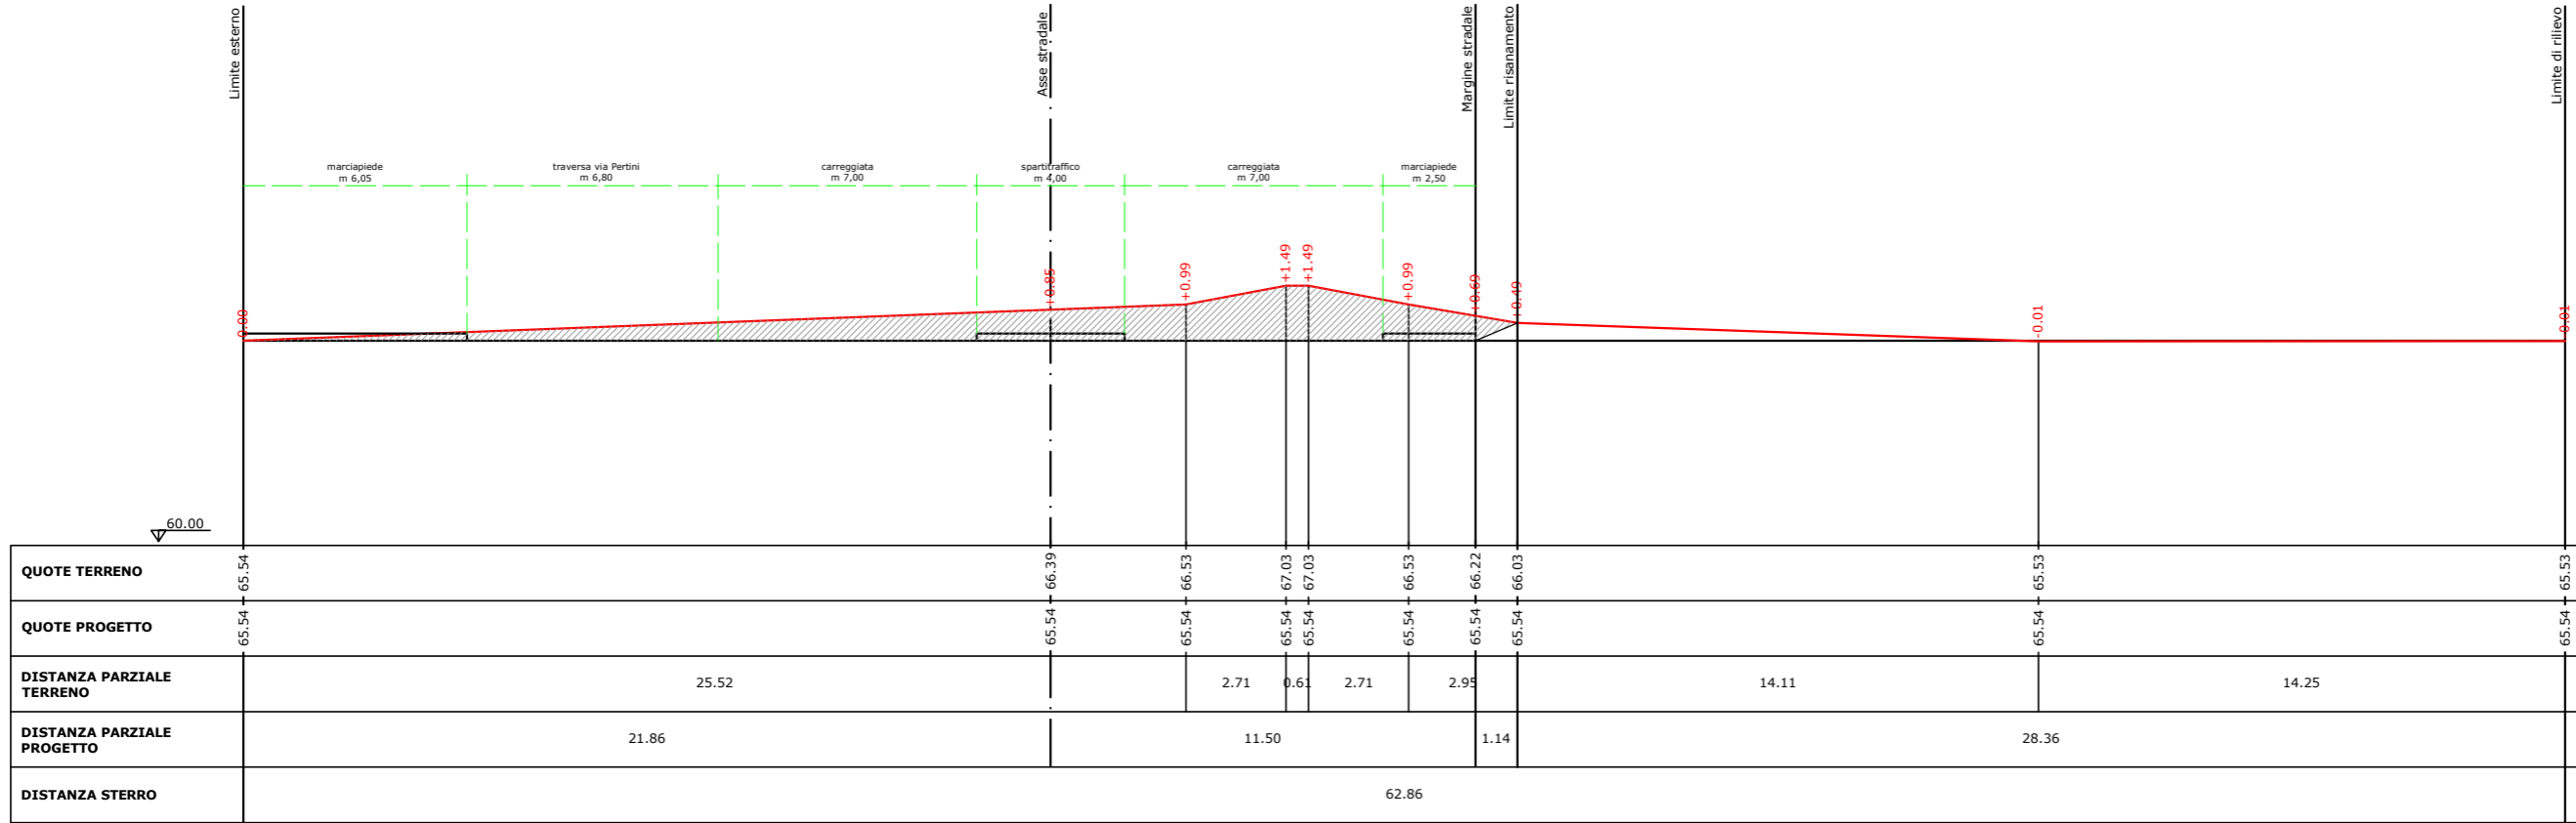


### SEZIONE PICCHETTO 6

Dist. progressiva: 68.92 m  
 Dist. precedente: 5.19 m  
 Dist. successiva: 27.57 m  
 Area sterro: 22.41 mq

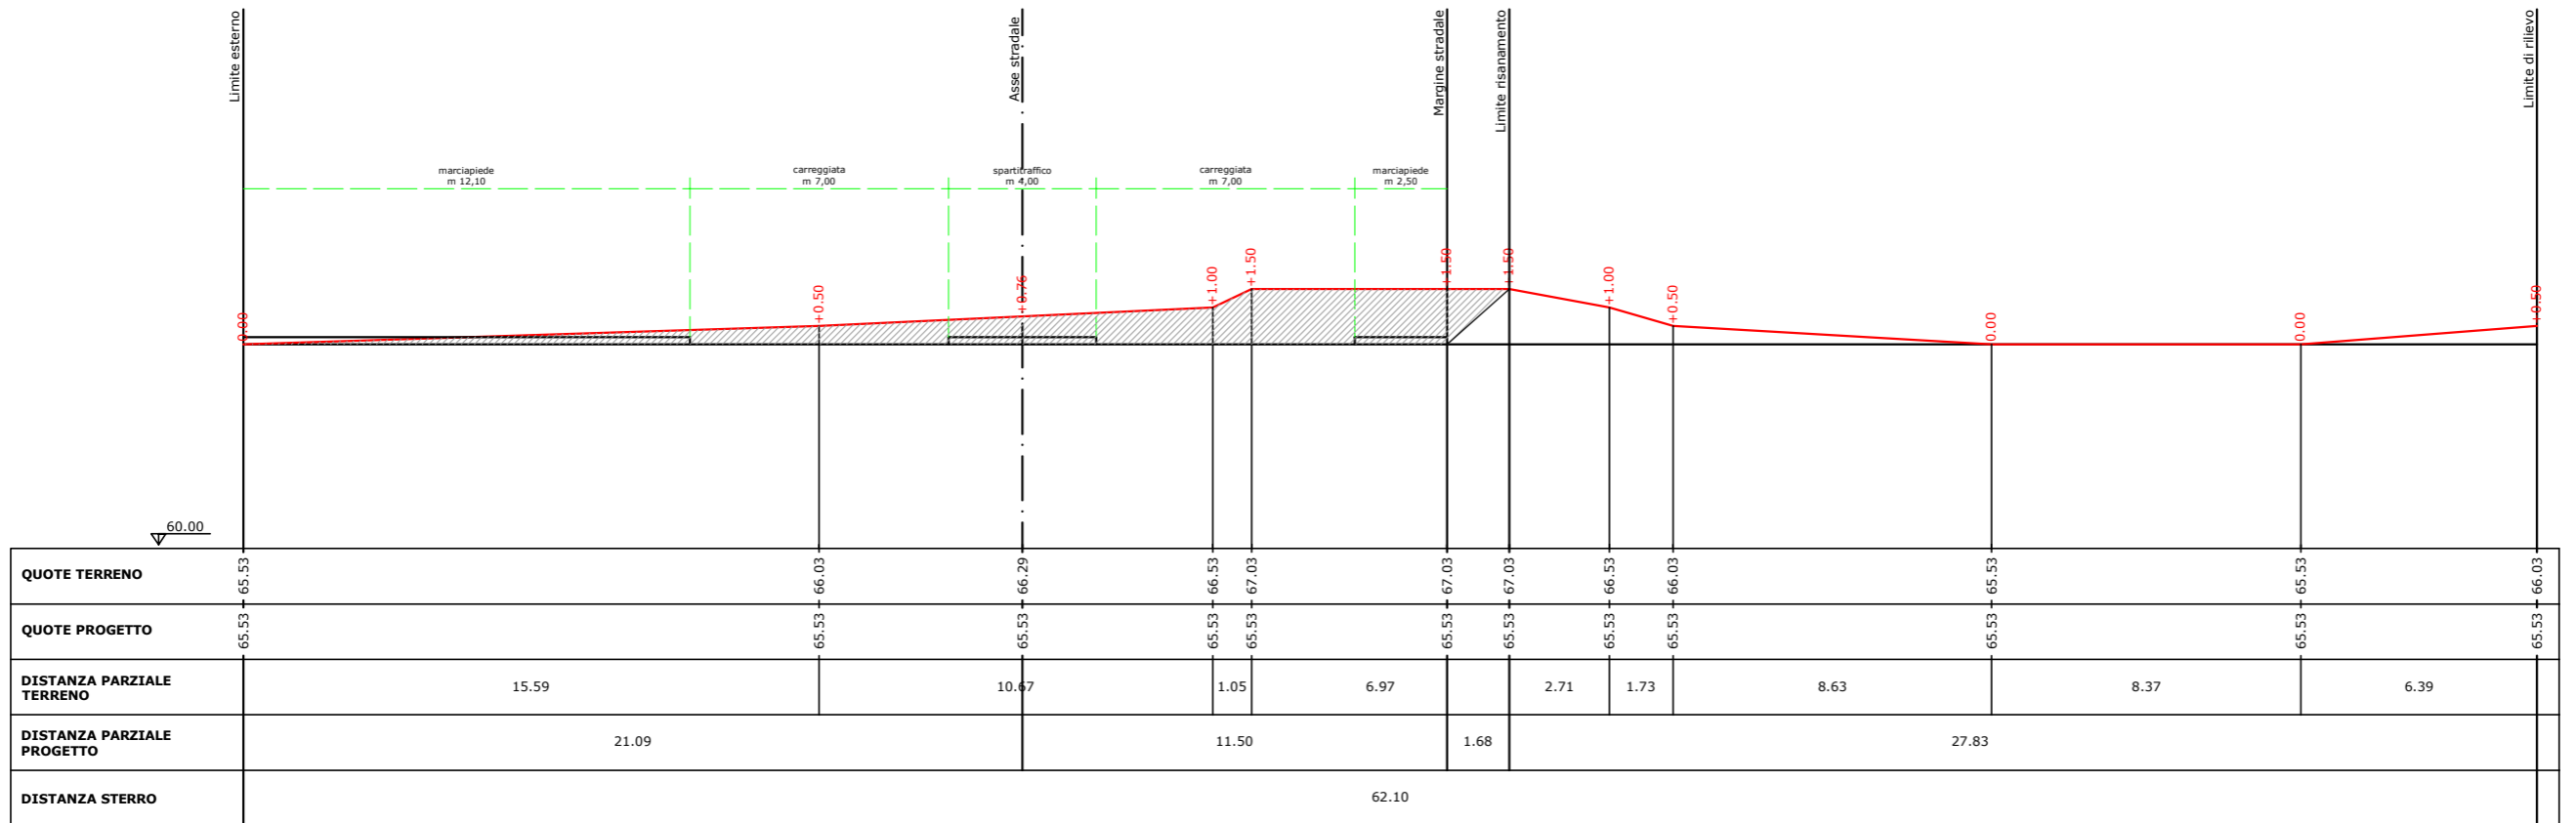


### SEZIONE PICCHETTO 7

Dist. progressiva: 96.49 m  
 Dist. precedente: 27.57 m  
 Dist. successiva: 23.42 m  
 Area sterro: 19.60 mq

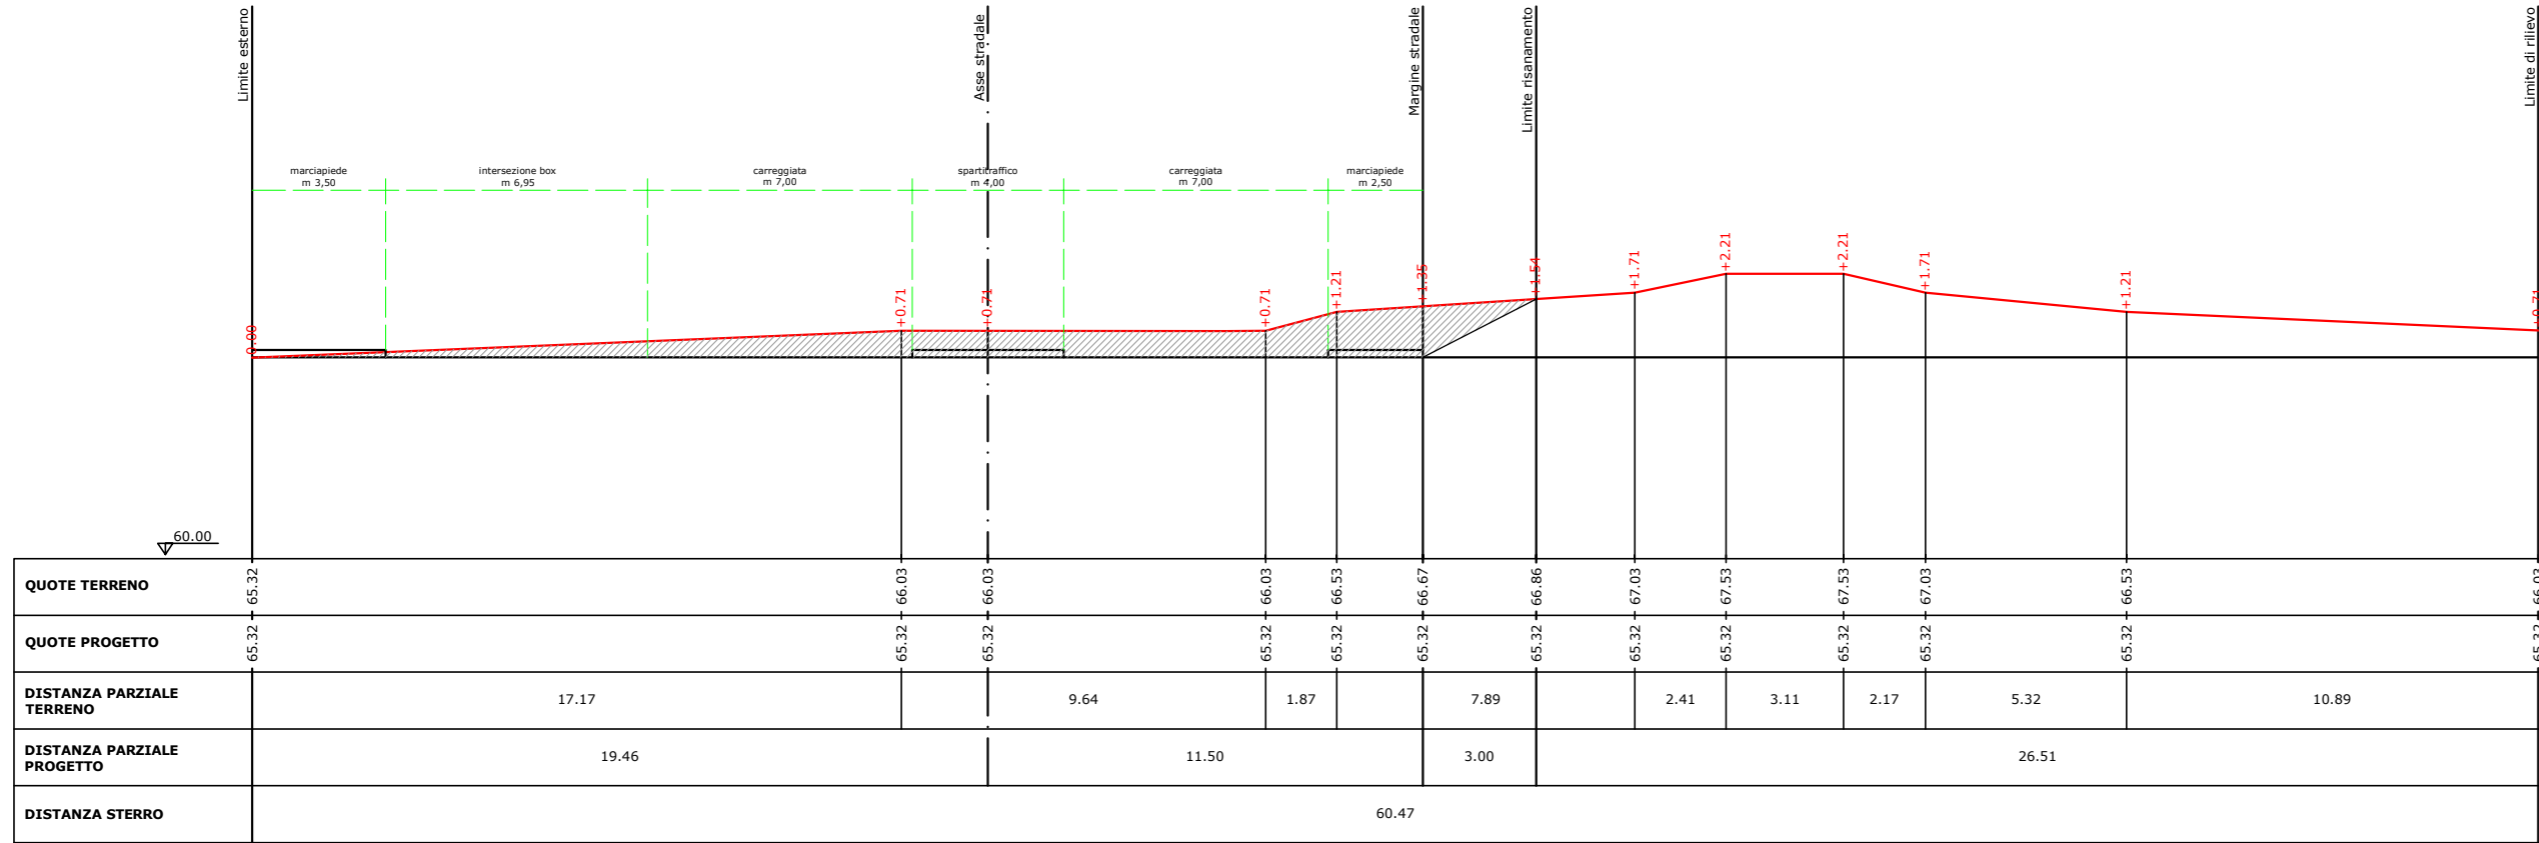


### SEZIONE PICCHETTO 8

Dist. progressiva: 119.91 m  
 Dist. precedente: 23.42 m  
 Dist. successiva: 12.33 m  
 Area sterro: 25.82 mq

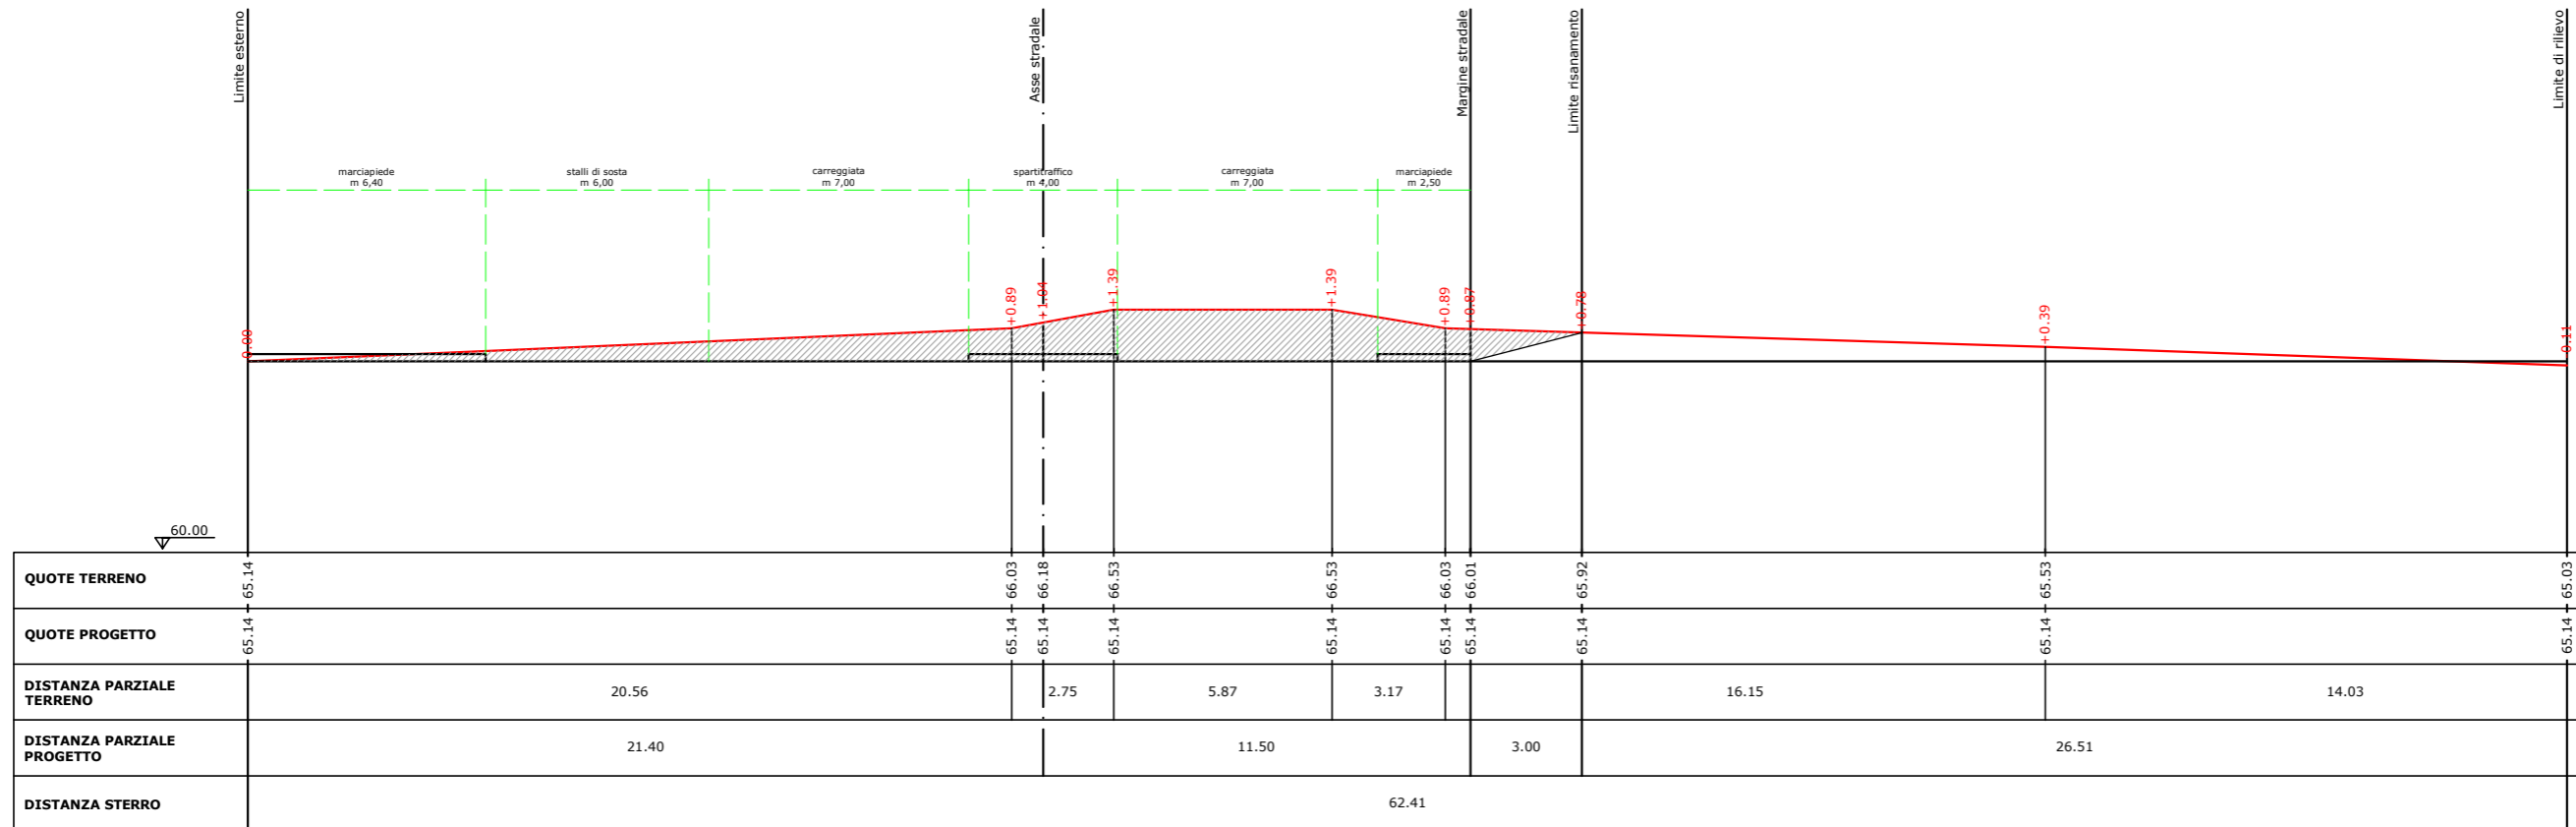


### SEZIONE PICCHETTO 9

Dist. progressiva: 132.24 m  
 Dist. precedente: 12.33 m  
 Dist. successiva: 18.70 m  
 Area sterro: 14.89 mq

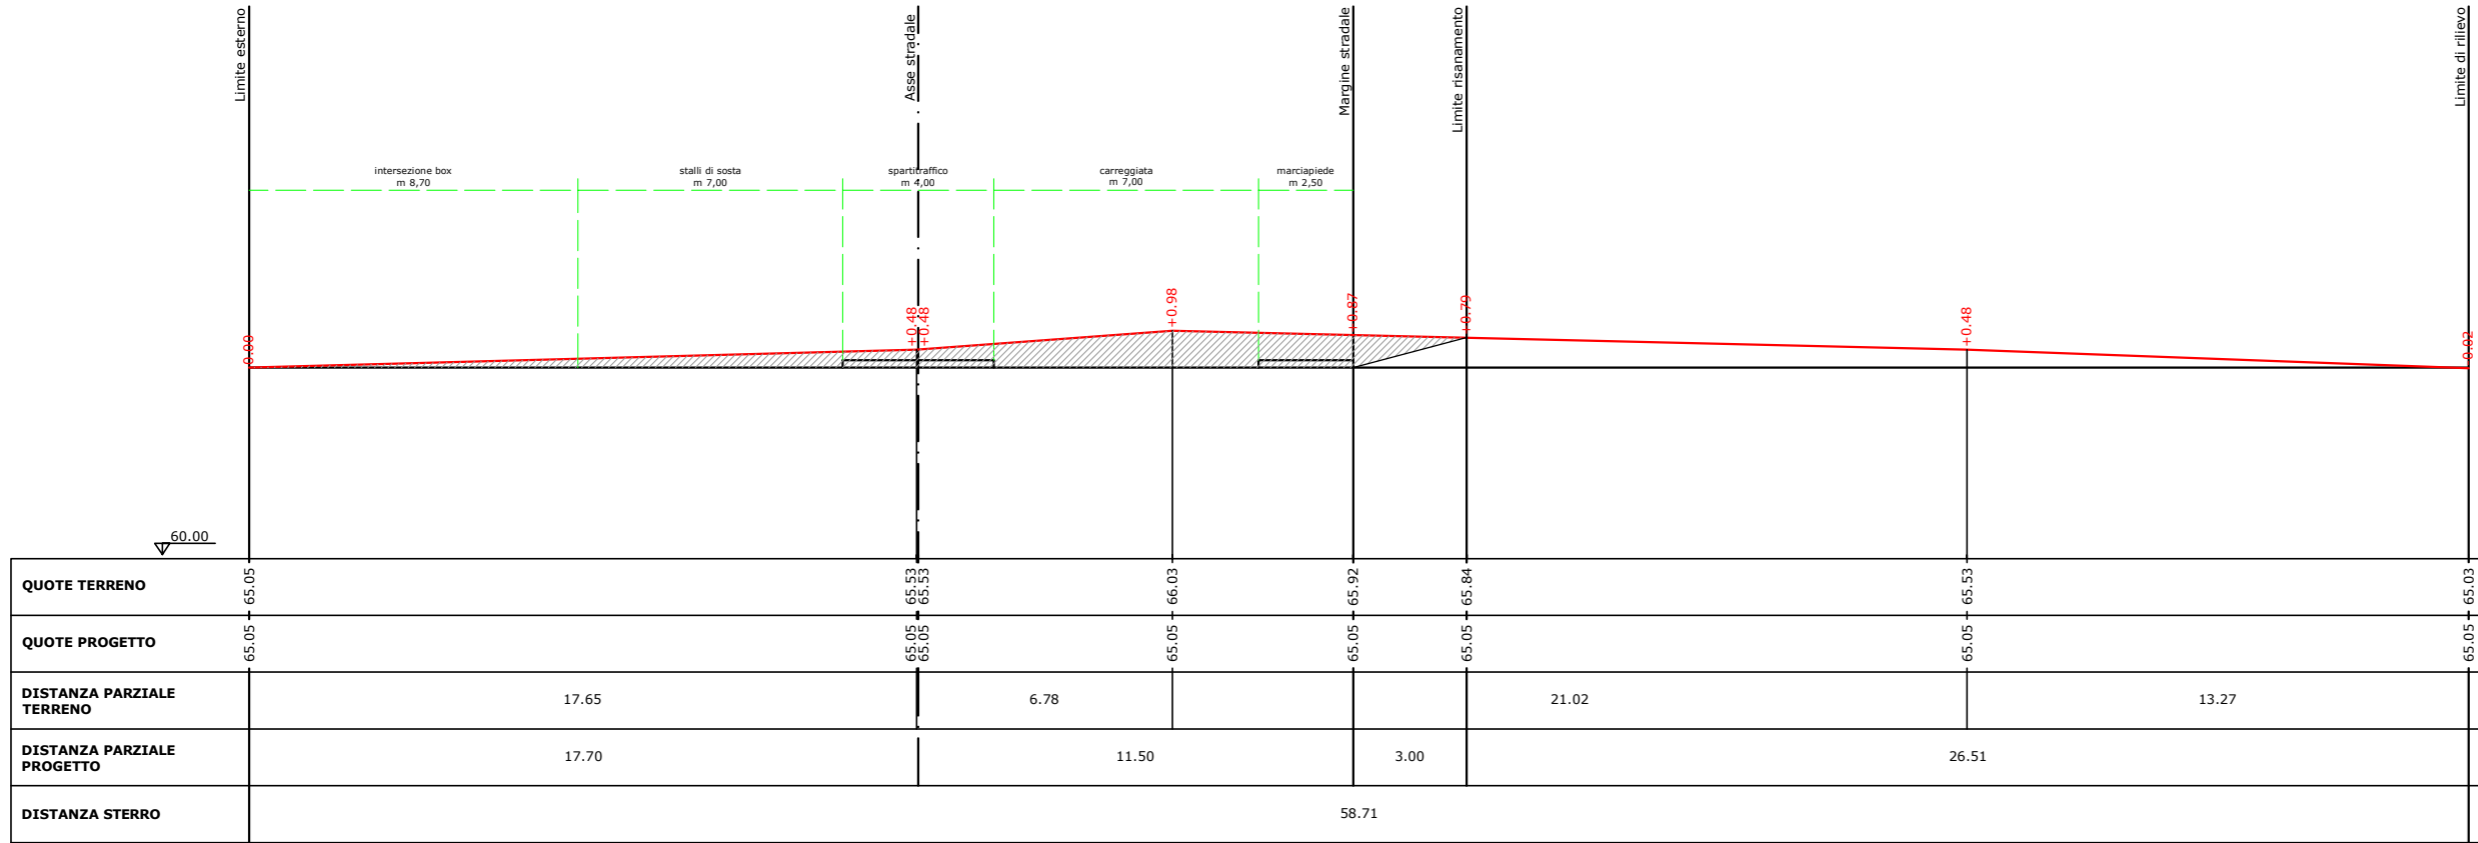


### SEZIONE PICCHETTO 10

Dist. progressiva: 150.94 m  
 Dist. precedente: 18.70 m  
 Dist. successiva: 9.53 m  
 Area sterro: 16.33 mq

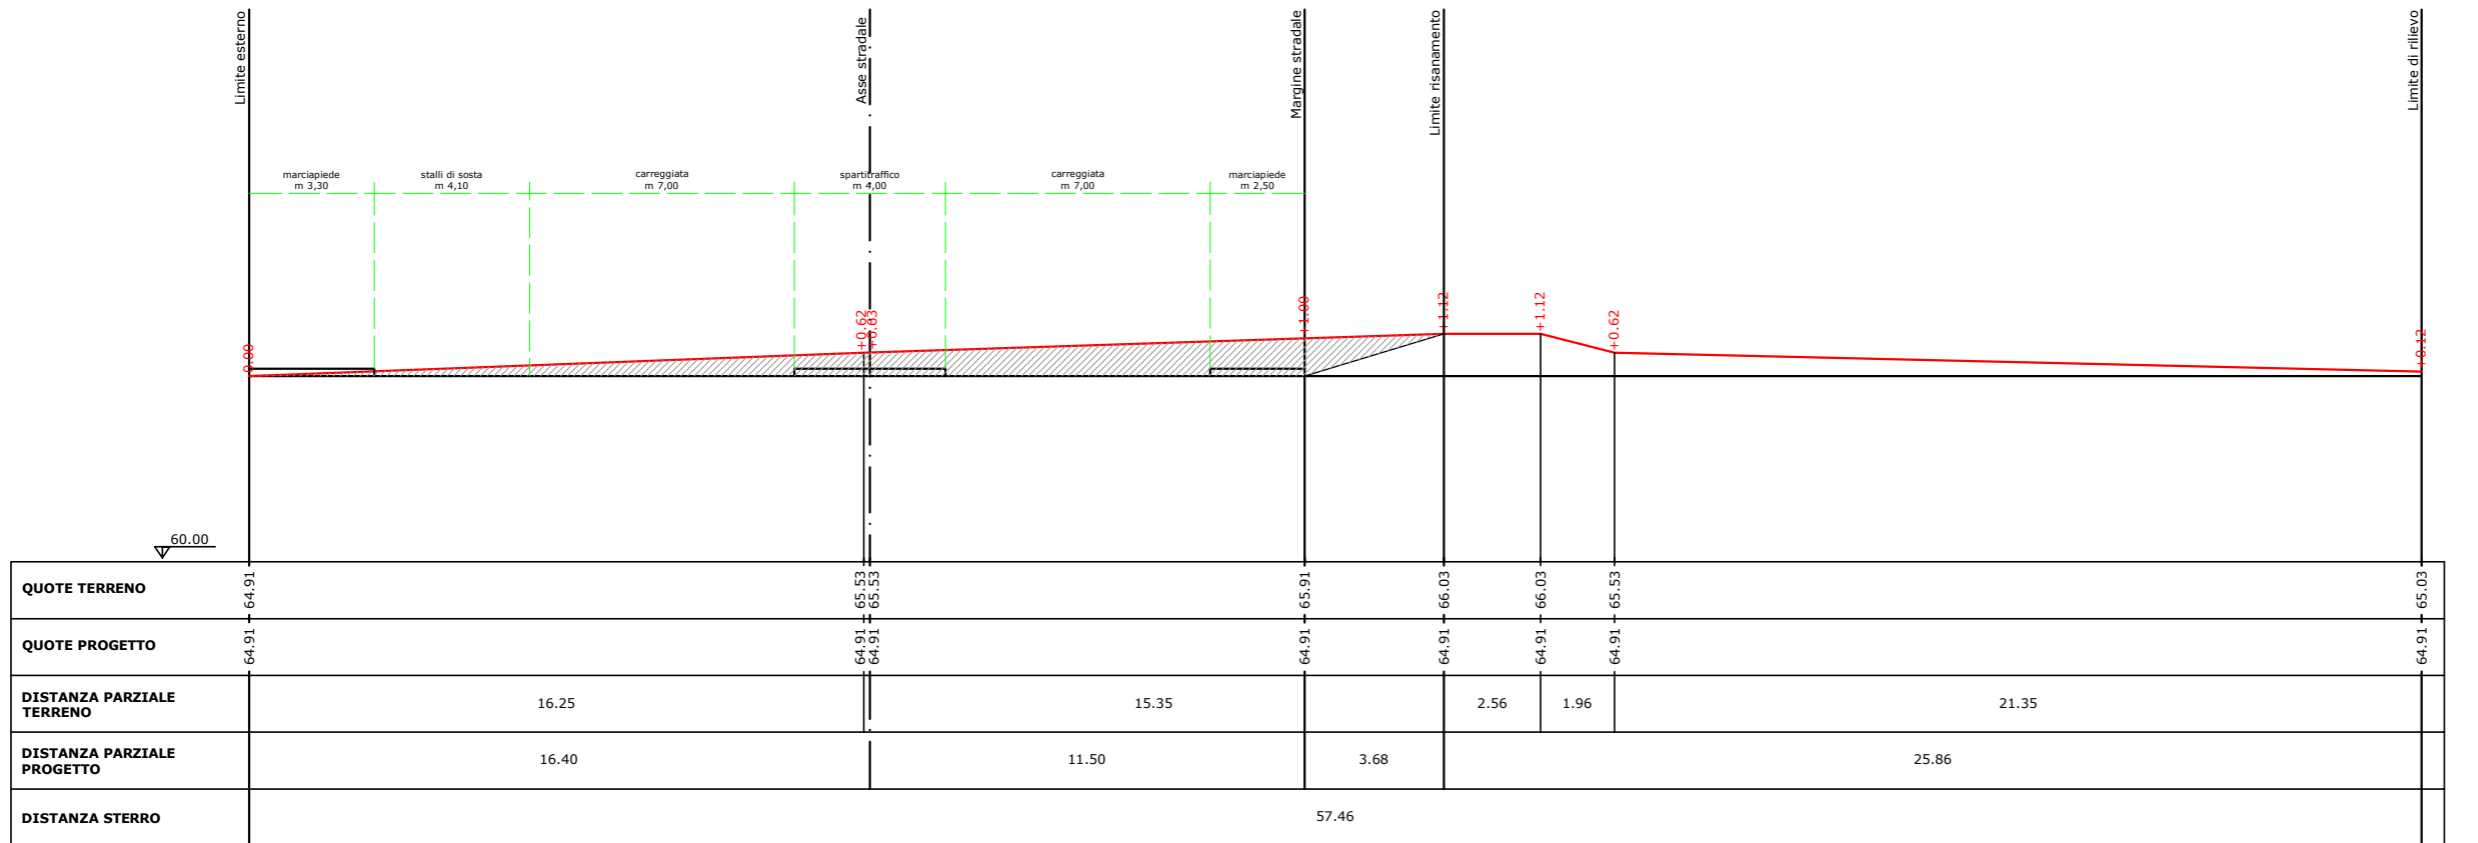


### SEZIONE PICCHETTO 11

Dist. progressiva: 160.47 m  
 Dist. precedente: 9.53 m  
 Dist. successiva: 9.12 m  
 Area sterro: 16.44 mq

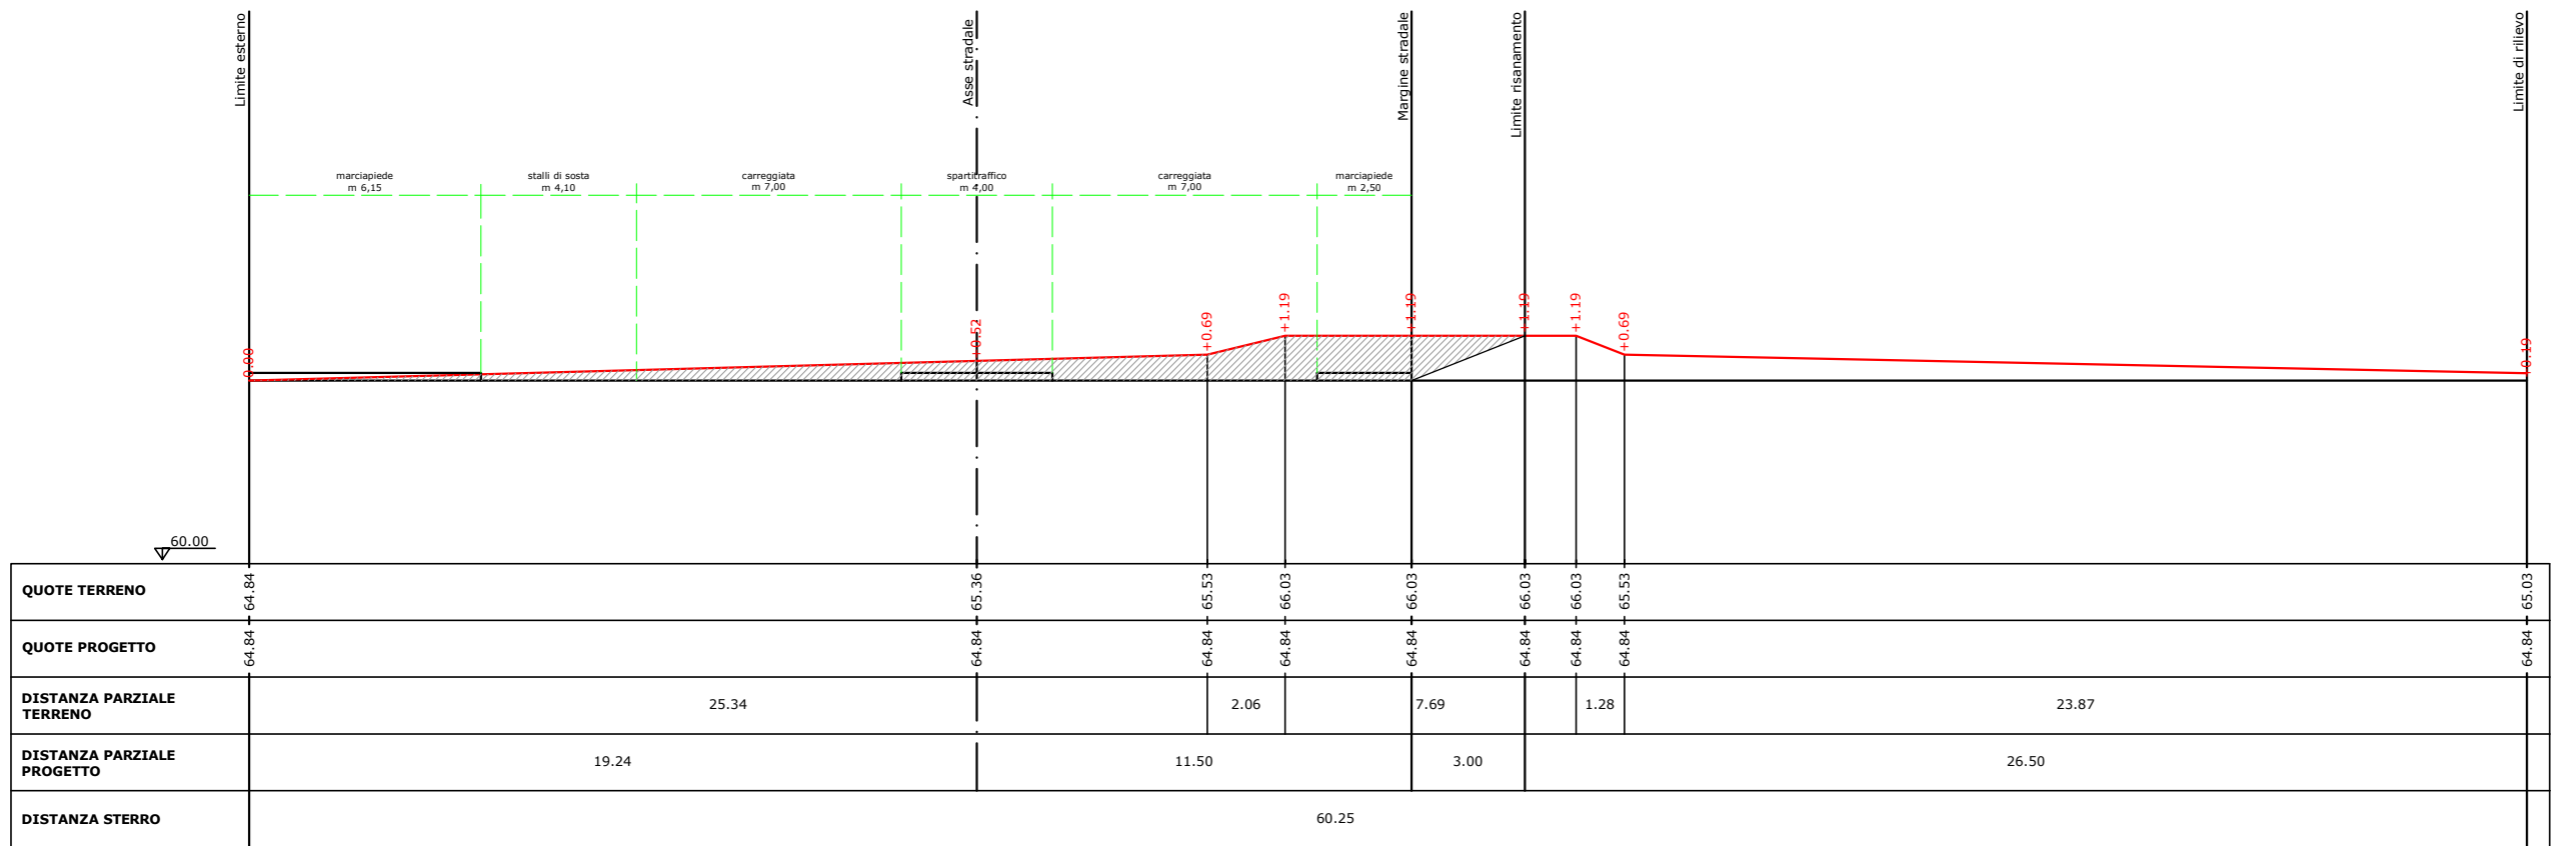


### SEZIONE PICCHETTO 12

Dist. progressiva: 169.59 m  
 Dist. precedente: 9.12 m  
 Dist. successiva: 12.00 m  
 Area sterro: 27.33 mq

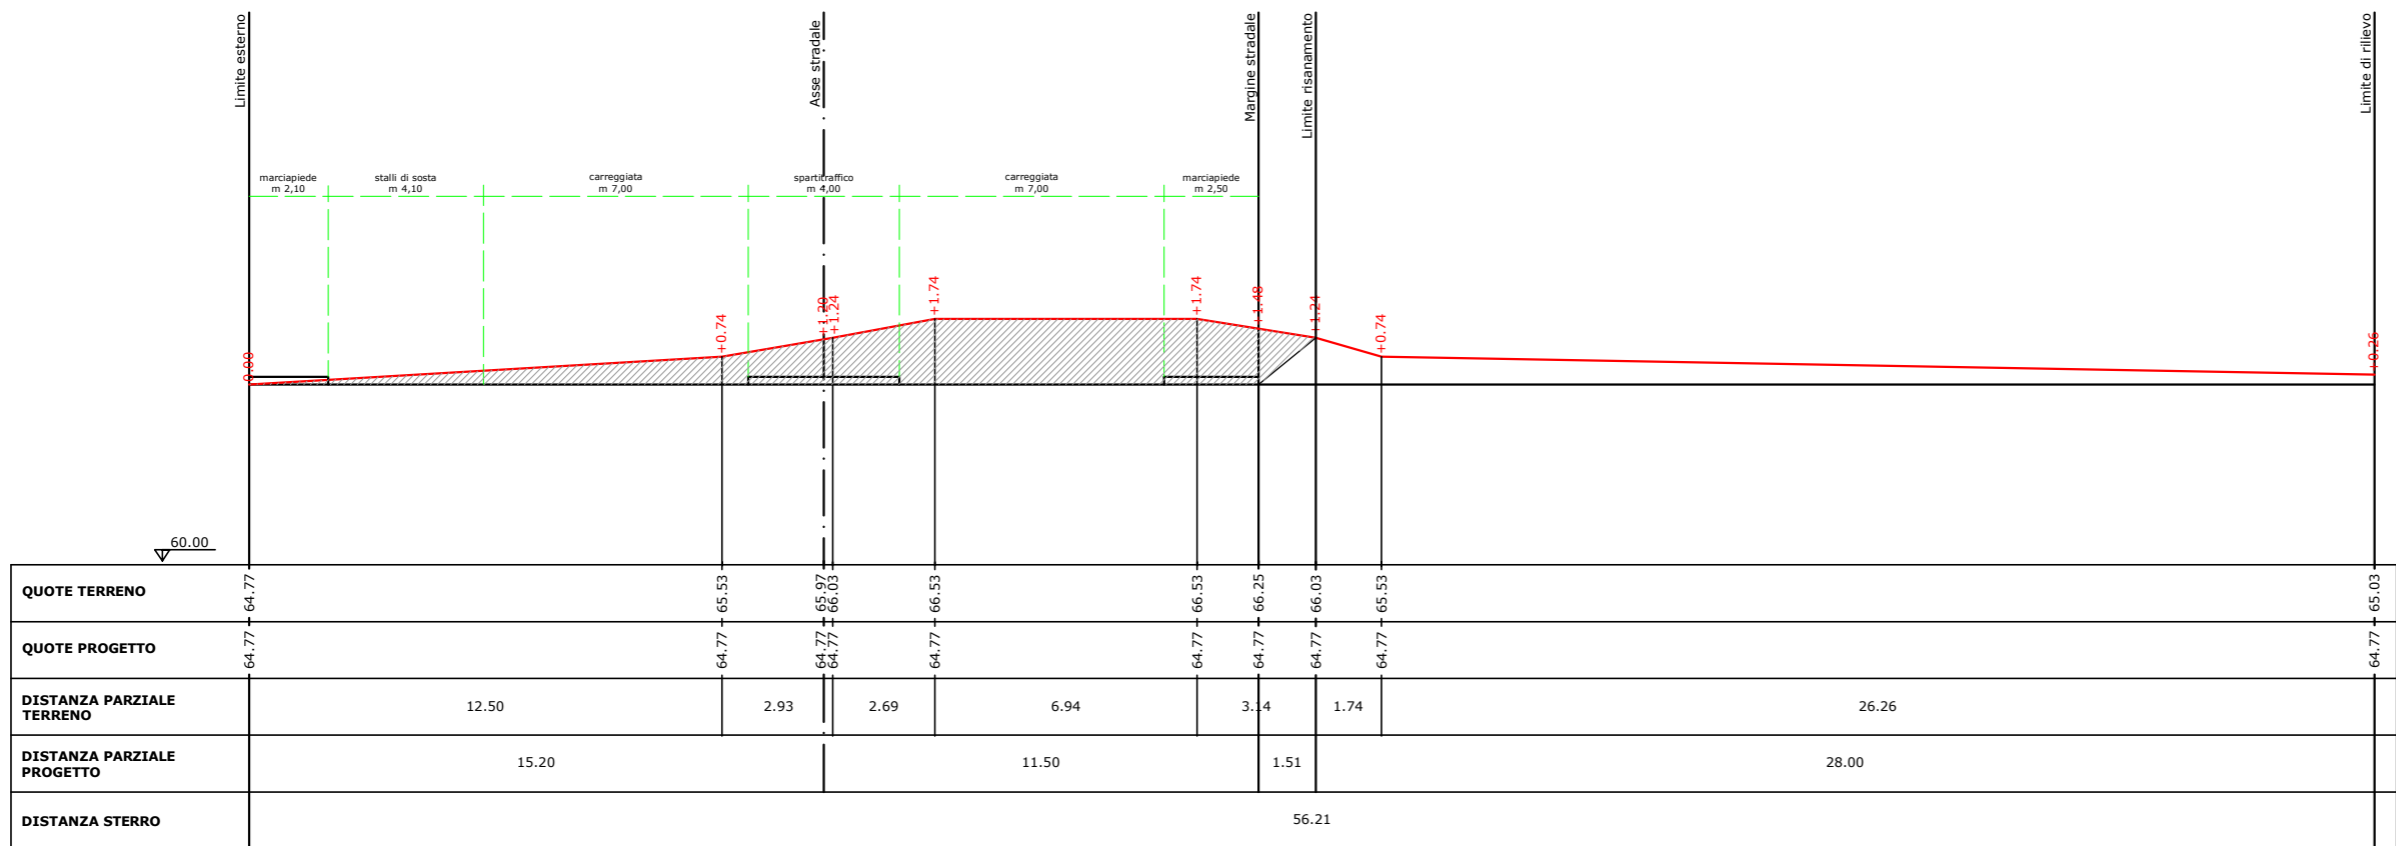


### SEZIONE PICCHETTO 13

Dist. progressiva: 181.59m  
 Dist. precedente: 12.00 m  
 Dist. successiva: 9.38 m  
 Area sterro: 17.92 mq

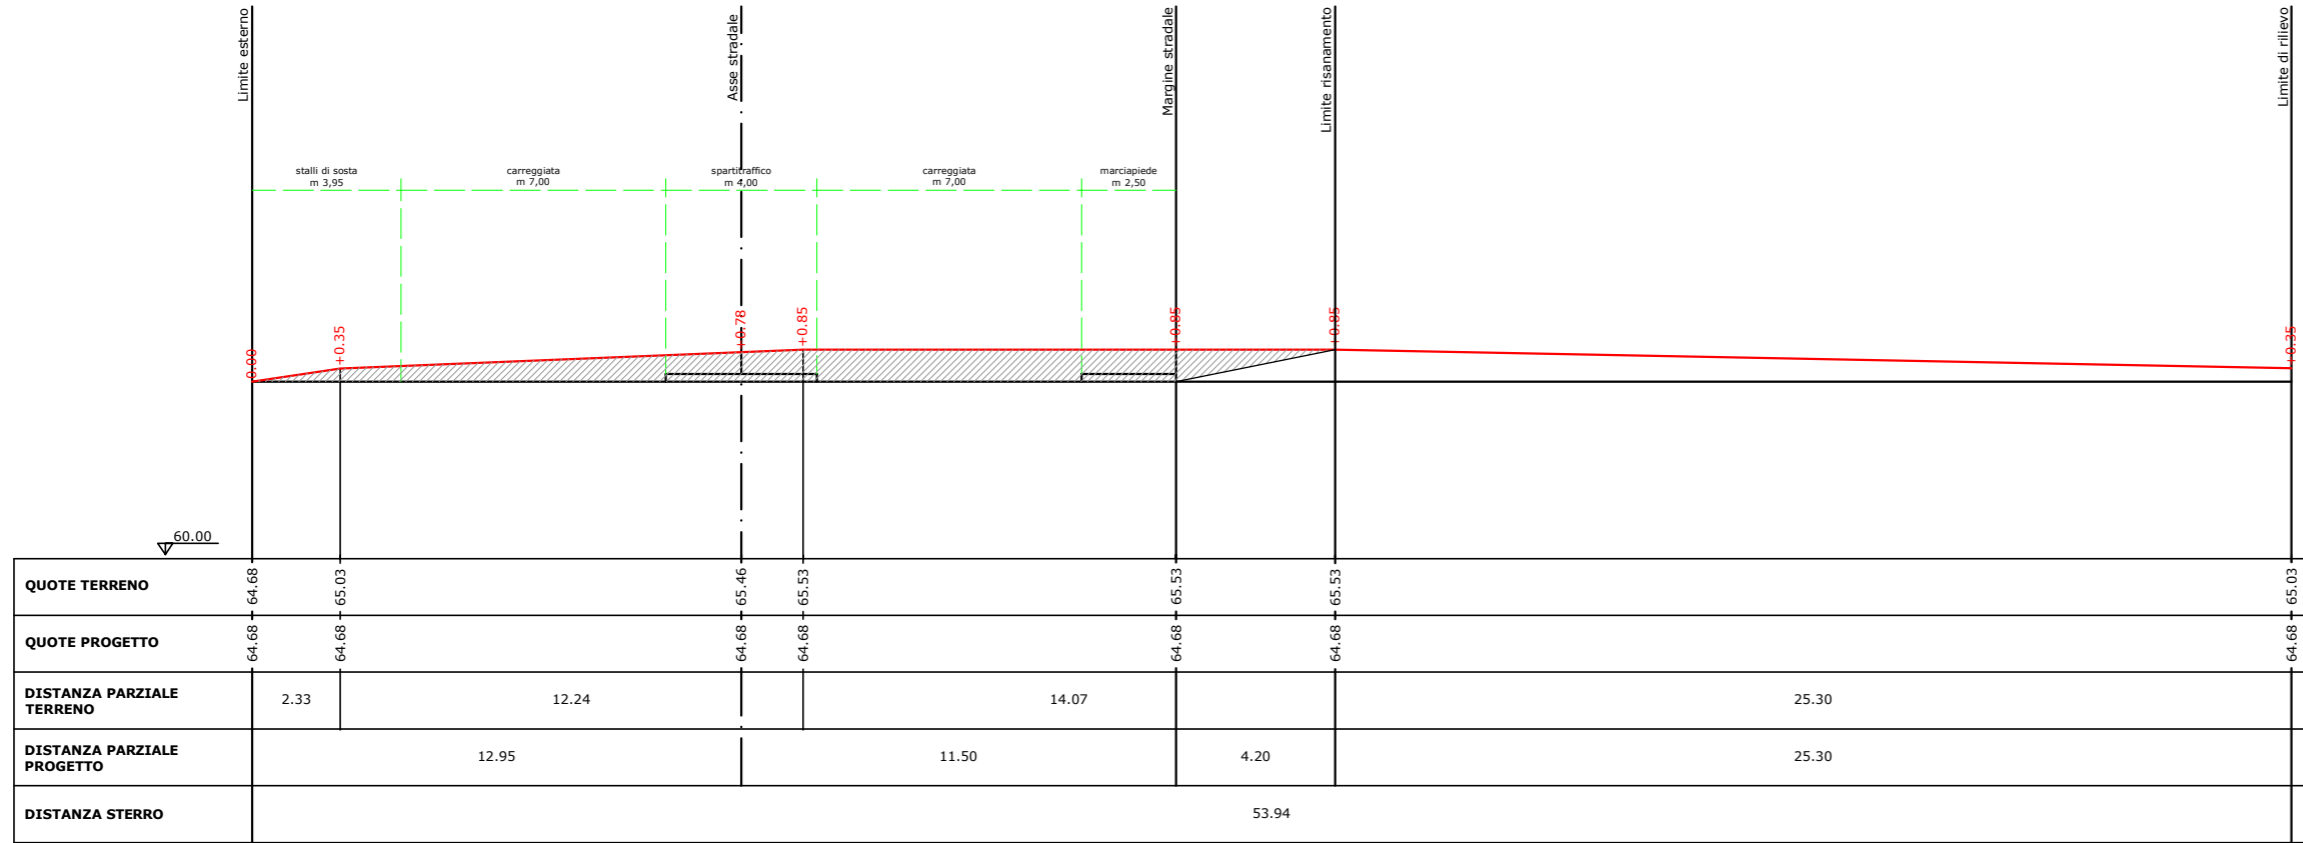

### SEZIONE PICCHETTO 14


Dist. progressiva: 190.97m  
 Dist. precedente: 9.38 m  
 Dist. successiva: 11.25 m  
 Area sterro: 15.90 mq

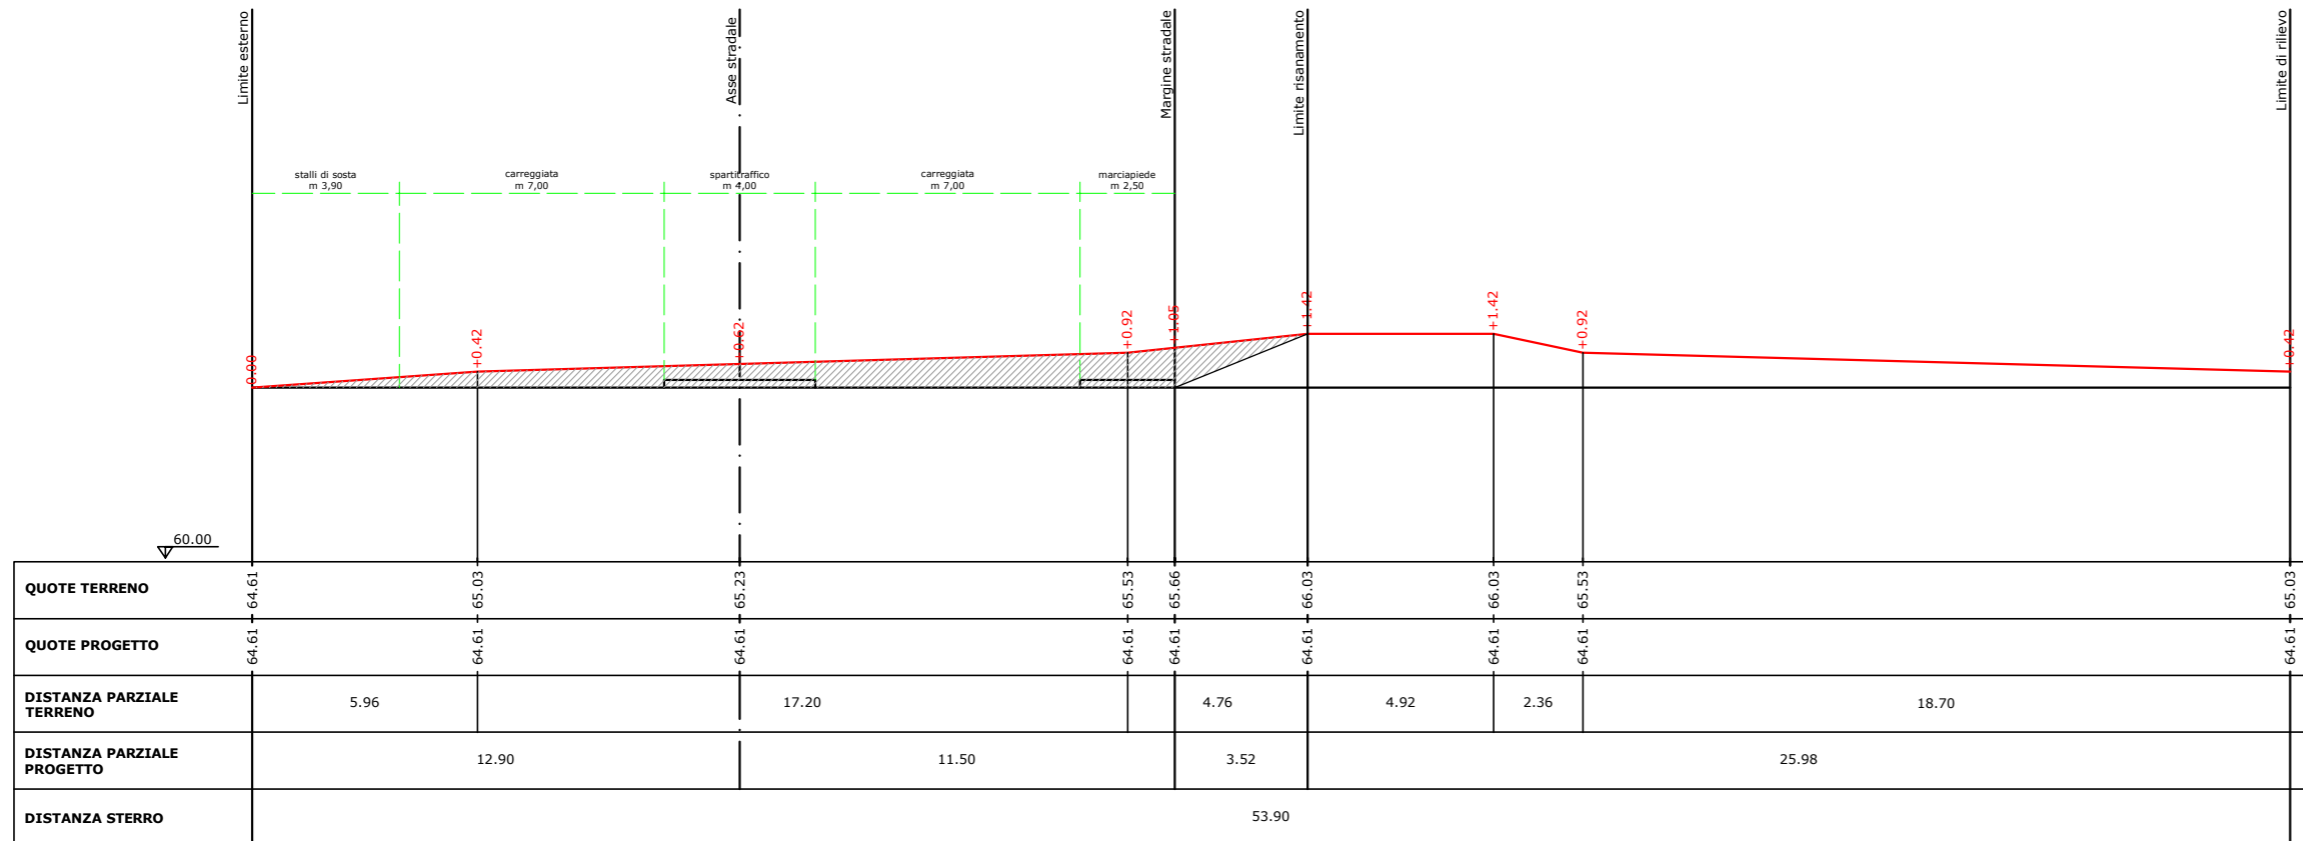




### SEZIONE PICCHETTO 15

Dist. progressiva: 202.22m  
 Dist. precedente: 11.25 m  
 Dist. successiva: 11.50 m  
 Area sterro: 13.69 mq

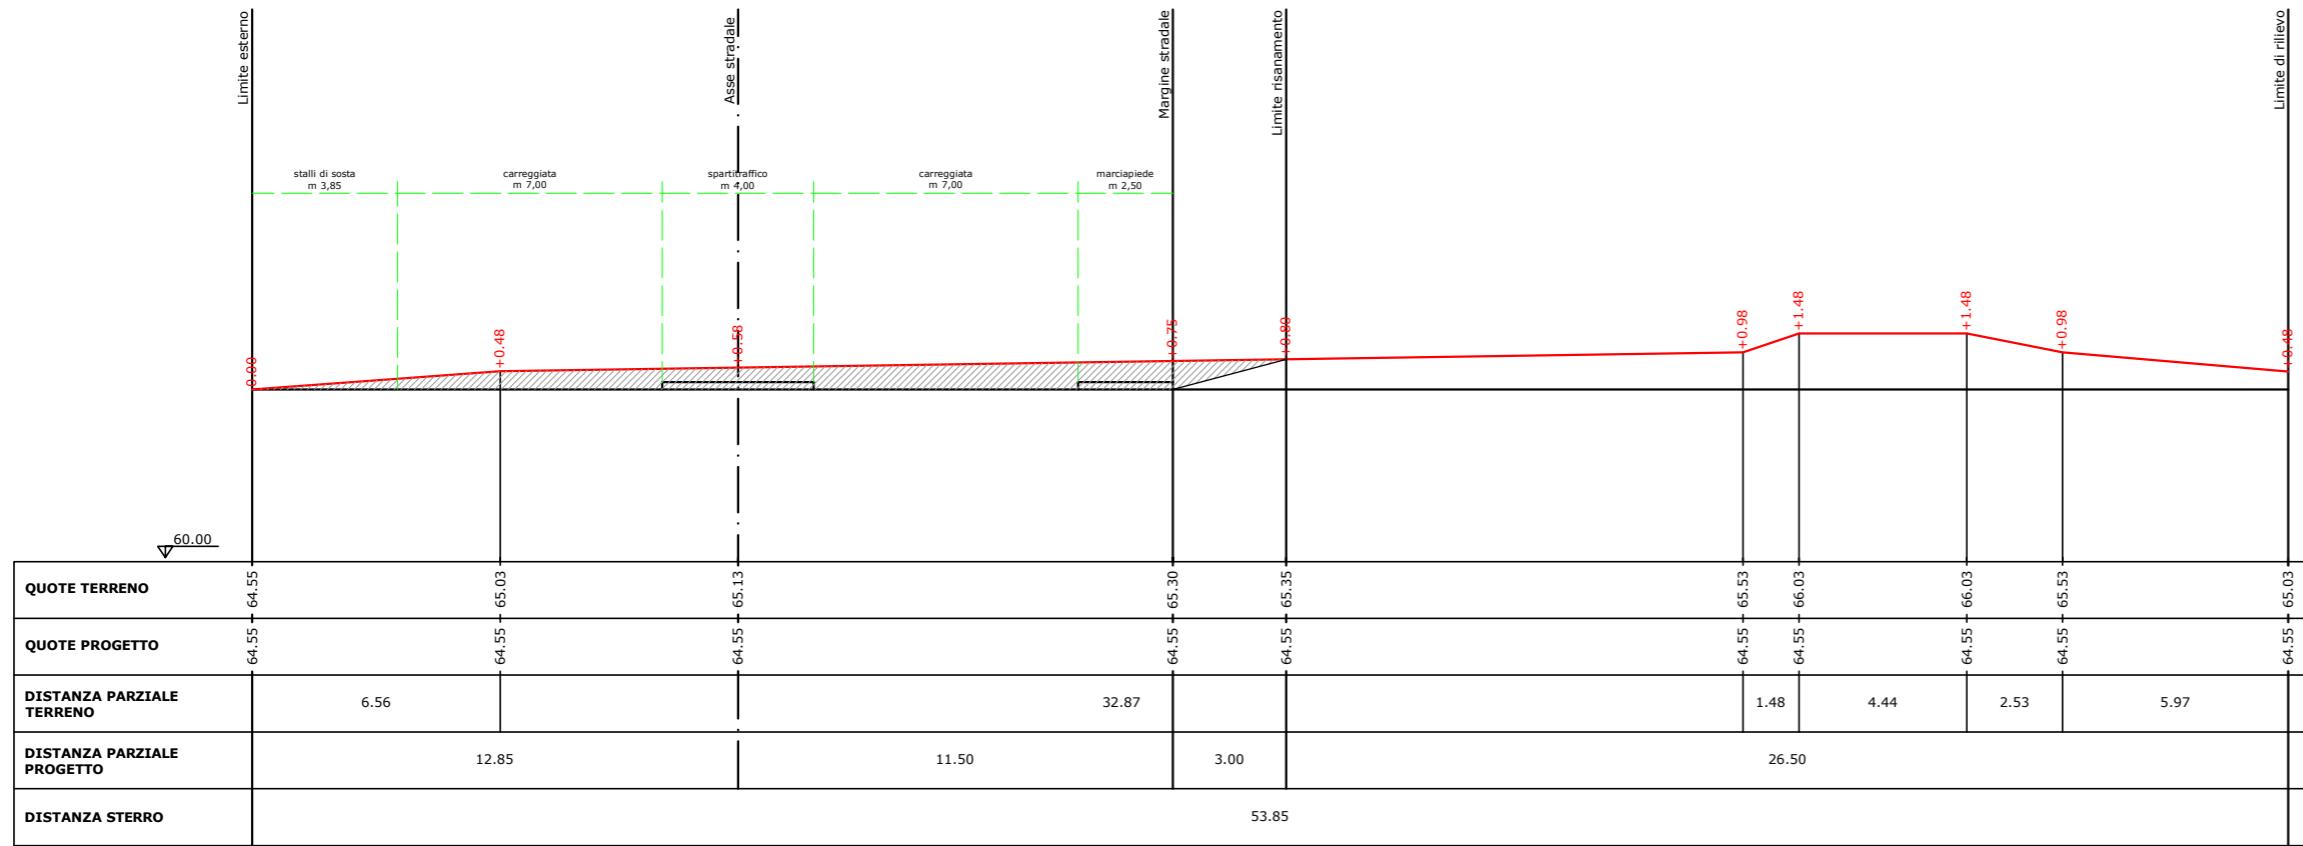

### SEZIONE PICCHETTO 16

Dist. progressiva: 213.72m  
 Dist. precedente: 11.50 m  
 Dist. successiva: 5.52 m  
 Area sterro: 11.75 mq

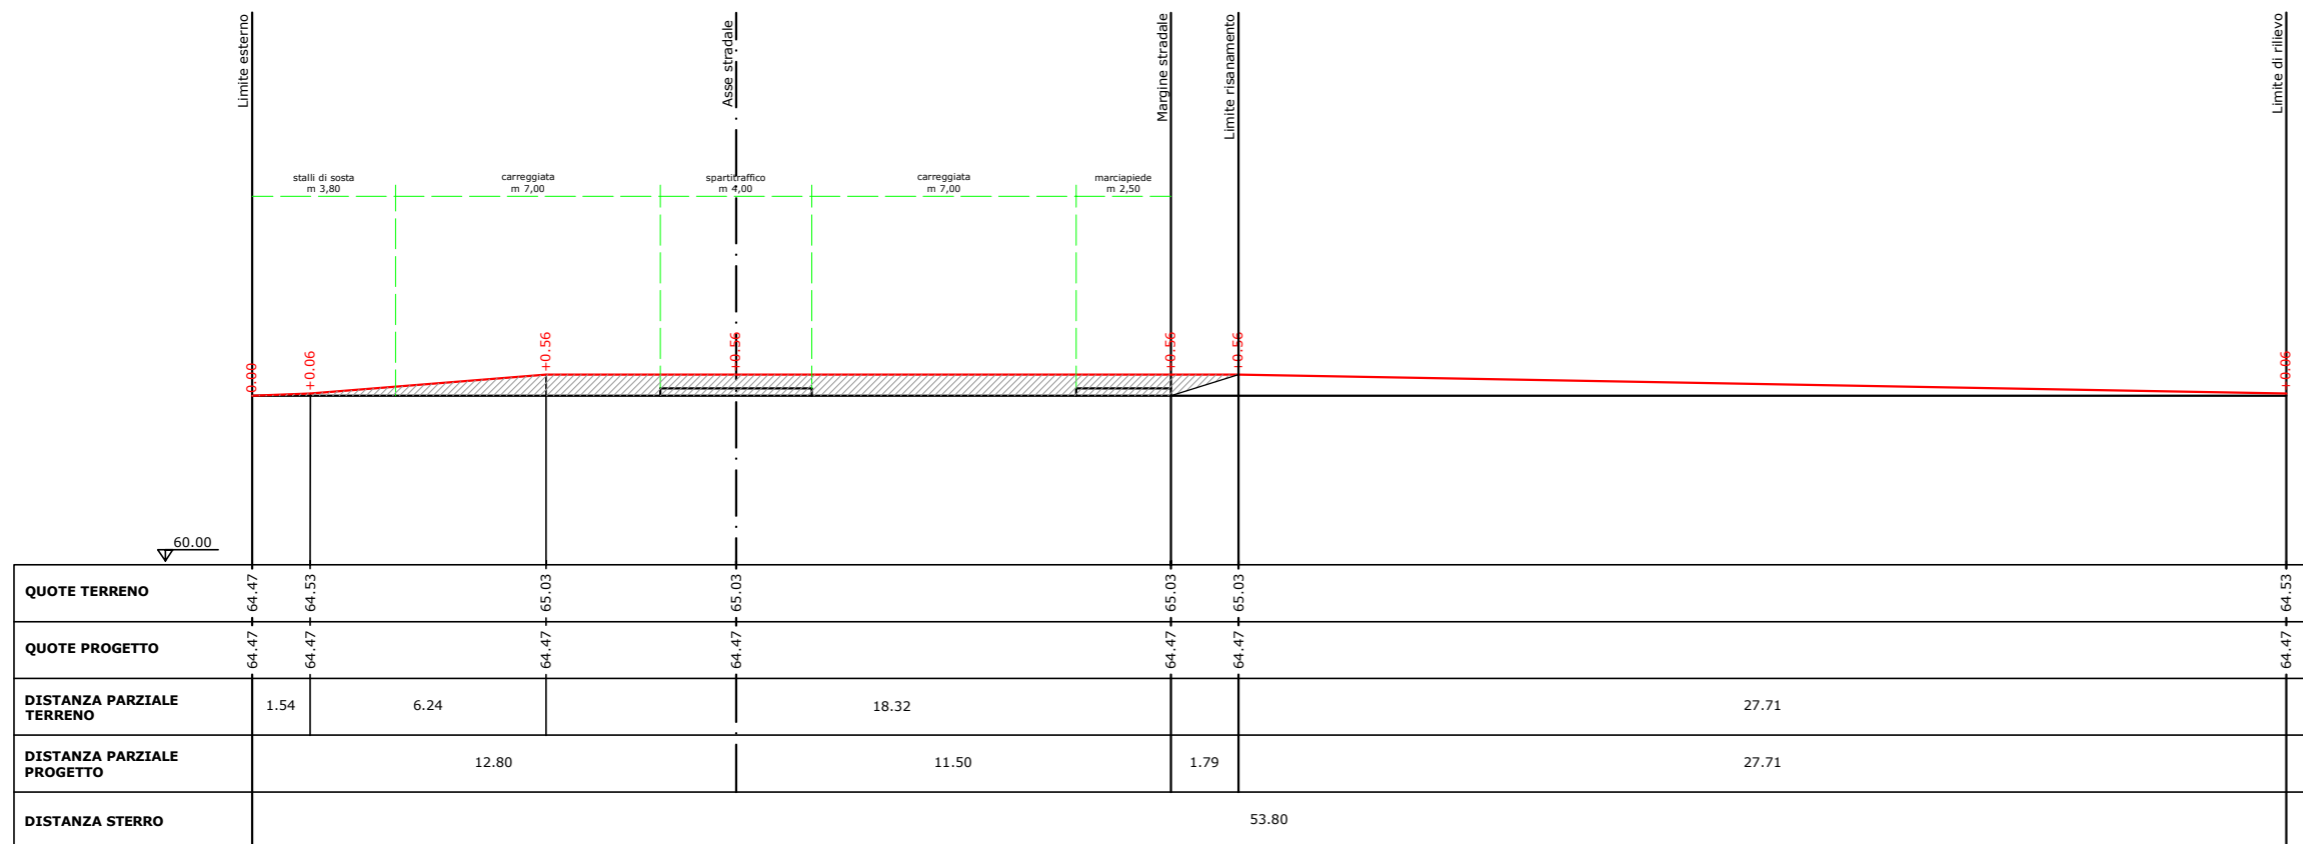







### SEZIONE PICCHETTO 21

Dist. progressiva: 277.22m  
 Dist. precedente: 10.88 m  
 Dist. successiva: 18.97 m  
 Area sterro: 30.87 mq

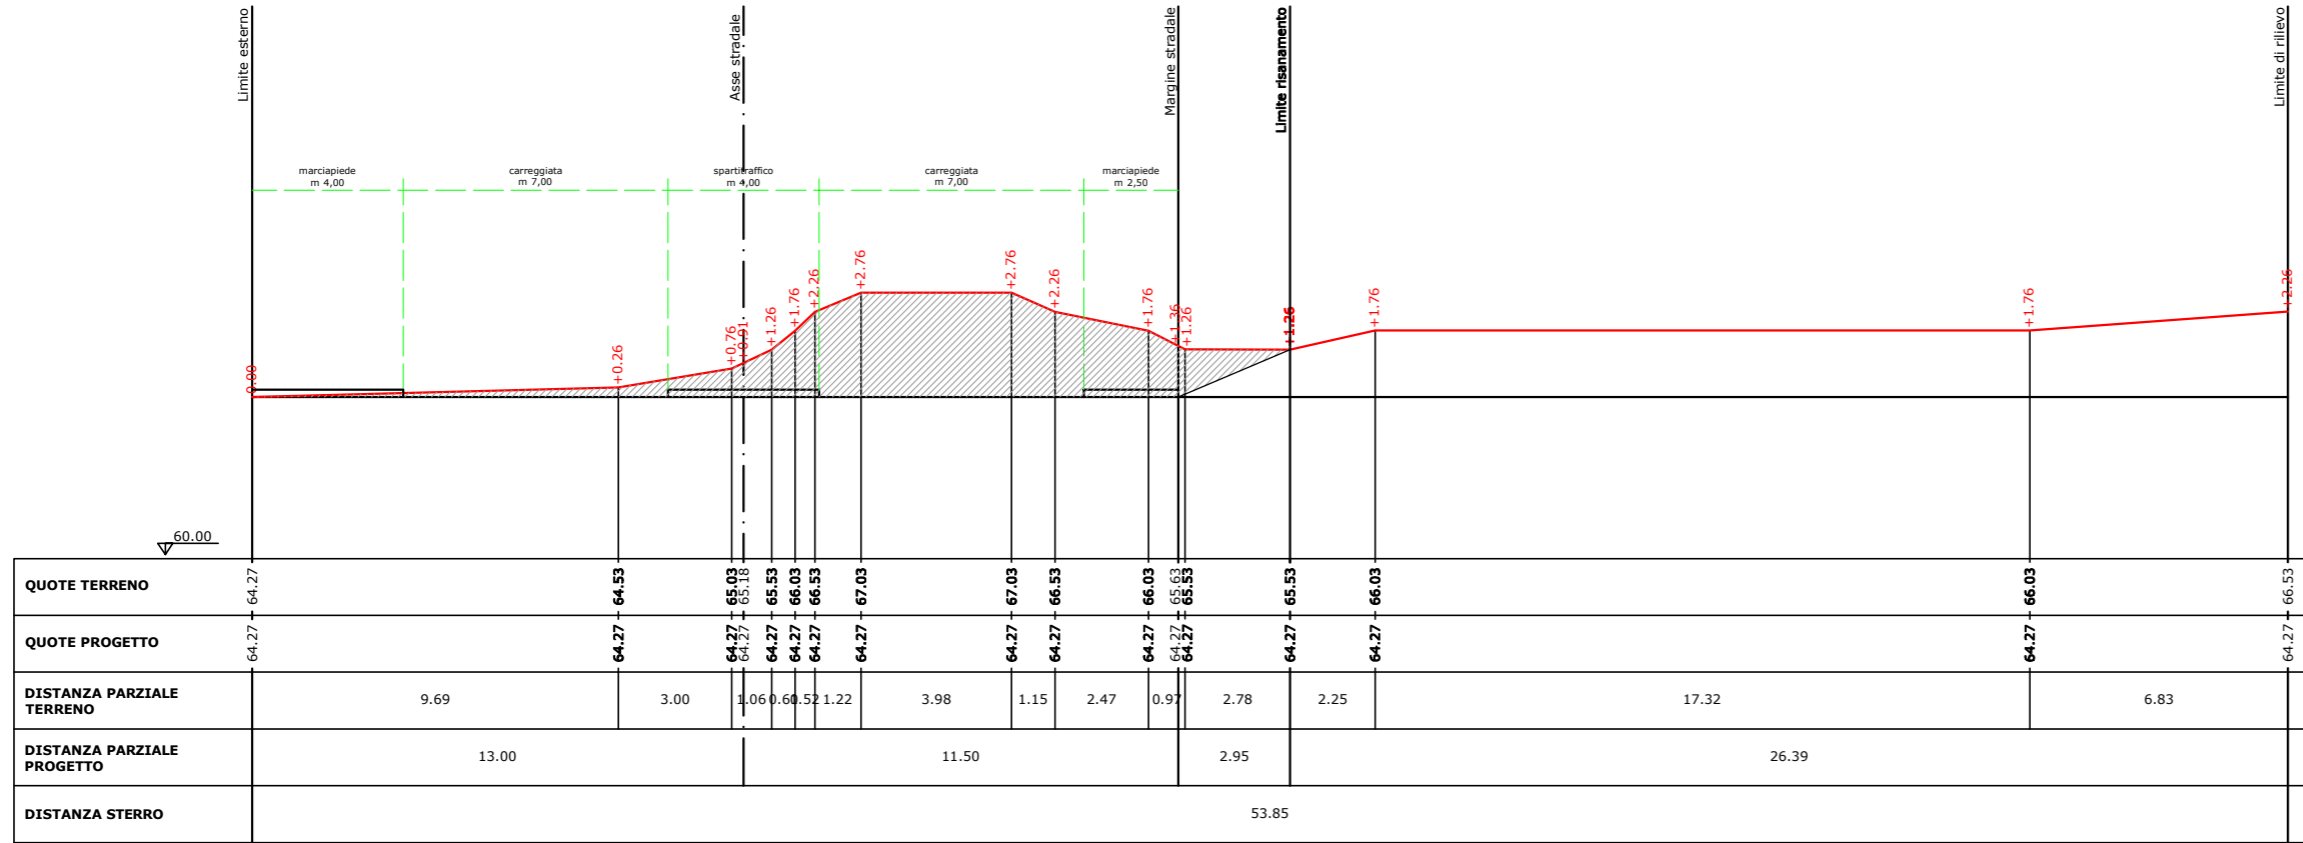


### SEZIONE PICCHETTO 22

Dist. progressiva: 296.19m  
 Dist. precedente: 18.97 m  
 Dist. successiva: 3.84 m  
 Area sterro: 40.52 mq

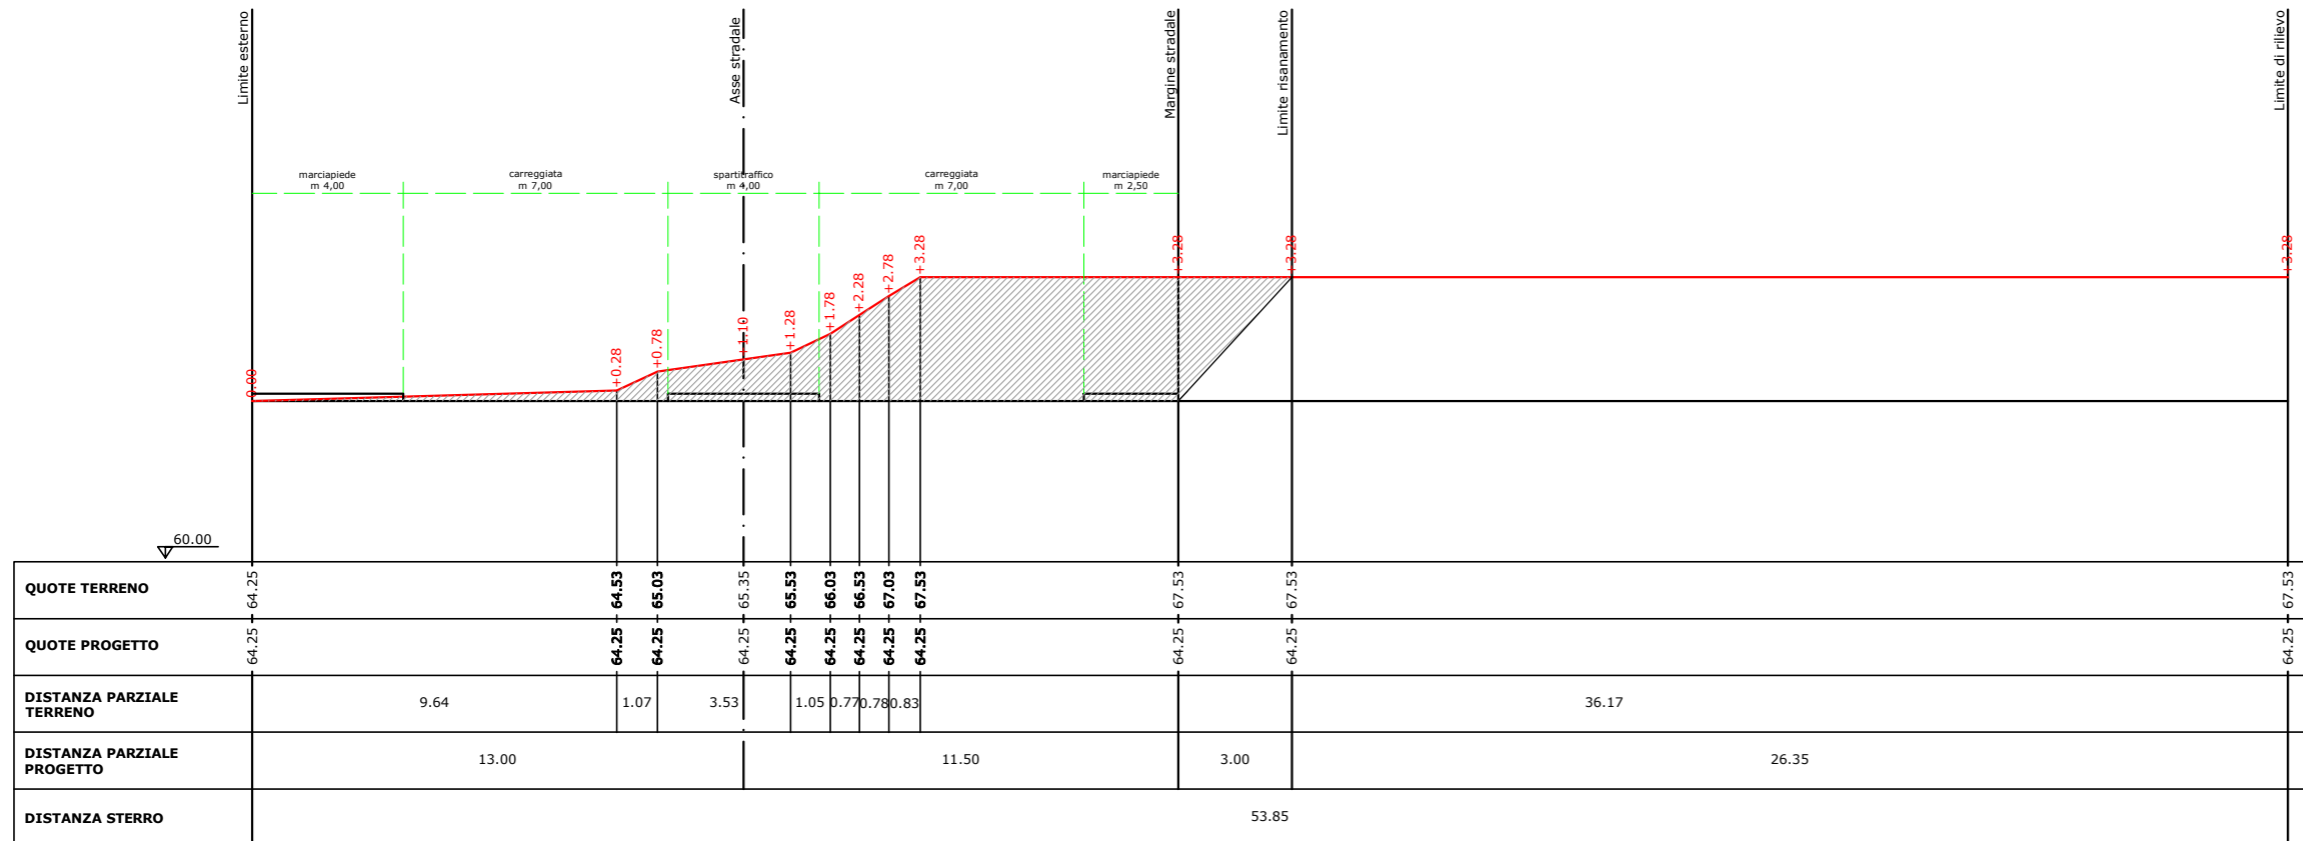


### SEZIONE PICCHETTO 23

Dist. progressiva: 300.03m  
 Dist. precedente: 3.84 m  
 Dist. successiva: 2.86 m  
 Area sterro: 41.54 mq

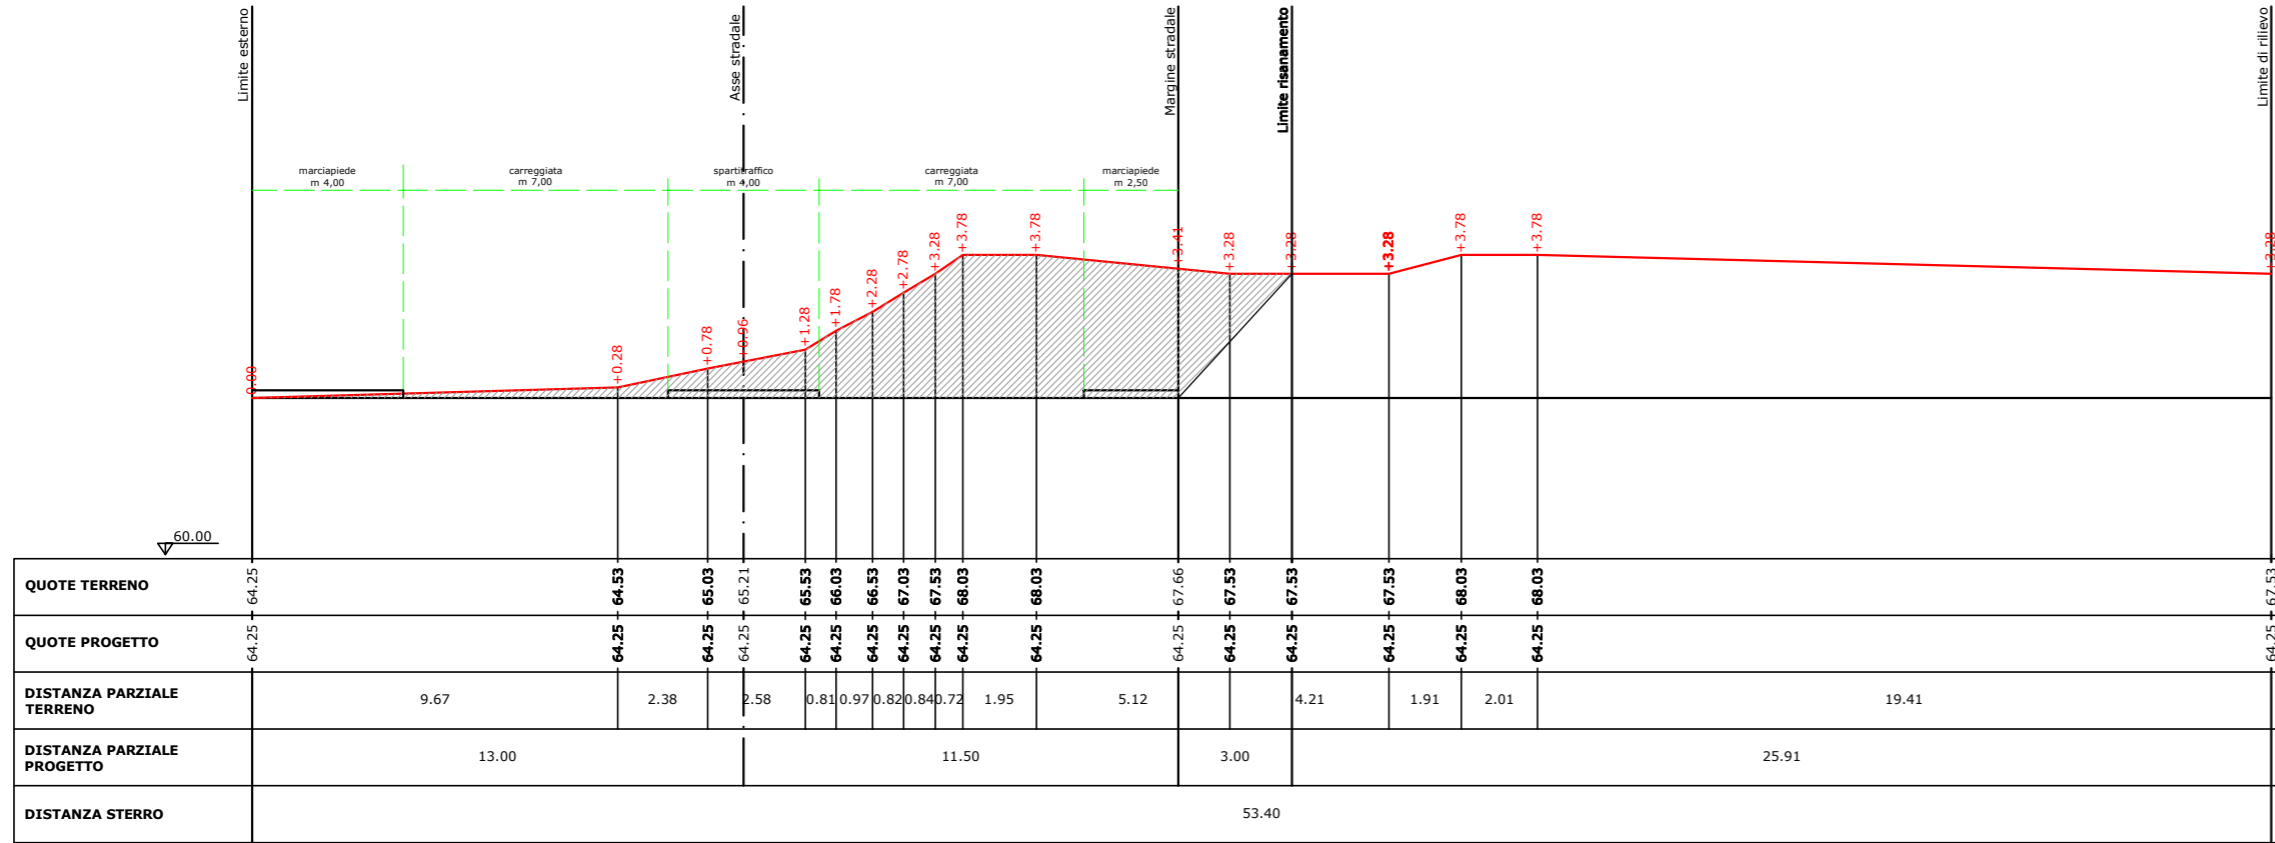


### SEZIONE PICCHETTO 24

Dist. progressiva: 302.89m  
 Dist. precedente: 2.86 m  
 Dist. successiva: 11.09 m  
 Area sterro: 35.50 mq

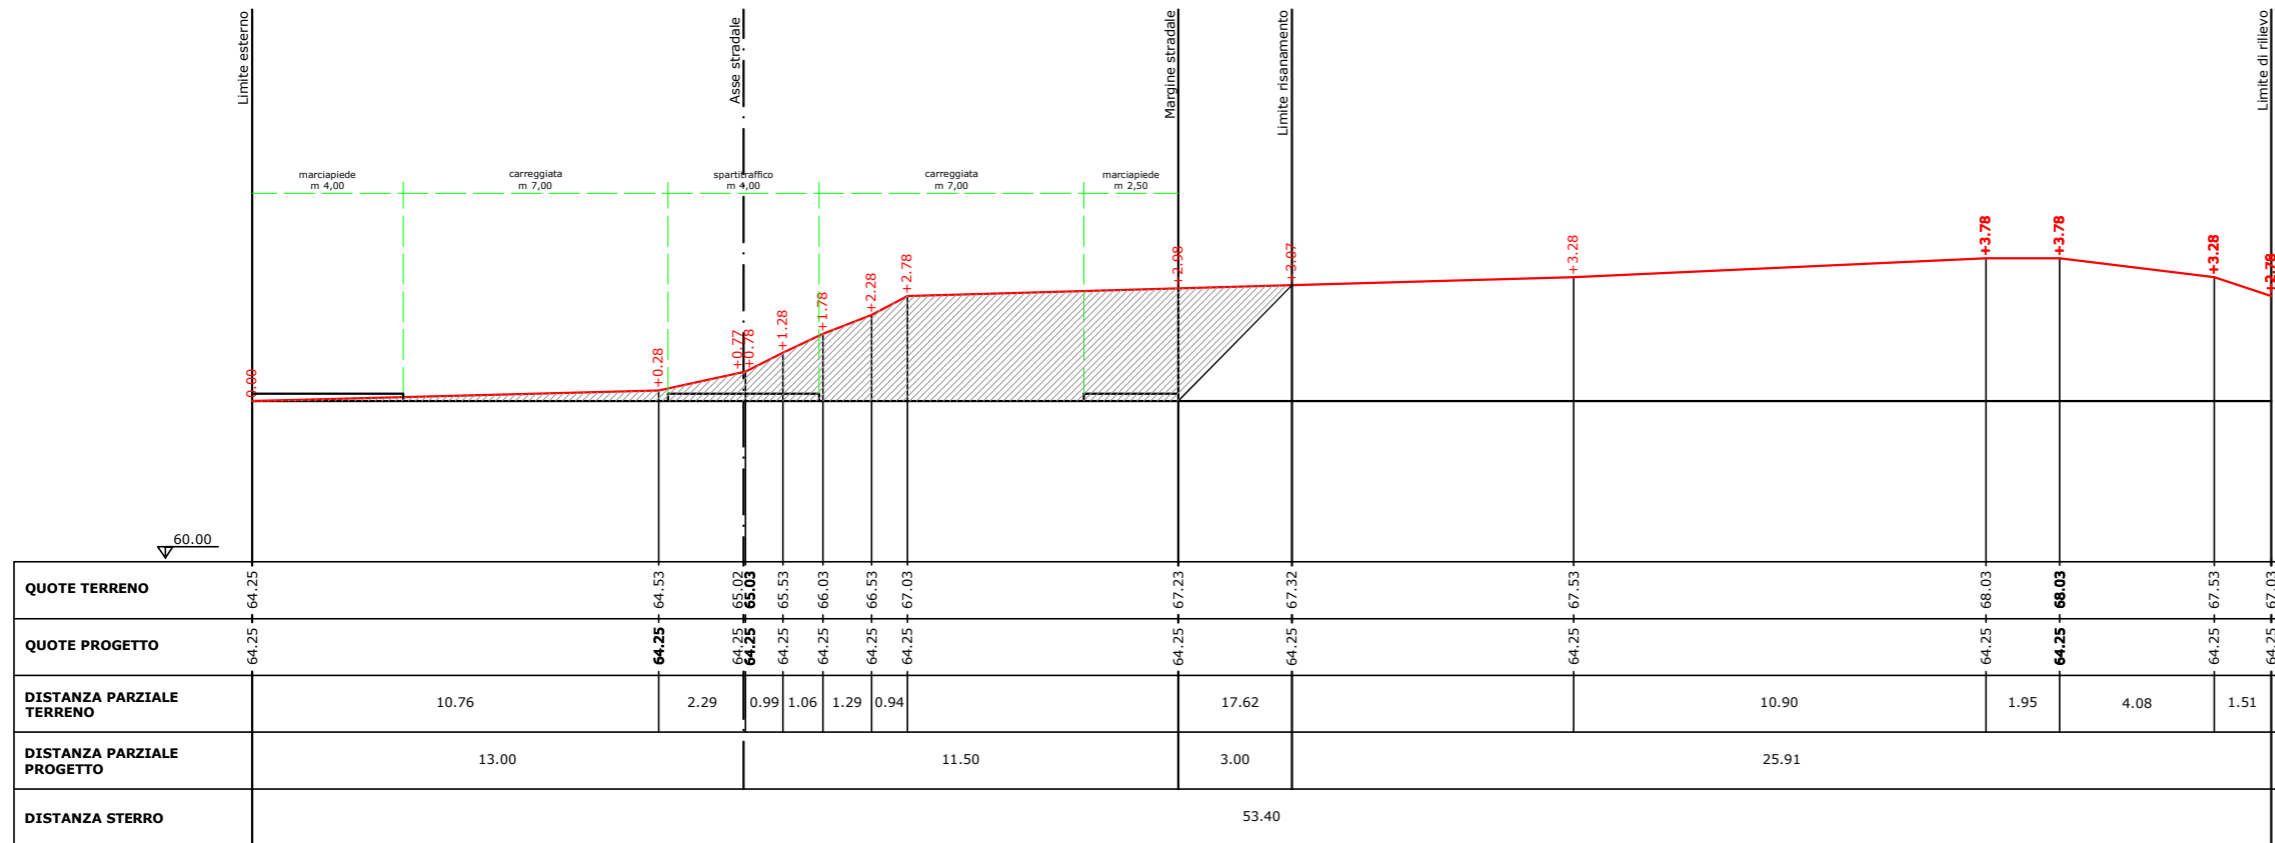


### SEZIONE PICCHETTO 25

Dist. progressiva: 313.98m  
 Dist. precedente: 11.09 m  
 Dist. successiva: 10.80 m  
 Area sterro: 24.15 mq

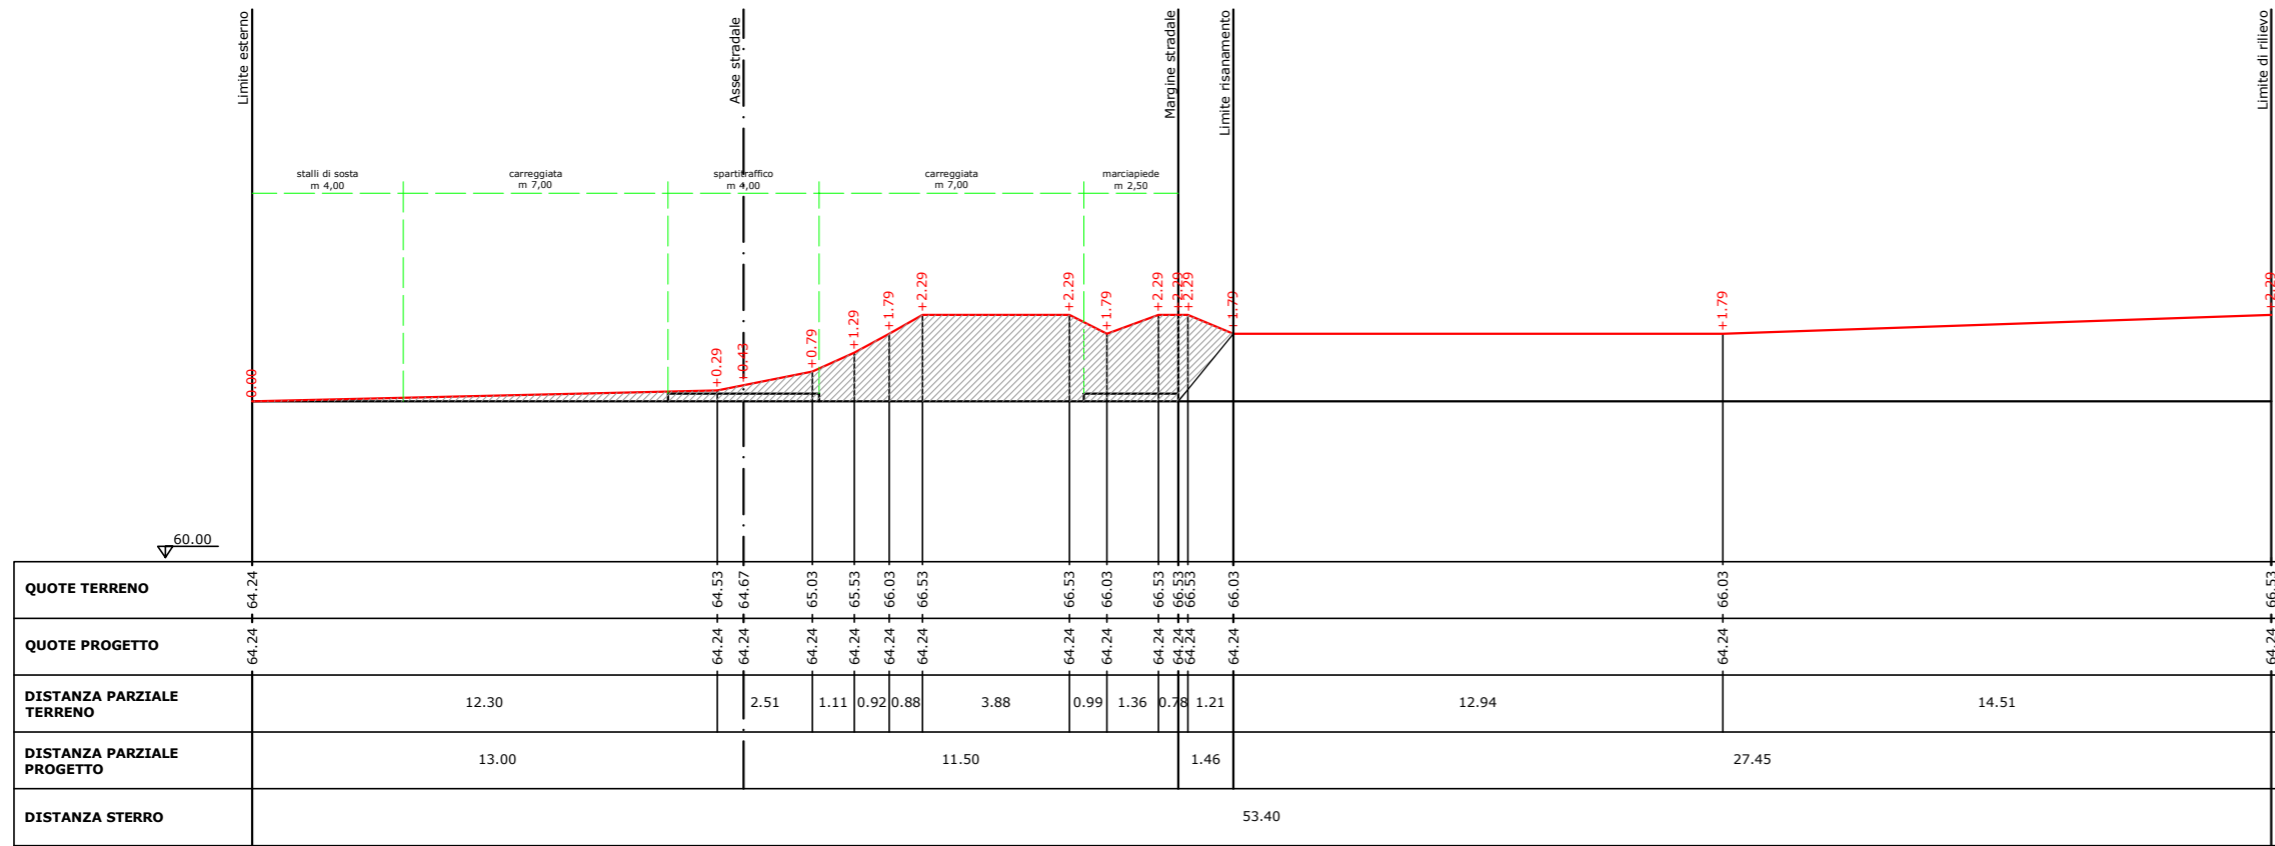


### SEZIONE PICCHETTO 26

Dist. progressiva: 324.78m  
 Dist. precedente: 10.80 m  
 Dist. successiva: 7.87 m  
 Area sterro: 38.45 mq

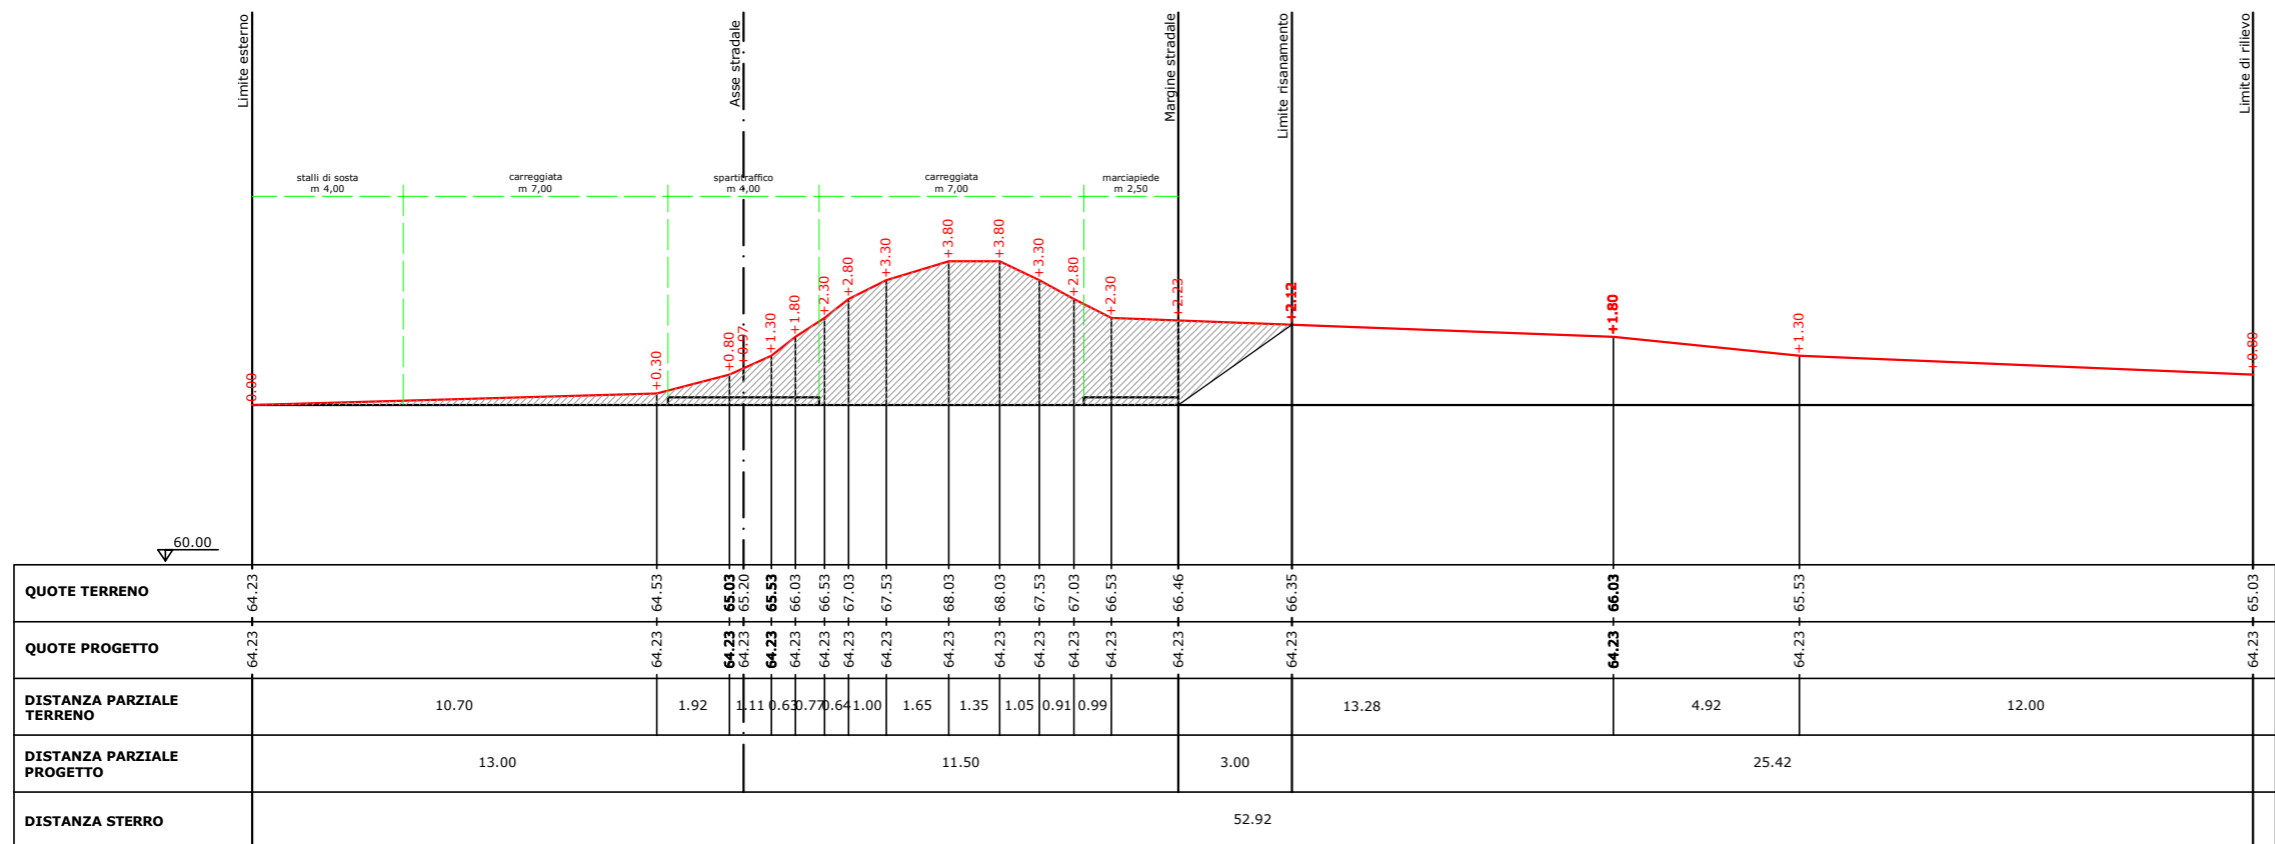


### SEZIONE PICCHETTO 27

Dist. progressiva: 332.65m  
 Dist. precedente: 7.87 m  
 Dist. successiva: 5.05 m  
 Area sterro: 34.49 mq

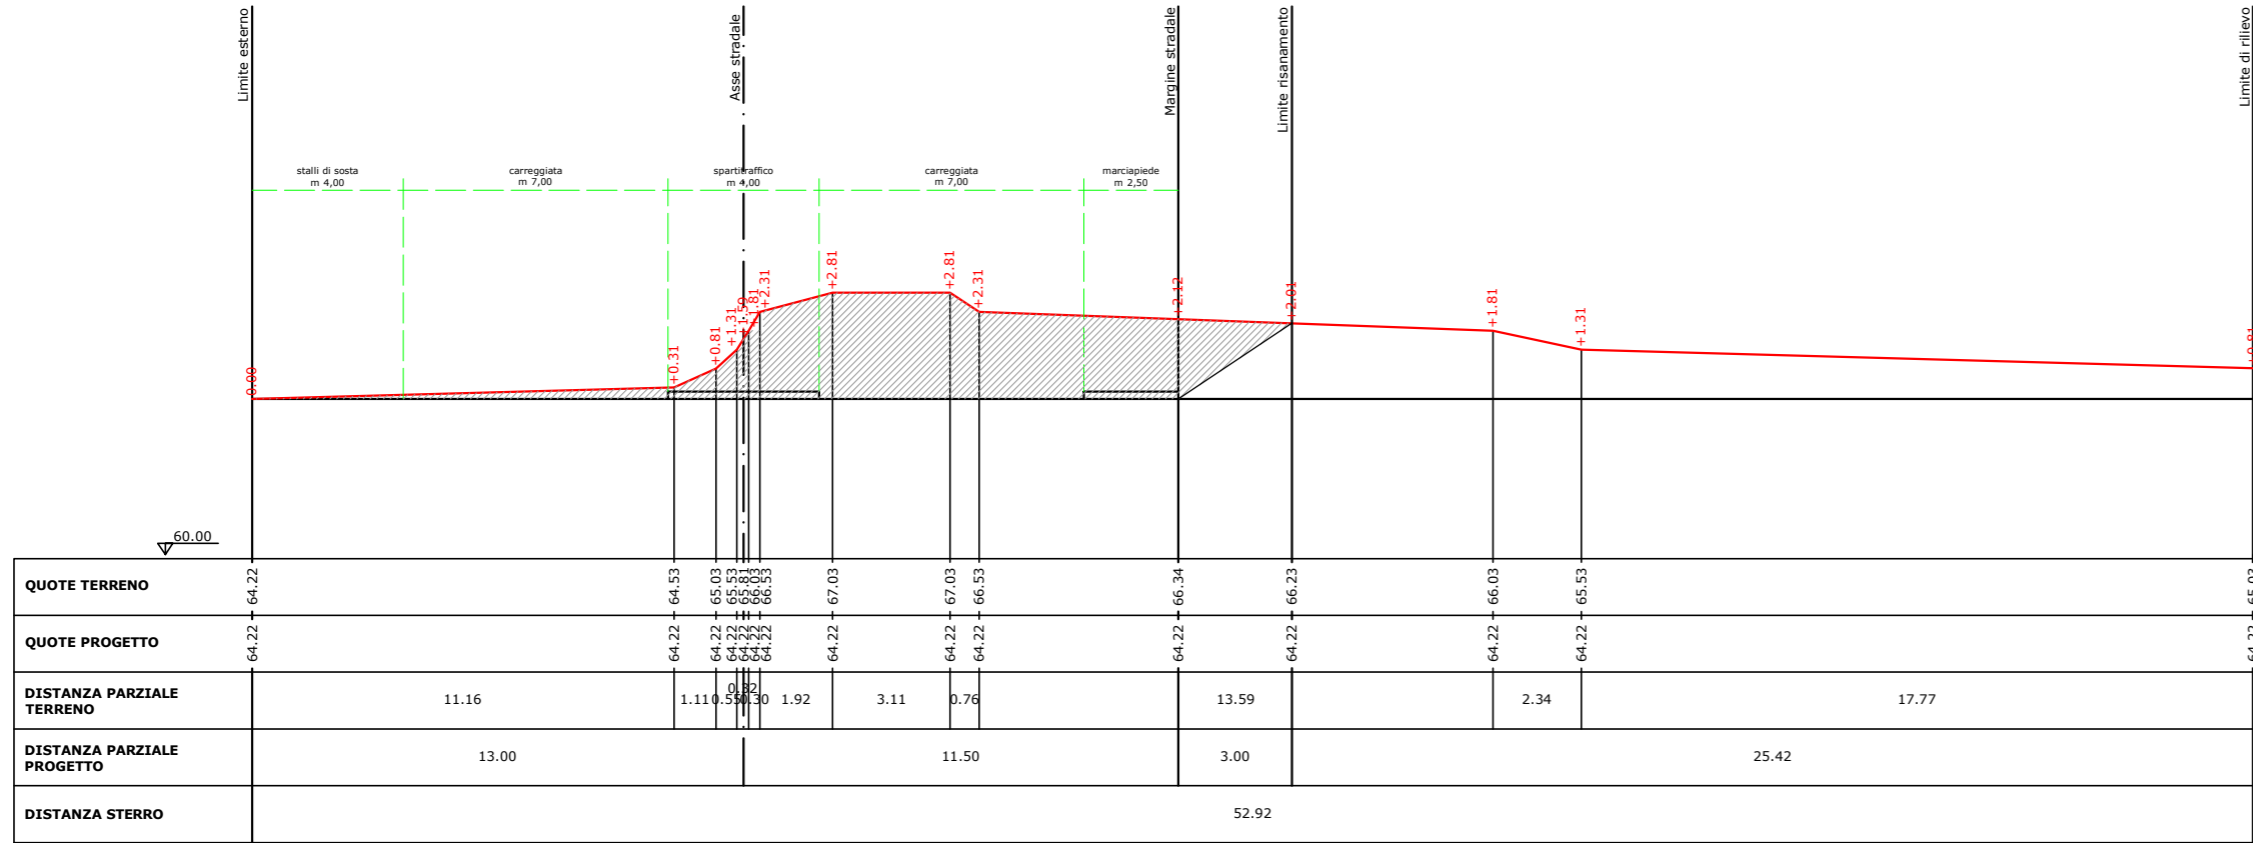

### SEZIONE PICCHETTO 28

Dist. progressiva: 337.70m  
 Dist. precedente: 5.05 m  
 Dist. successiva: 4.11 m  
 Area sterro: 38.11 mq

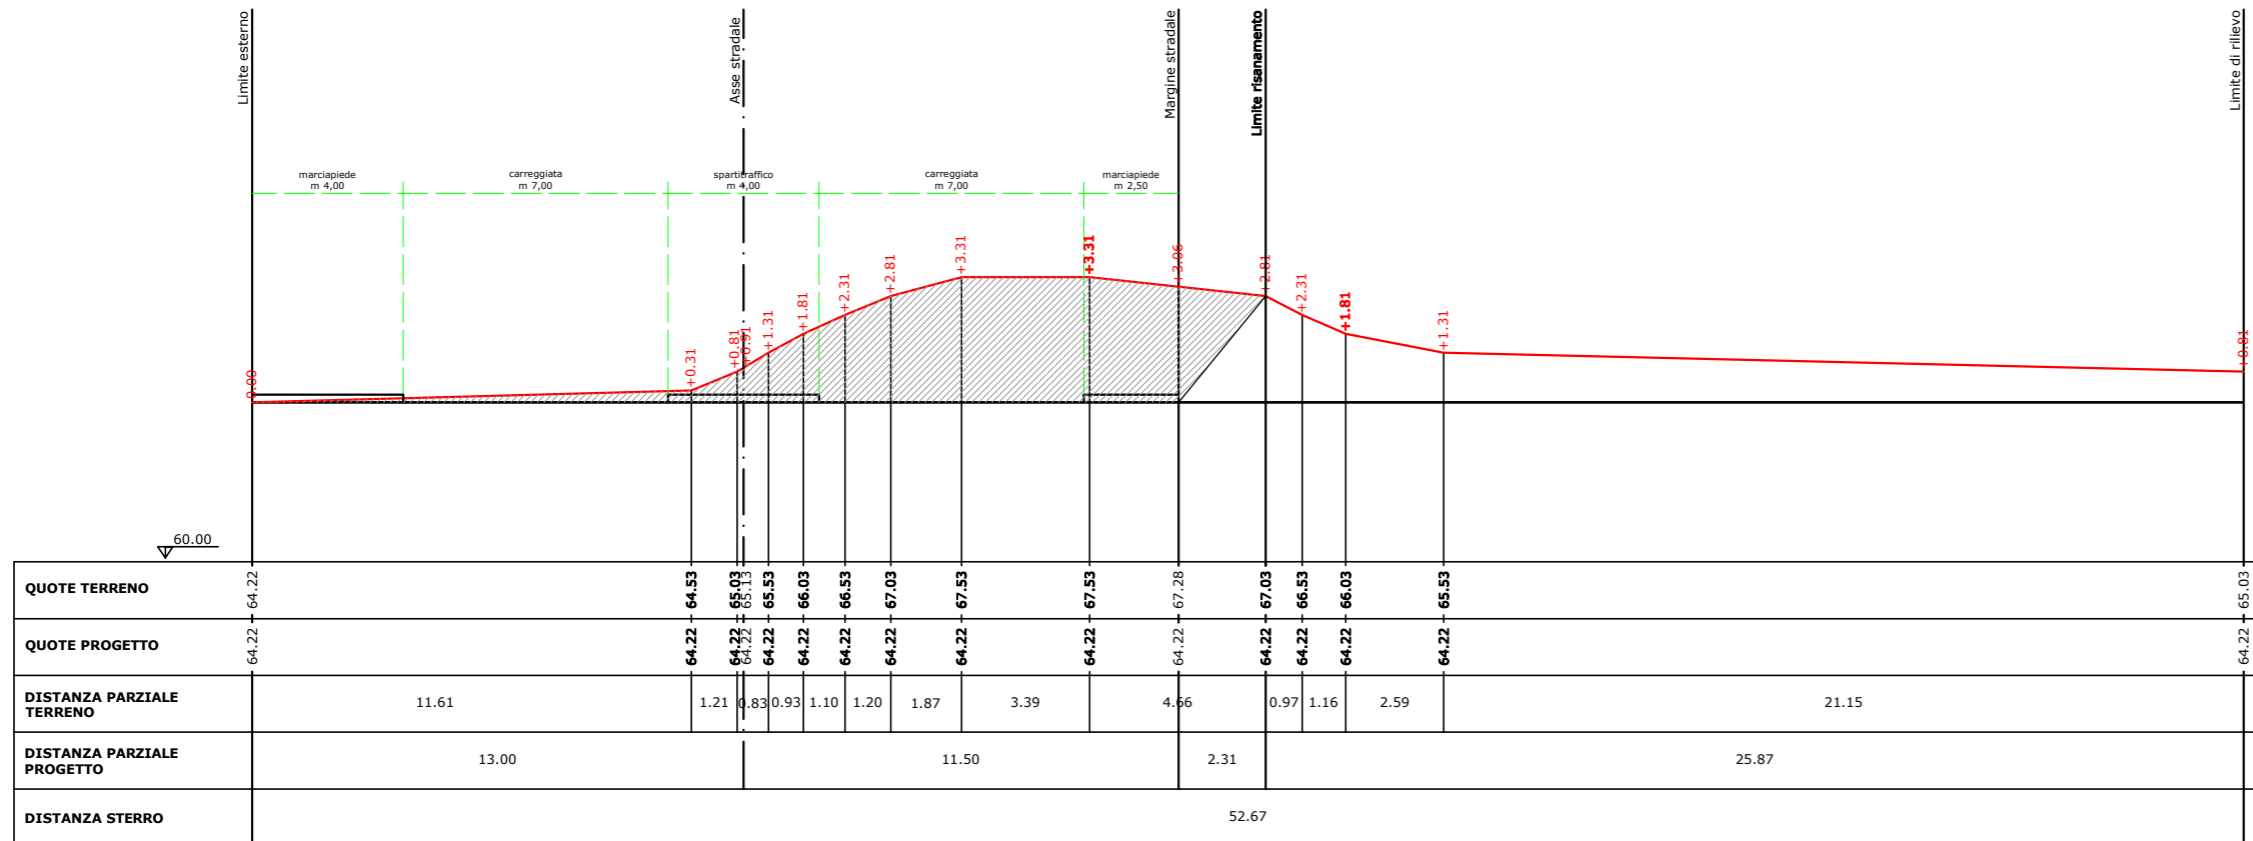







### SEZIONE PICCHETTO 31

Dist. progressiva: 361.98m  
 Dist. precedente: 14.59 m  
 Dist. successiva: 13.54 m  
 Area sterro: 5.60 mq

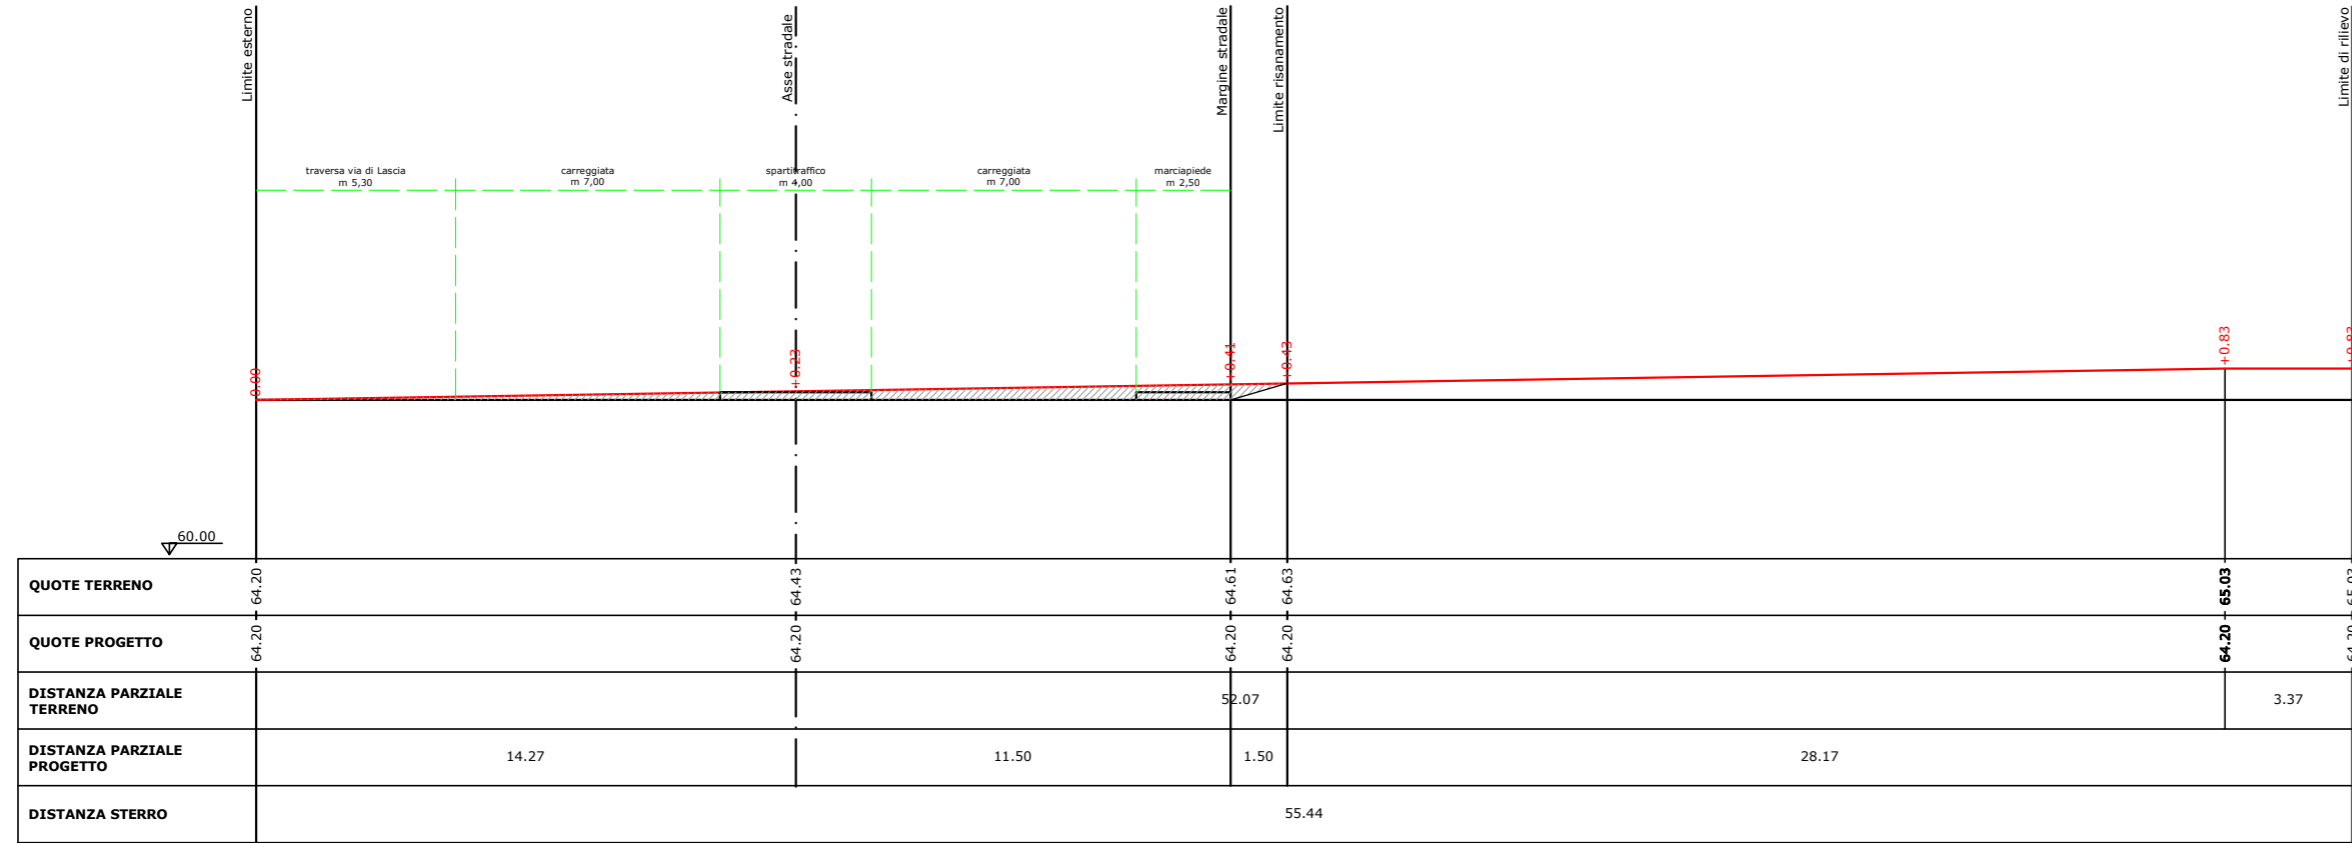


### SEZIONE PICCHETTO 32

Dist. progressiva: 375.52m  
 Dist. precedente: 13.54 m  
 Dist. successiva: 27.91 m  
 Area sterro: 1.59 mq

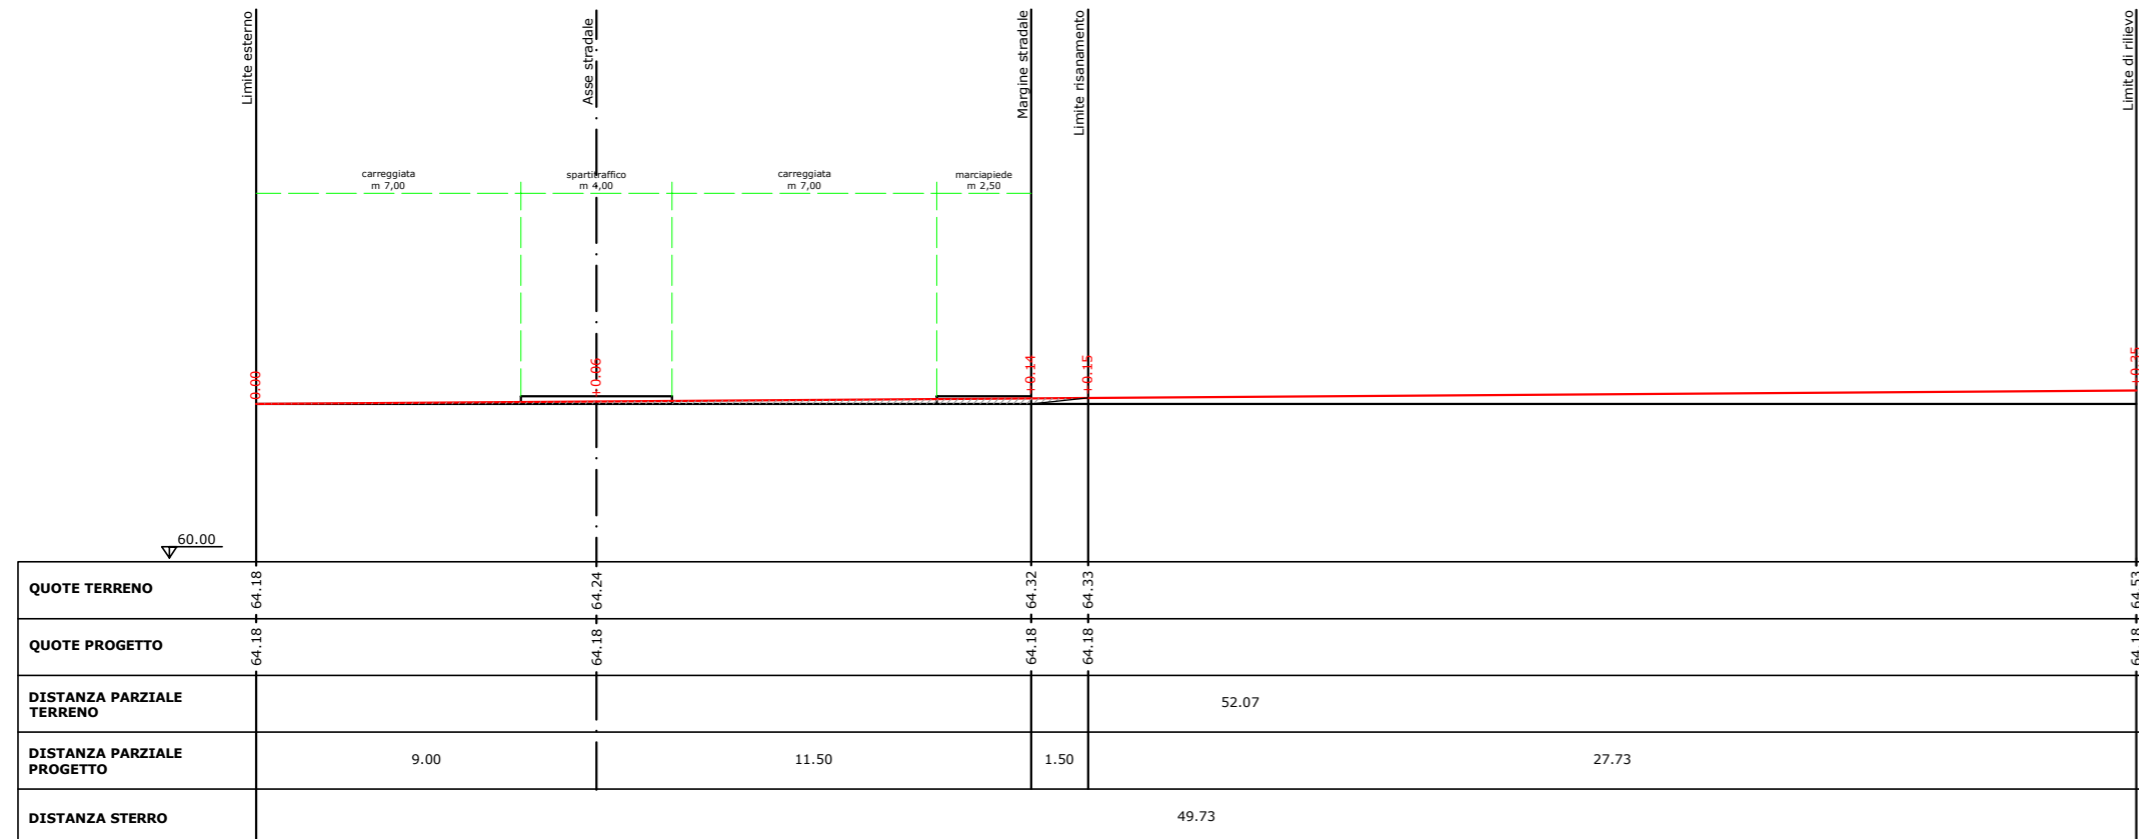

### SEZIONE PICCHETTO 33


Dist. progressiva: 403.43m  
 Dist. precedente: 27.91 m  
 Dist. successiva: 25.44 m  
 Area sterro: 10.77 mq

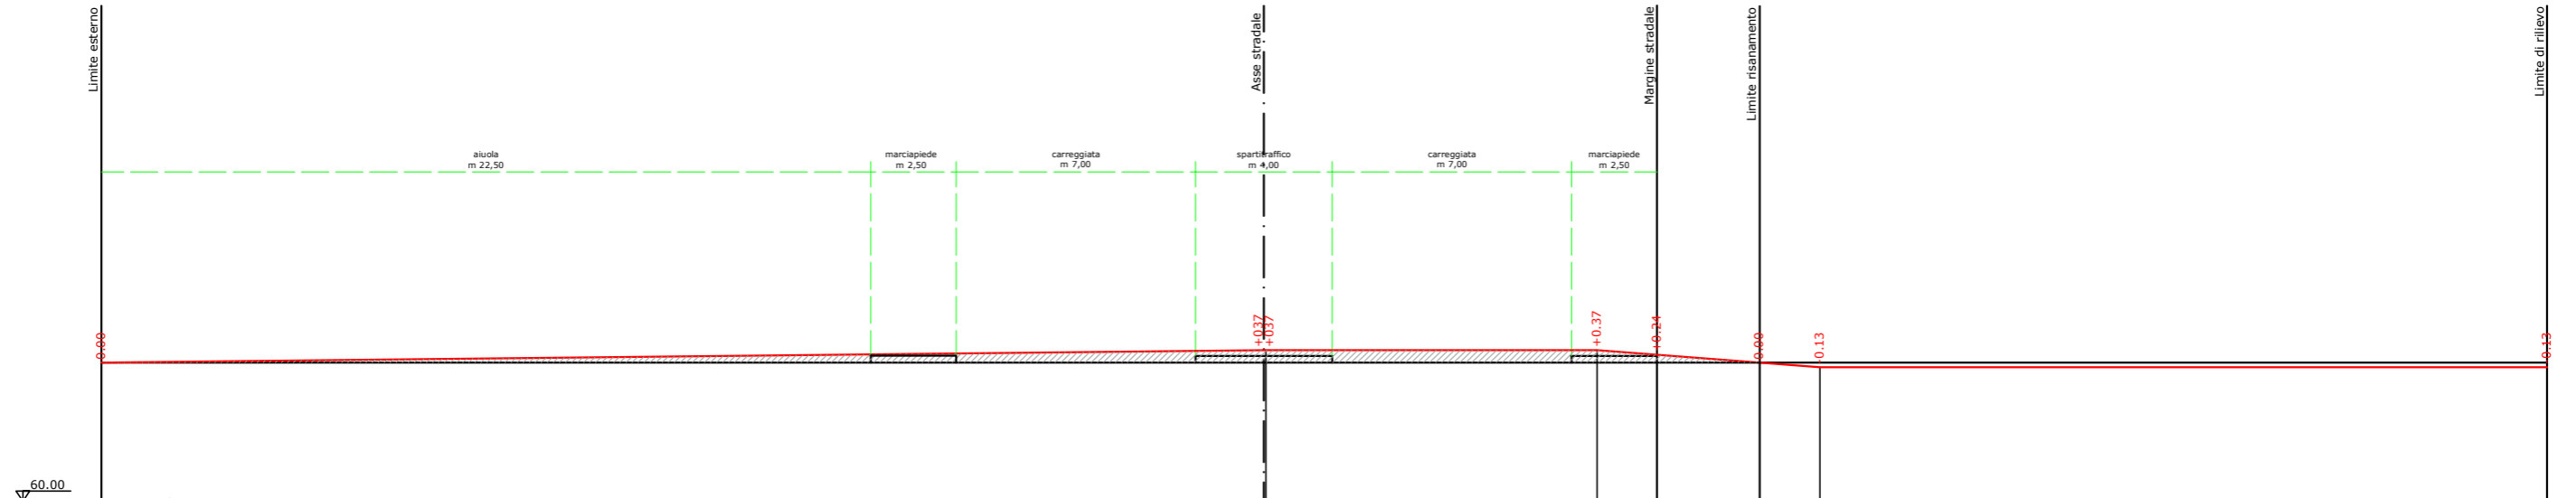

<b>QUOTE TERRENO</b>	64.16	64.16	64.24	64.53	64.53	64.32	64.16	64.03	64.03	64.03
<b>QUOTE PROGETTO</b>	64.16	64.16	64.16	64.16	64.16	64.16	64.16	64.16	64.16	64.16
<b>DISTANZA PARZIALE TERRENO</b>		34.07			9.68		6.52		24.74	
<b>DISTANZA PARZIALE PROGETTO</b>		34.00			11.50		3.00		26.50	
<b>DISTANZA STERRO</b>				75.01						

### SEZIONE PICCHETTO 34

Dist. progressiva: 428.87m  
 Dist. precedente: 25.44 m  
 Dist. successiva: 0.00 m  
 Area sterro: 0.00 mq

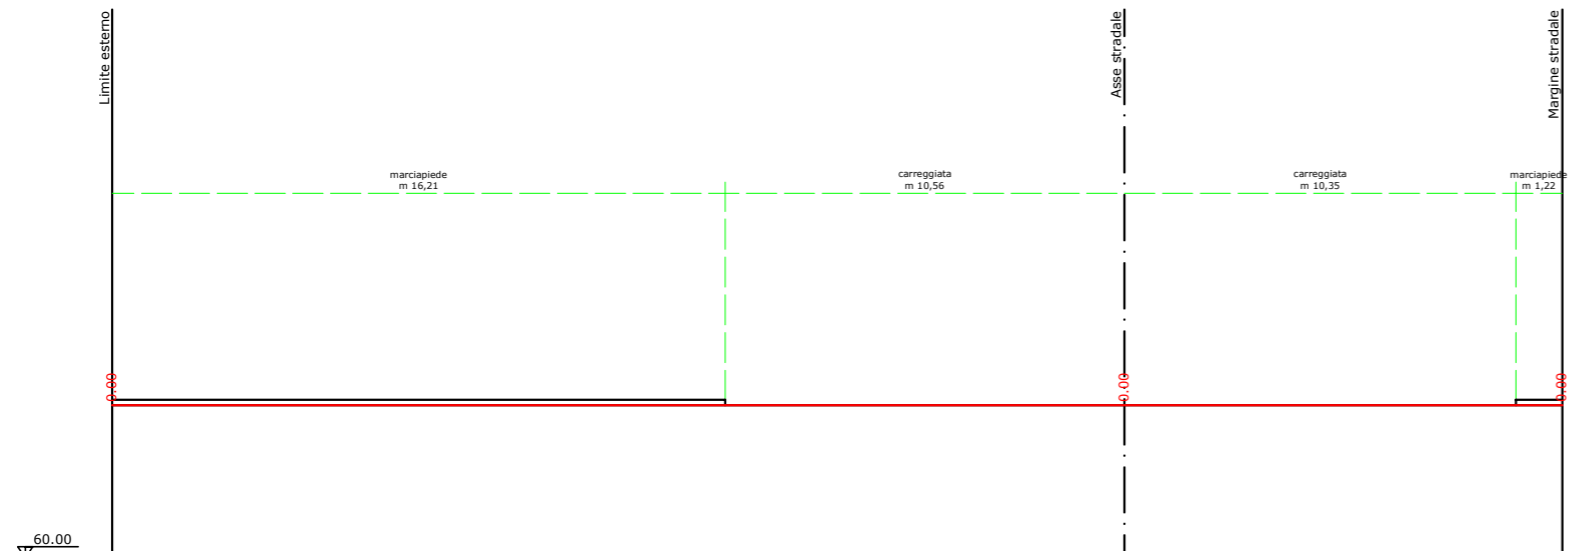

<b>QUOTE TERRENO</b>	64.14	64.14	64.14	64.14
<b>QUOTE PROGETTO</b>	64.14	64.14	64.14	64.14
<b>DISTANZA PARZIALE TERRENO</b>		38.35		
<b>DISTANZA PARZIALE PROGETTO</b>		26.78	11.58	
<b>DISTANZA STERRO</b>		38.35		