

**RTP ING. ANTONIO NEMBROTTE**

Via V. Gioberti n. 56 - Tel. 0881/617033 - 71122 Foggia  
e-mail: nembrotte@gmail.com - antonio.nembrottemenna@ingpec.eu



**COMUNE DI FOGGIA**

**Componenti RTP**

- Ing. Antonio Nembrotte
- Ing. Fabio Nembrotte
- CRIROB S.r.l.

**Data:**

-

**Allegato:**

15

**Scala:**

1:200

**Oggetto:**

SEZIONI STRADA

**LAVORI DI COSTRUZIONE DI  
NUOVA STRADA DI PRG -  
PROLUNGAMENTO  
VIA G. ALMIRANTE E  
COLLEGAMENTO CON  
VIA G. PARINI**

**PROGETTO ESECUTIVO**

(Aggiornamento prezzi all'anno 2022 ai sensi della  
Legge n° 91/2022)

**Il Responsabile Procedimento:**


Geom. Cosimo Arturo Suriano

**Il Progettista:**

RTP Ing. Antonio NEMBROTTE


### SEZIONE PICCHETTO 1

Dist. progressiva: 0.00 m  
 Dist. precedente: 0.00 m  
 Dist. successiva: 3.70 m  
 Area sterro: 6.40 mq

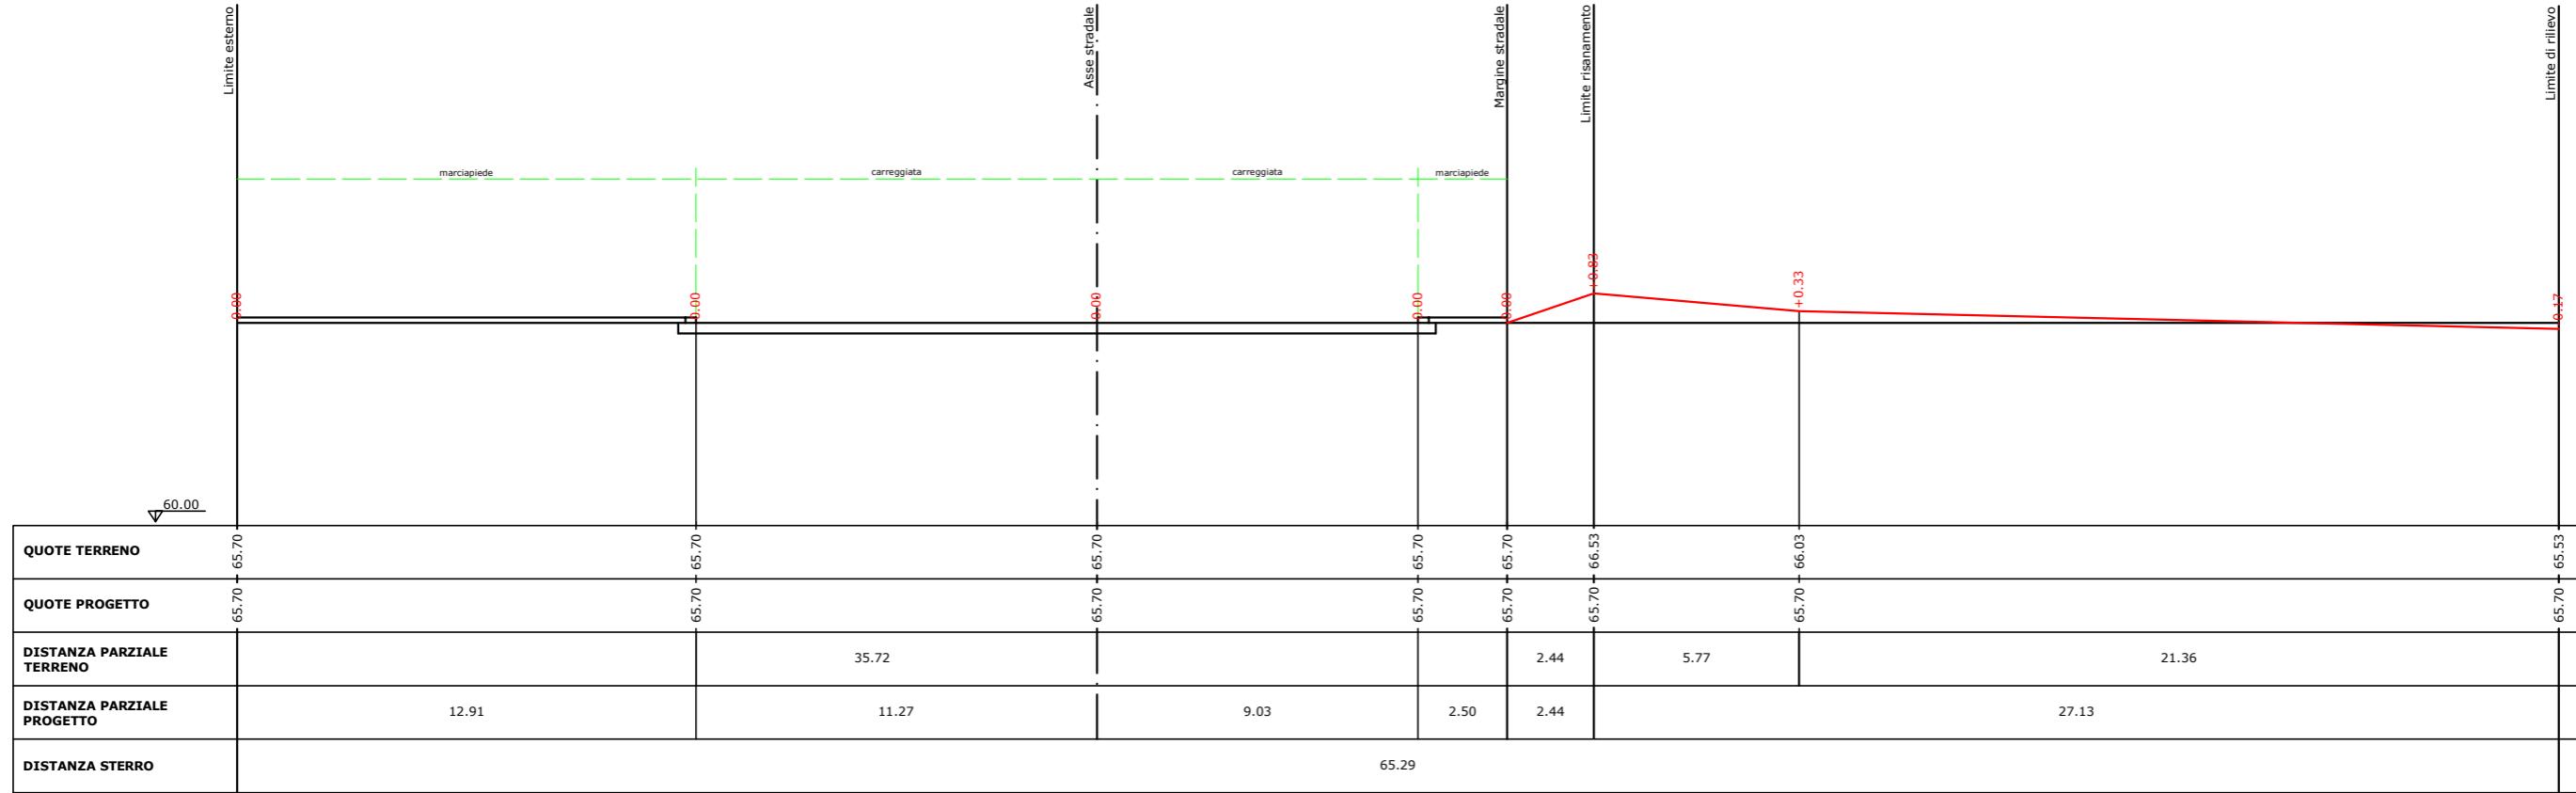


### SEZIONE PICCHETTO 2

Dist. progressiva: 3.70 m  
 Dist. precedente: 3.70 m  
 Dist. successiva: 1.00 m  
 Area sterro: 5.70 mq

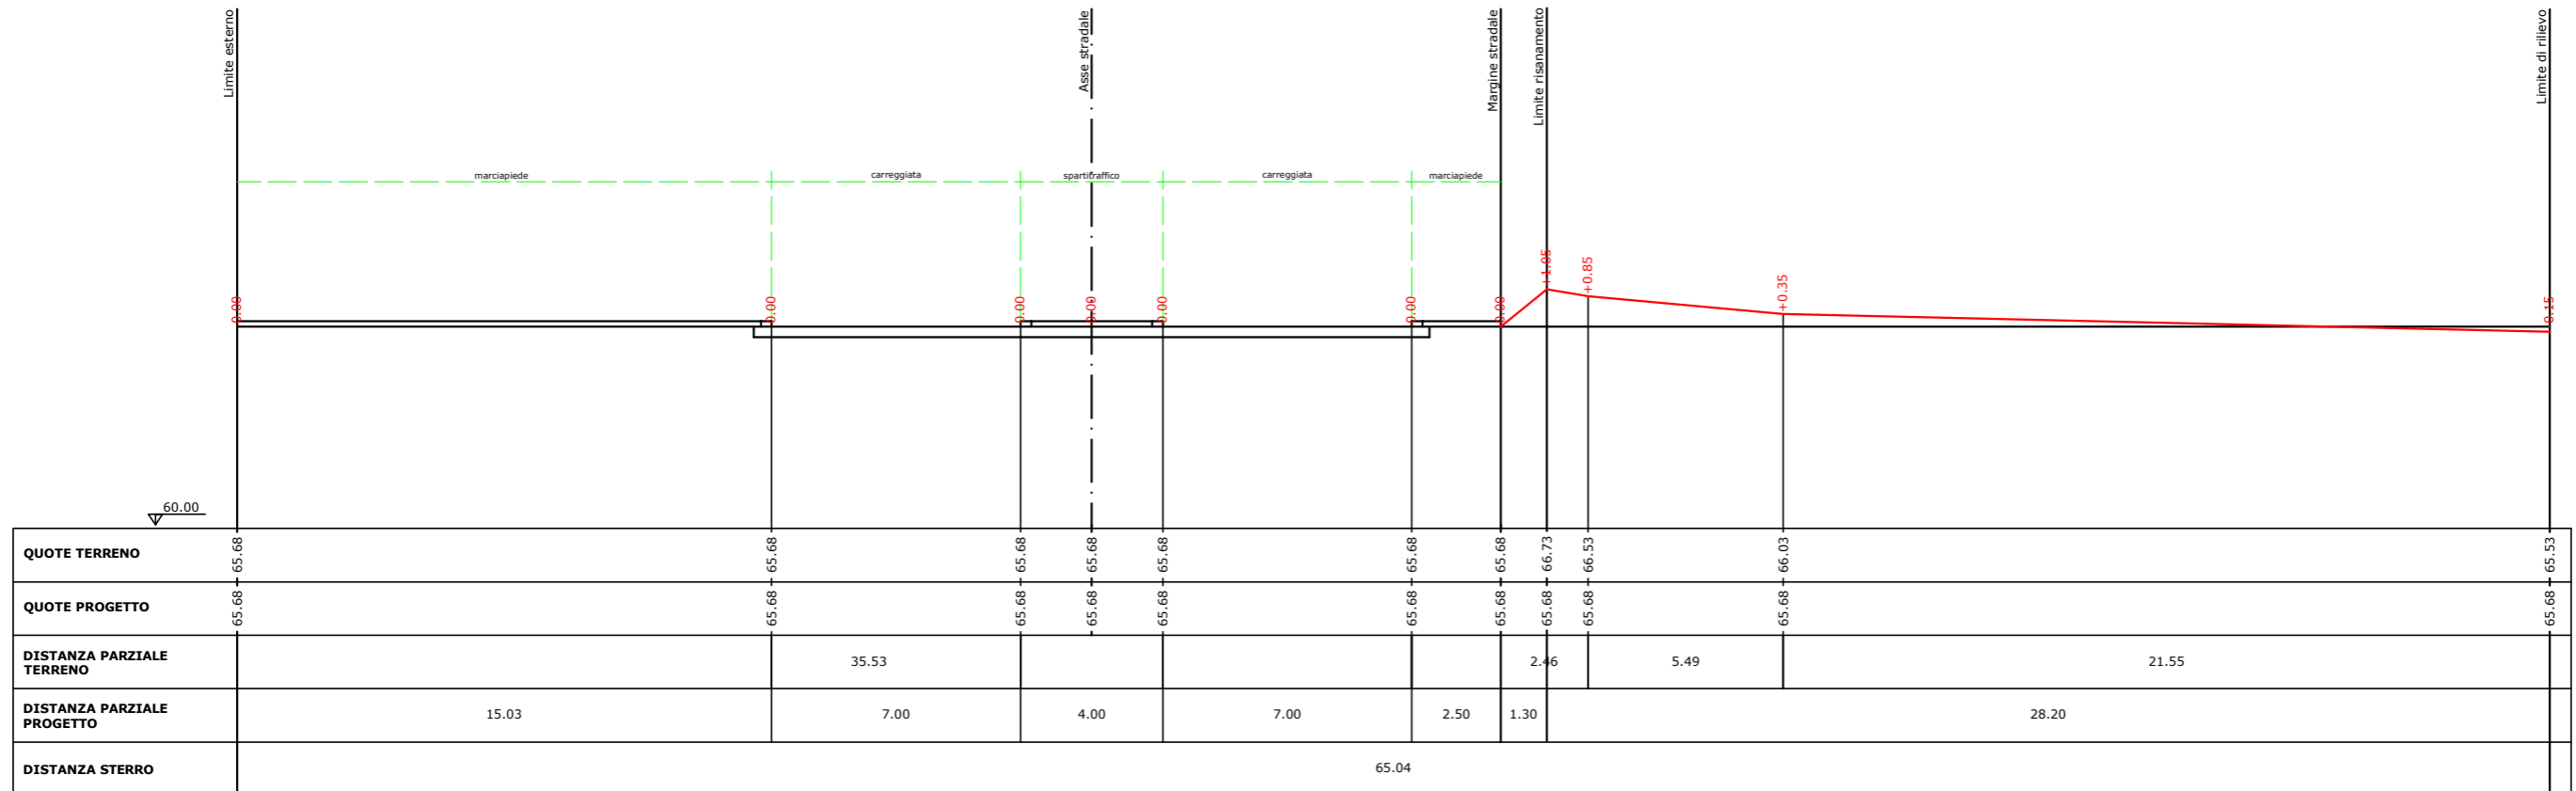


### SEZIONE PICCHETTO 3

Dist. progressiva: 4.70 m  
 Dist. precedente: 1.00 m  
 Dist. successiva: 36.10 m  
 Area sterro: 5.70 mq

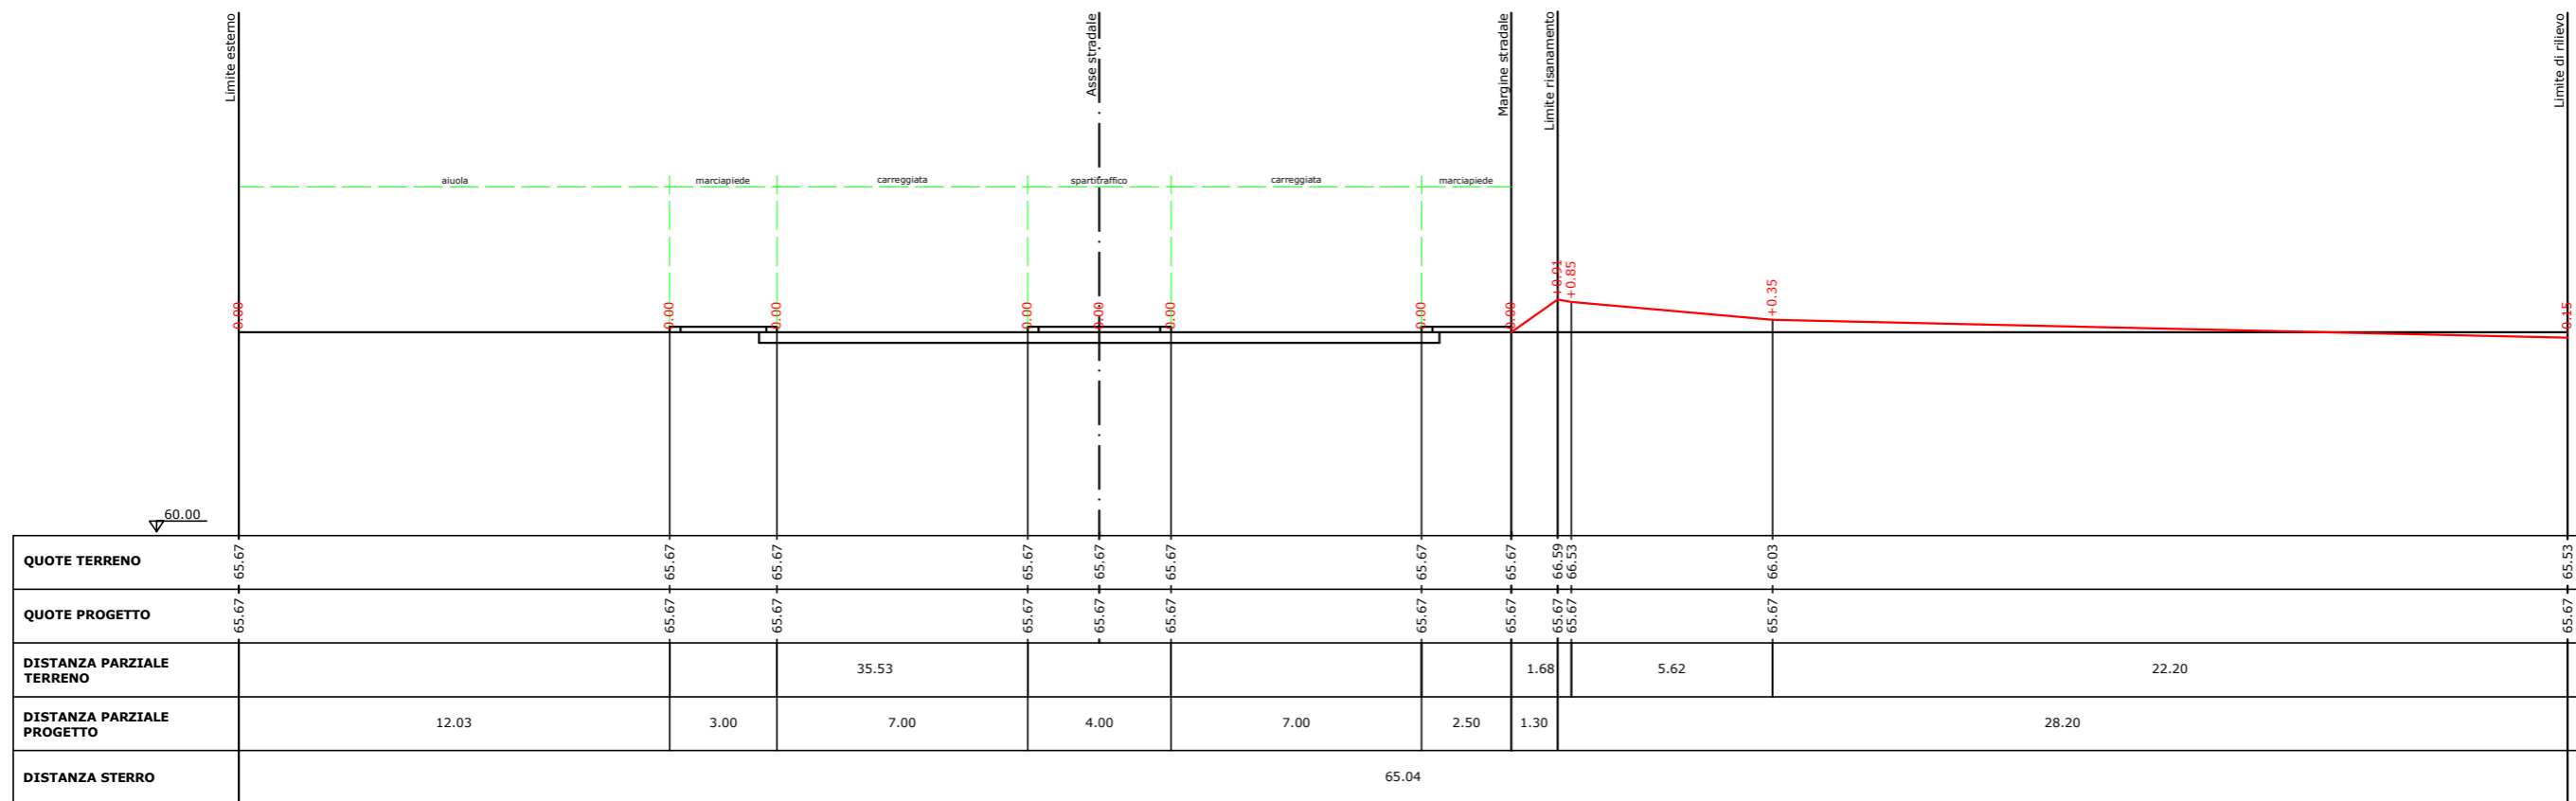


### SEZIONE PICCHETTO 4

Dist. progressiva: 40.80 m  
 Dist. precedente: 36.10 m  
 Dist. successiva: 8.50 m  
 Area sterro: 5.70 mq

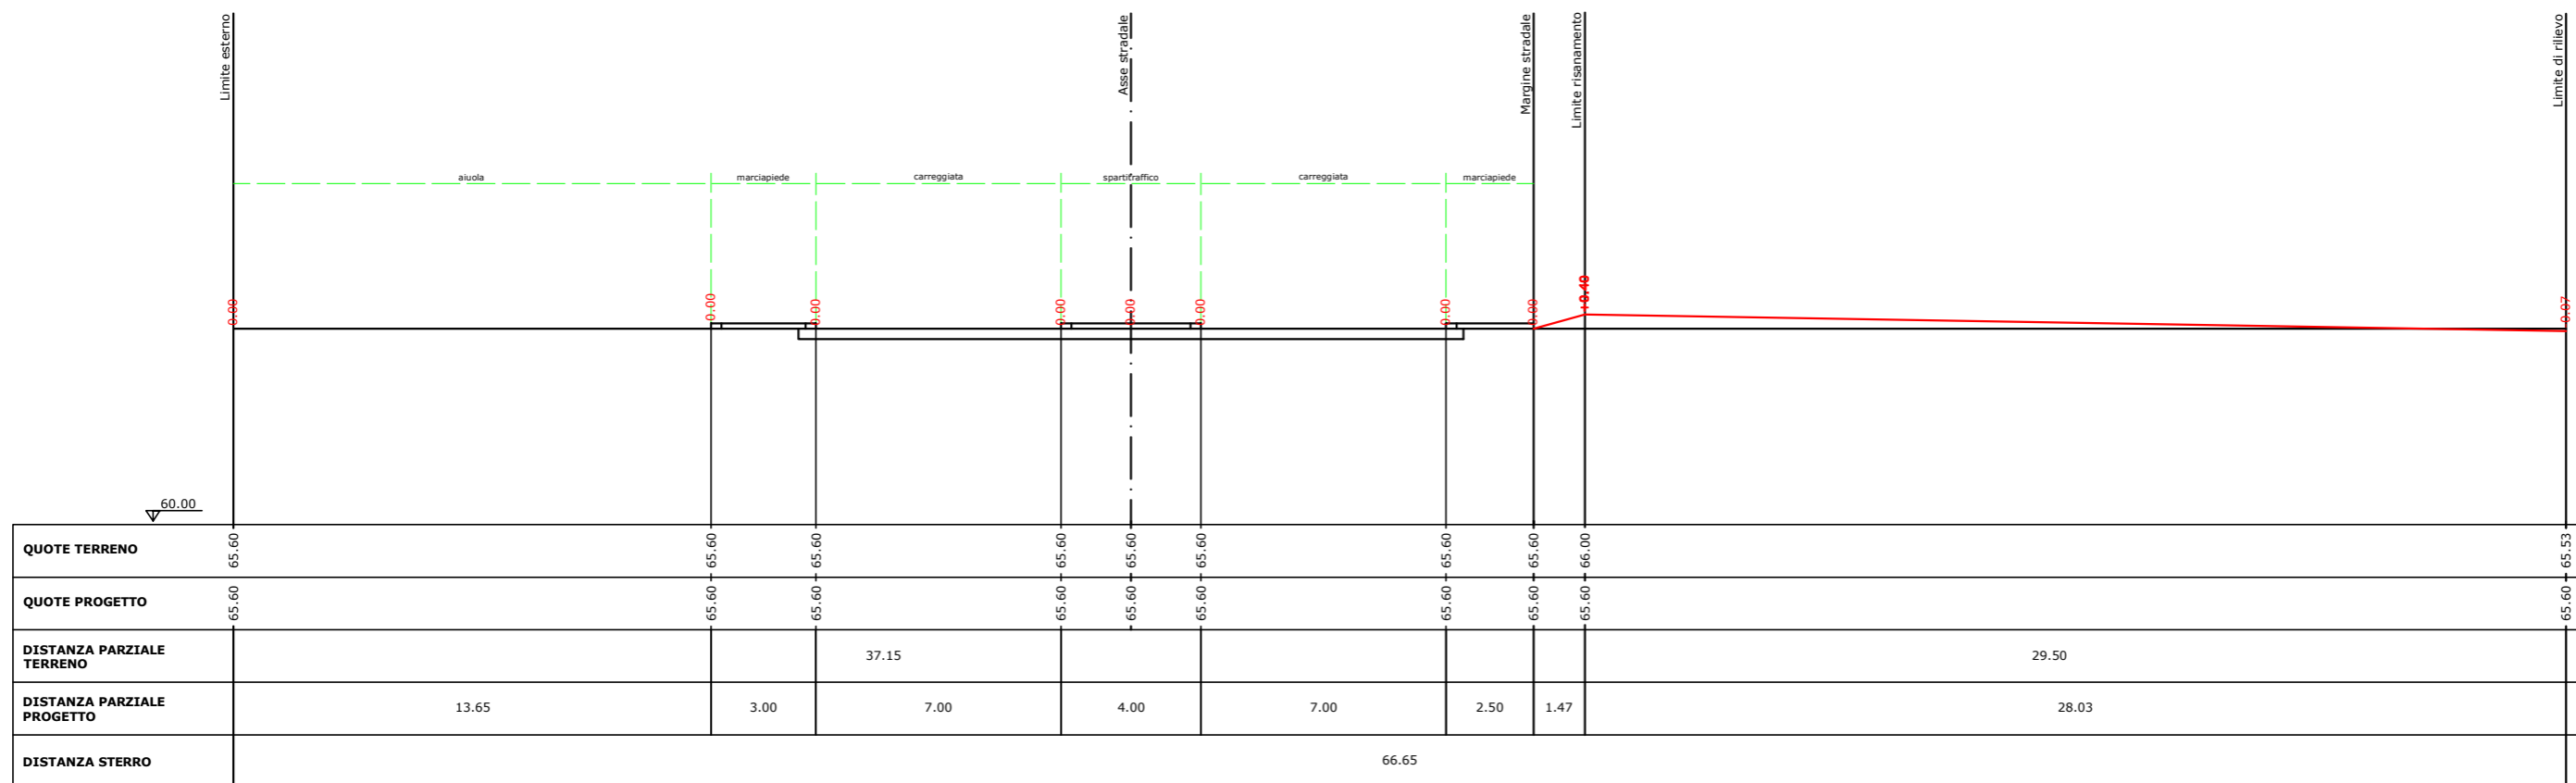


### SEZIONE PICCHETTO 5

Dist. progressiva: 49.30 m  
 Dist. precedente: 8.50 m  
 Dist. successiva: 3.15 m  
 Area sterro: 5.55 mq

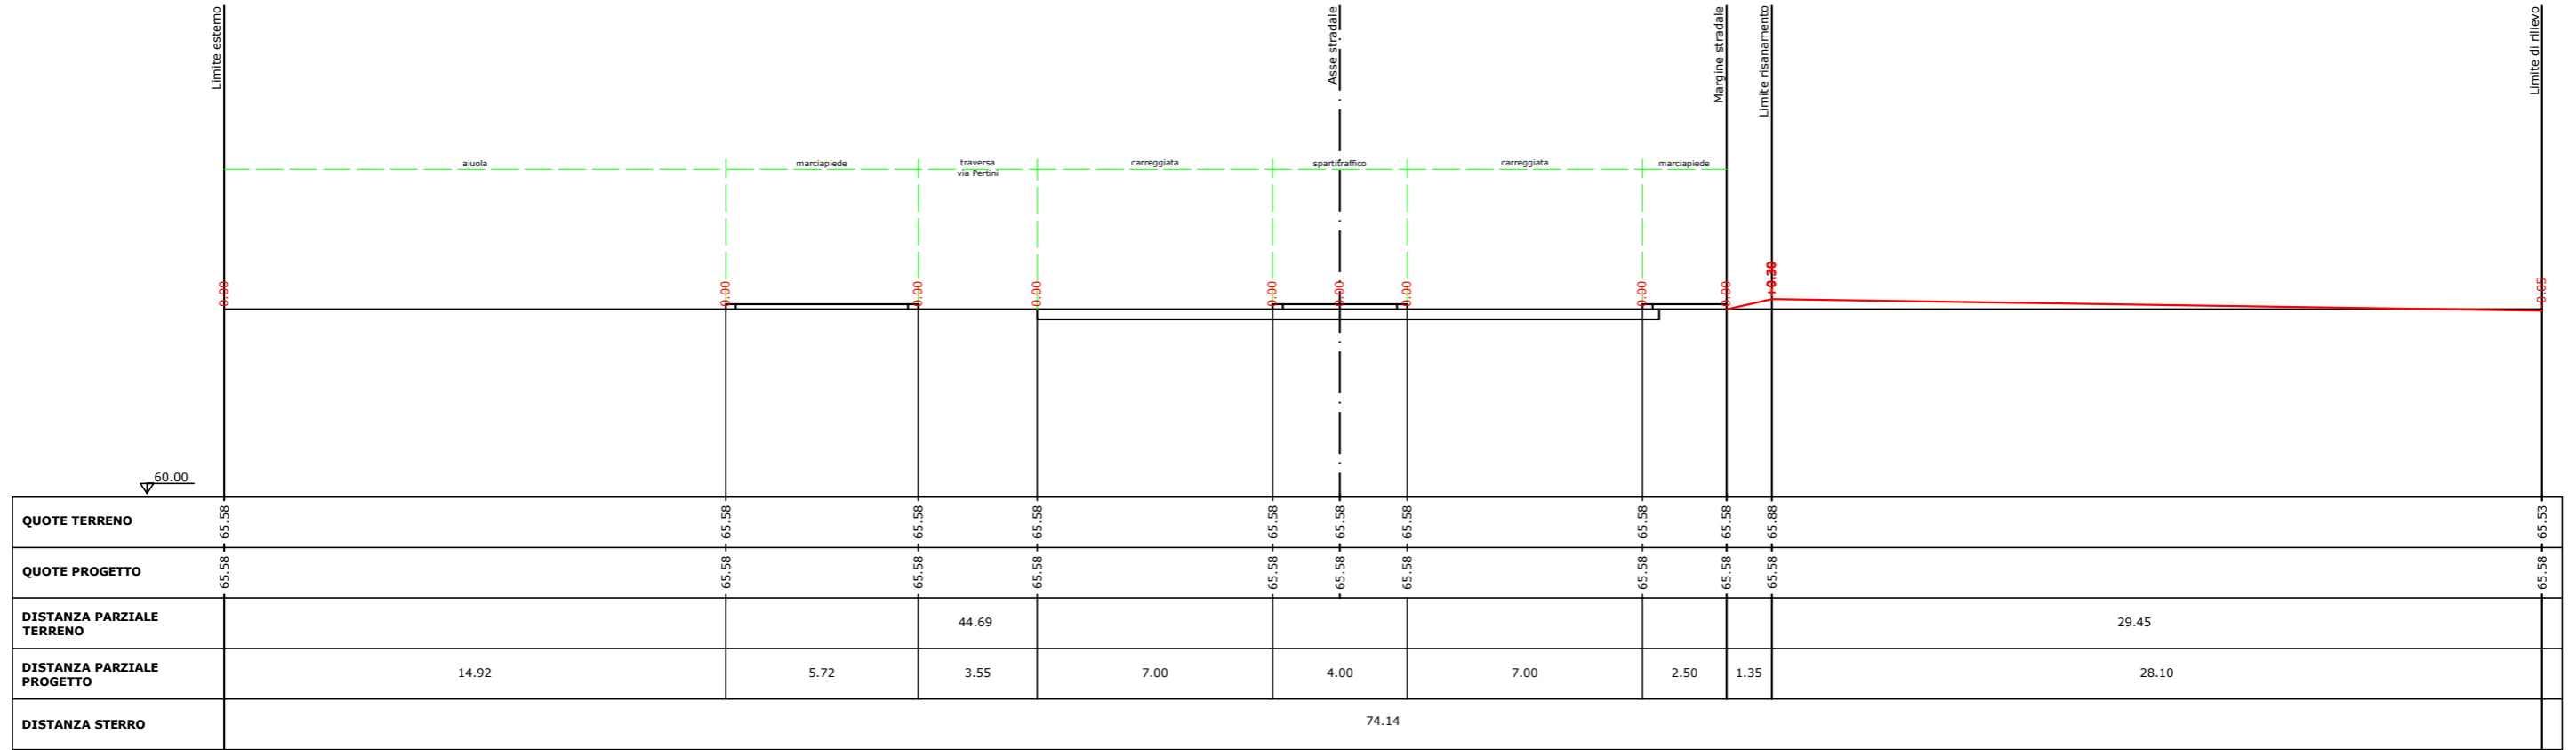


### SEZIONE PICCHETTO 6

Dist. progressiva: 52.45 m  
 Dist. precedente: 3.15 m  
 Dist. successiva: 0.25 m  
 Area sterro: 5.55 mq

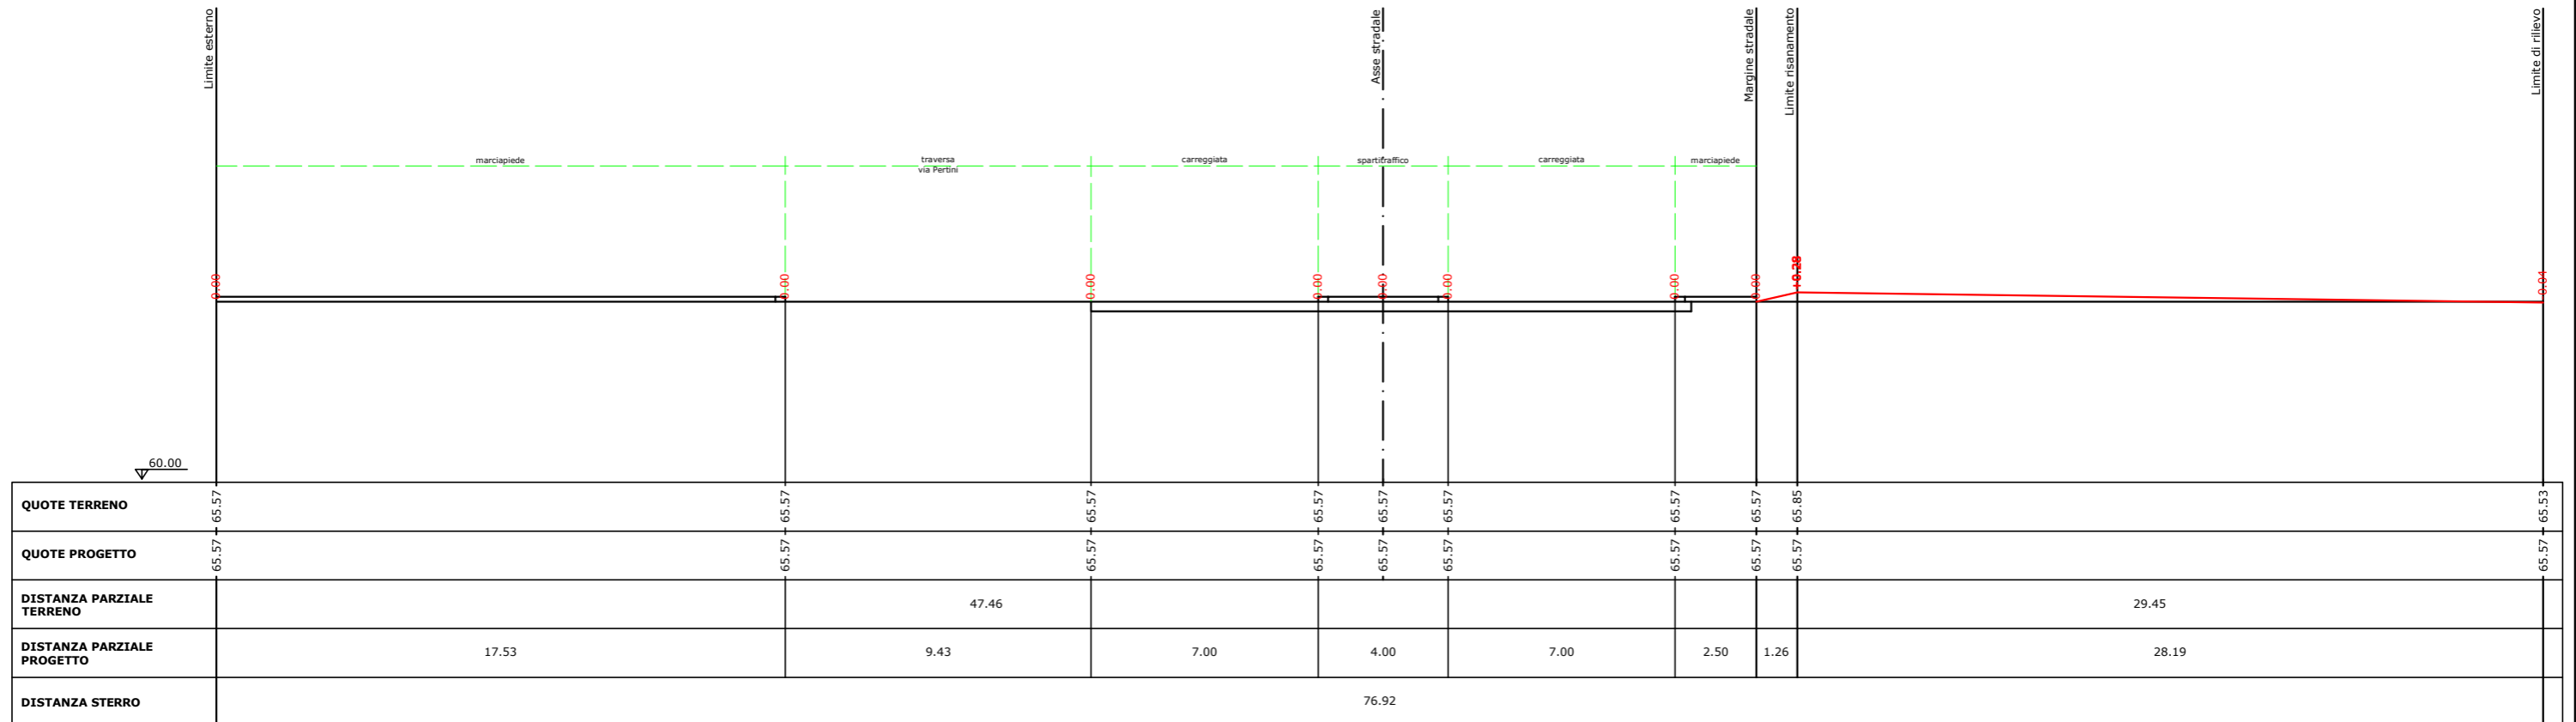


### SEZIONE PICCHETTO 7

Dist. progressiva: 52.70 m  
 Dist. precedente: 0.25 m  
 Dist. successiva: 11.22 m  
 Area sterro: 5.55 mq

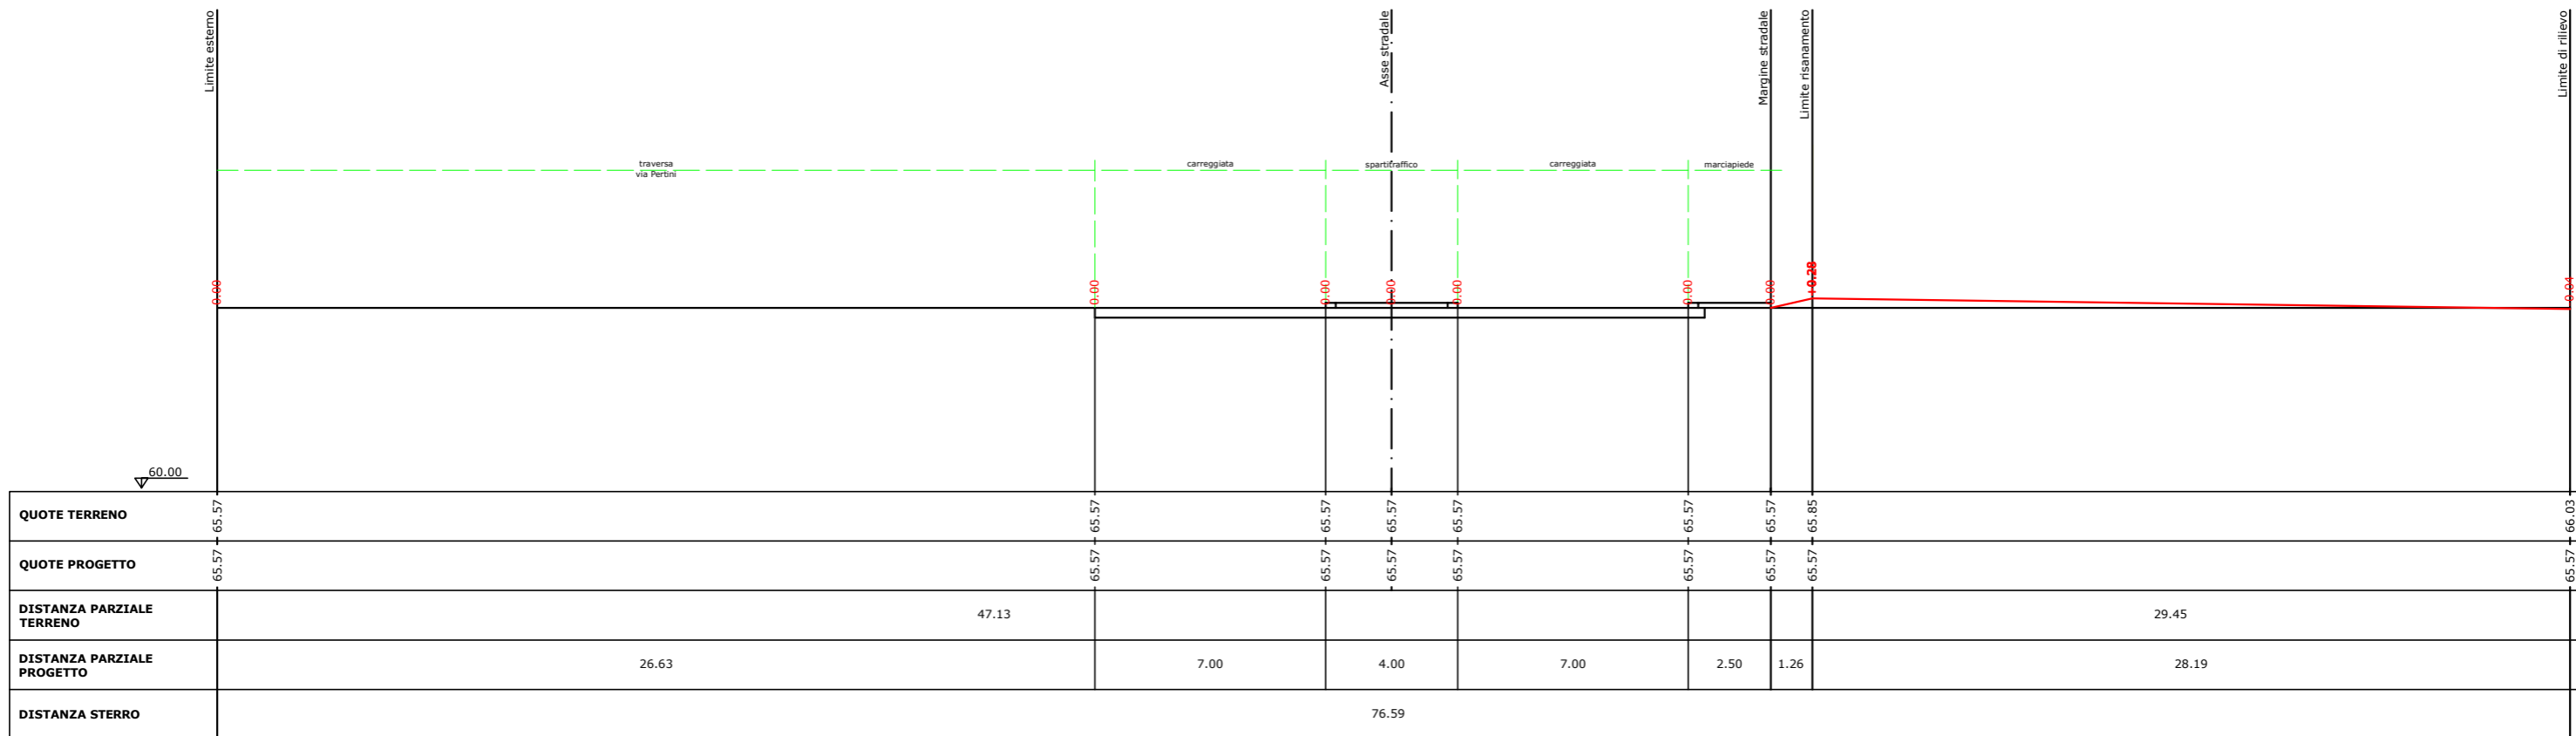


### SEZIONE PICCHETTO 8

Dist. progressiva: 63.92 m  
 Dist. precedente: 11.22 m  
 Dist. successiva: 3.05 m  
 Area sterro: 5.55 mq

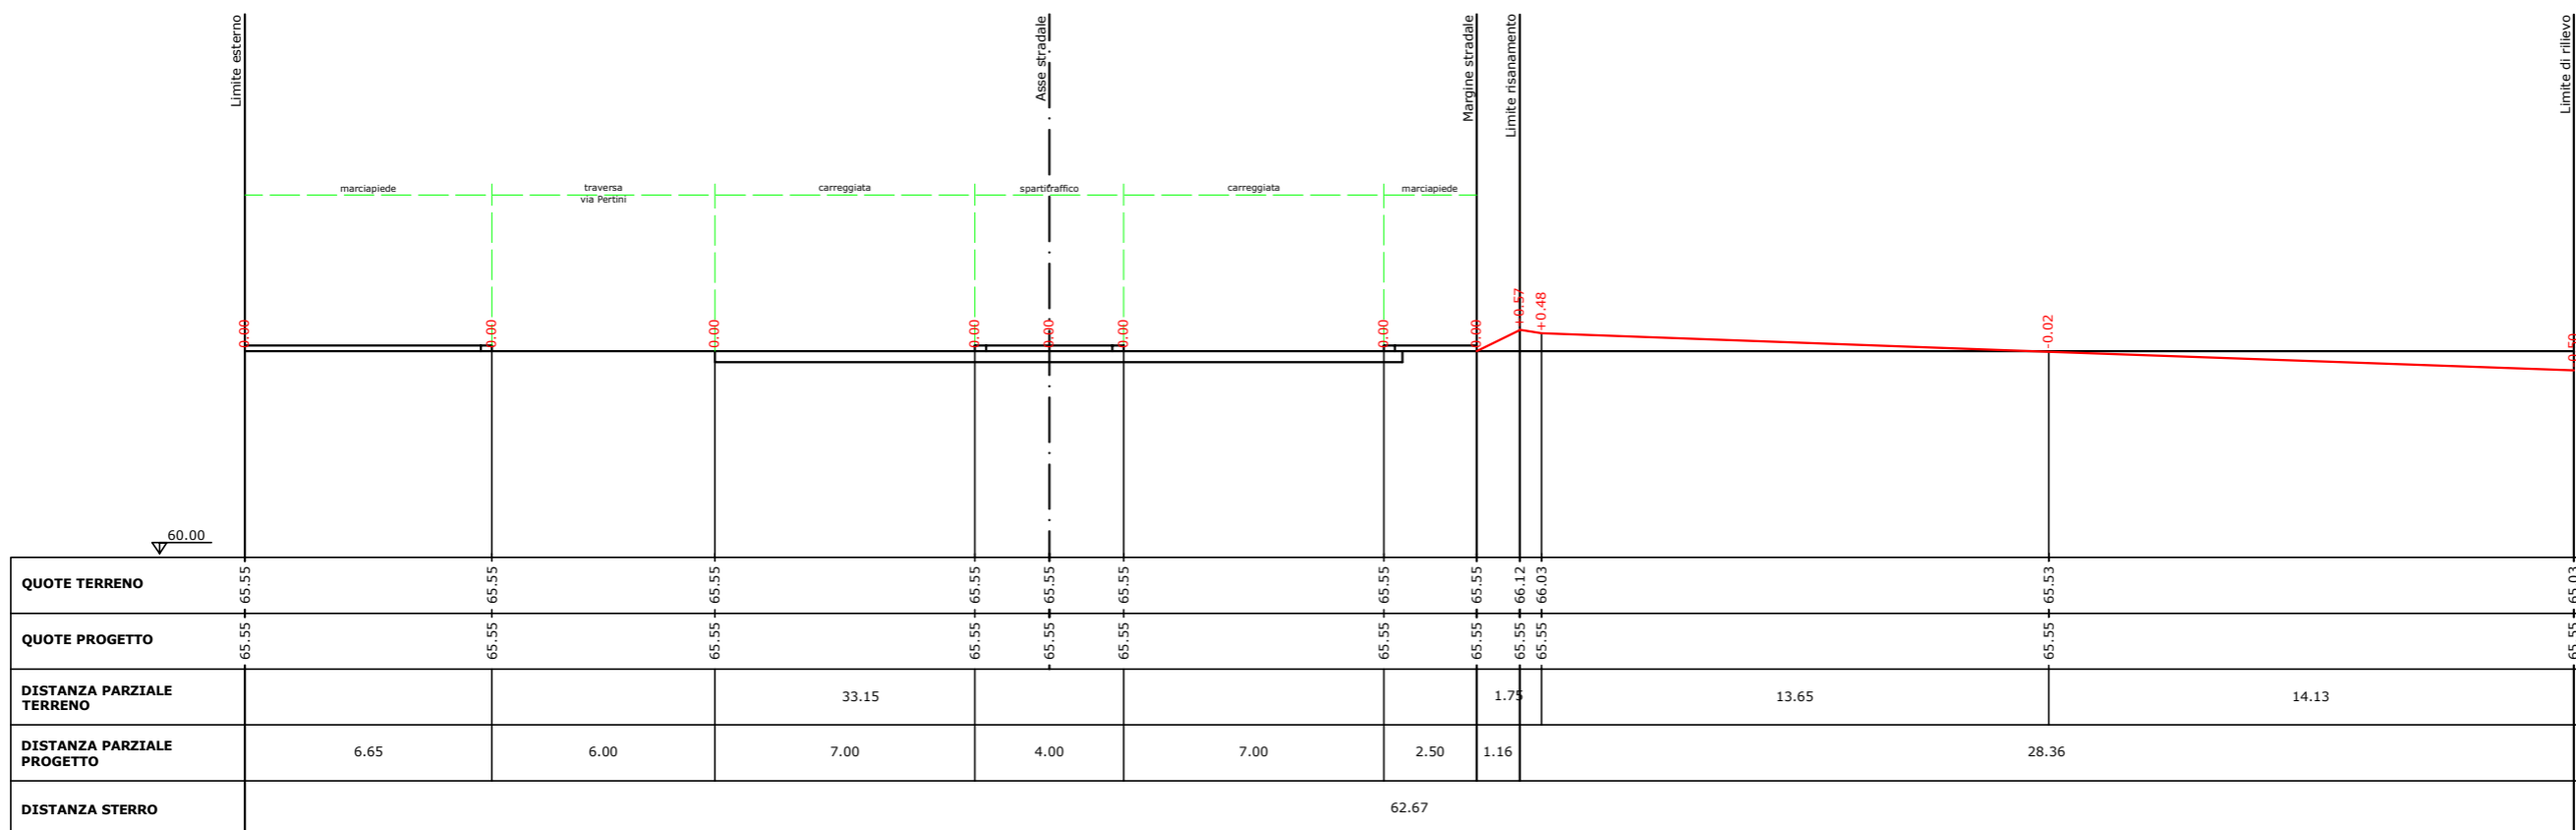


### SEZIONE PICCHETTO 9

Dist. progressiva: 66.97 m  
 Dist. precedente: 3.05 m  
 Dist. successiva: 4.15 m  
 Area sterro: 5.55 mq

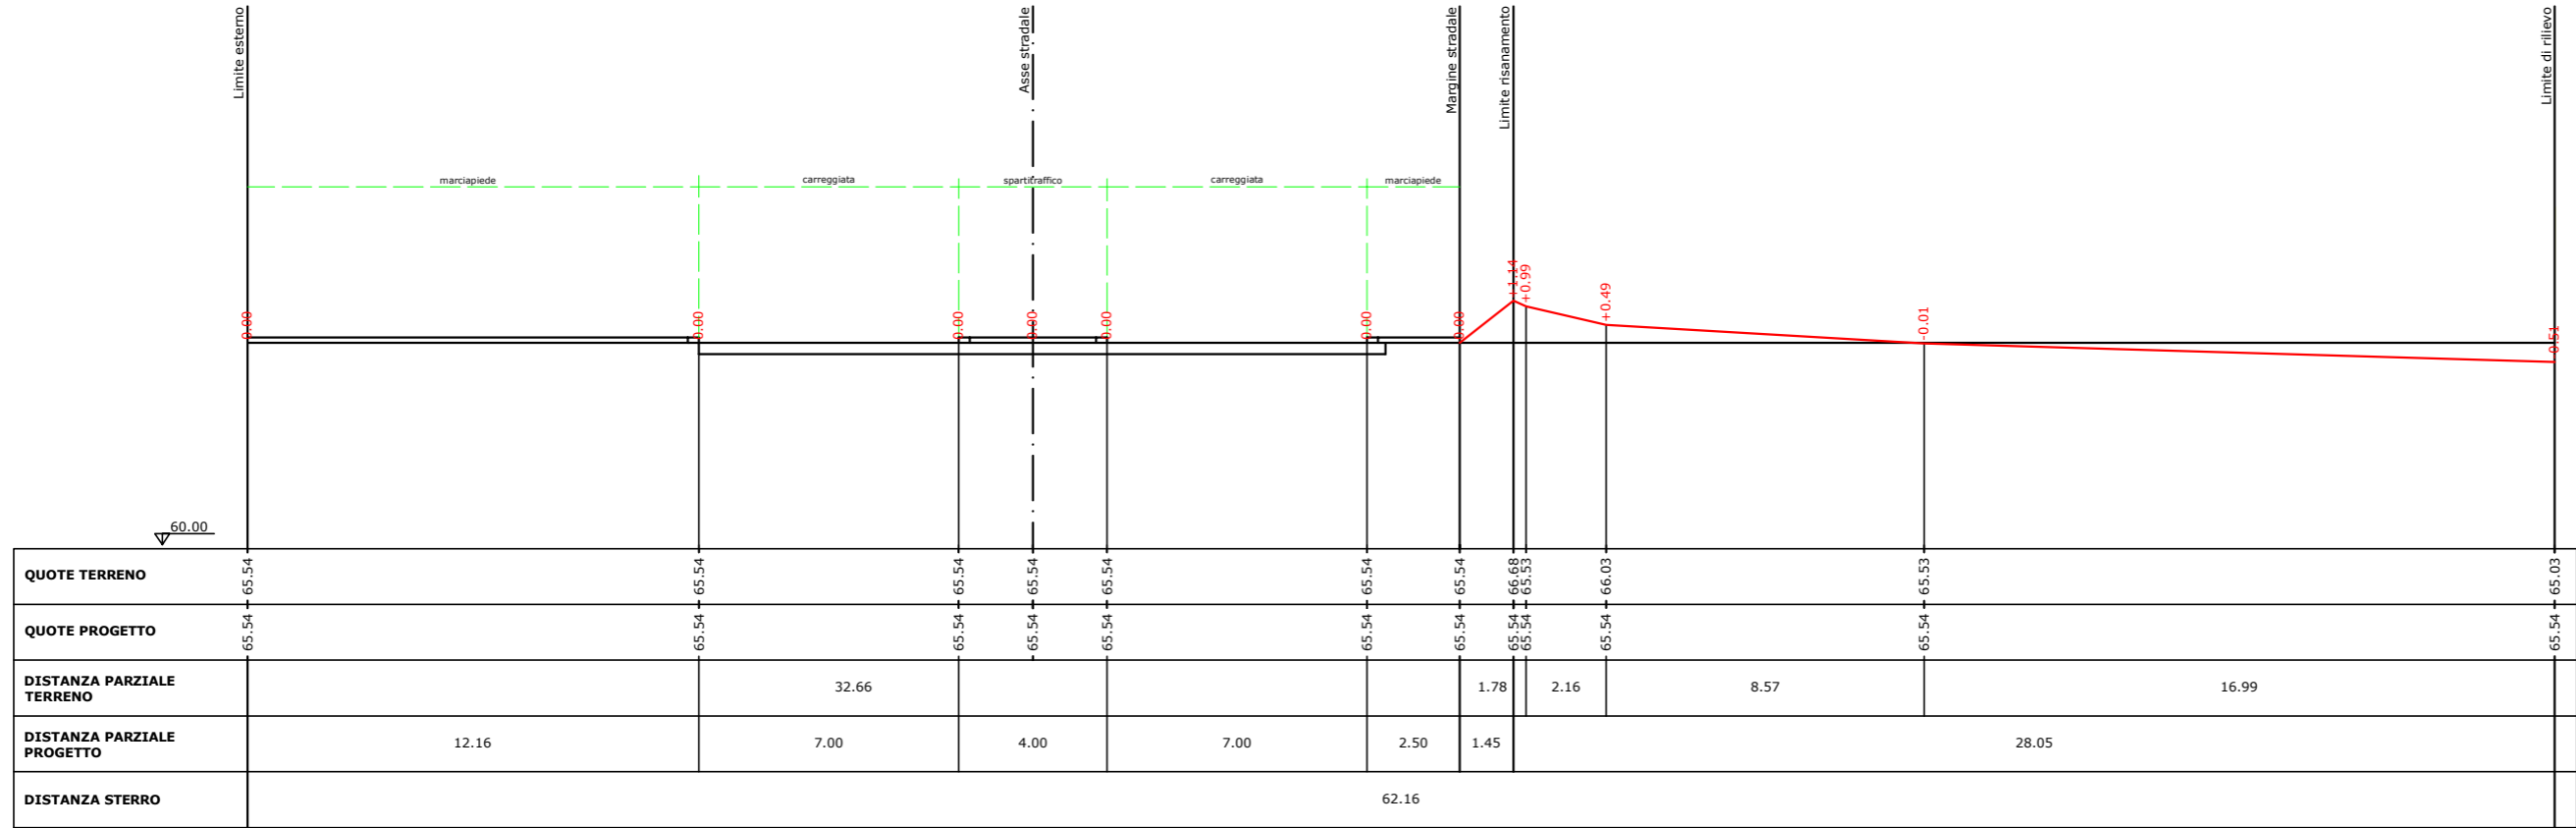


### SEZIONE PICCHETTO 10

Dist. progressiva: 71.12 m  
 Dist. precedente: 4.15 m  
 Dist. successiva: 1.78 m  
 Area sterro: 5.76 mq

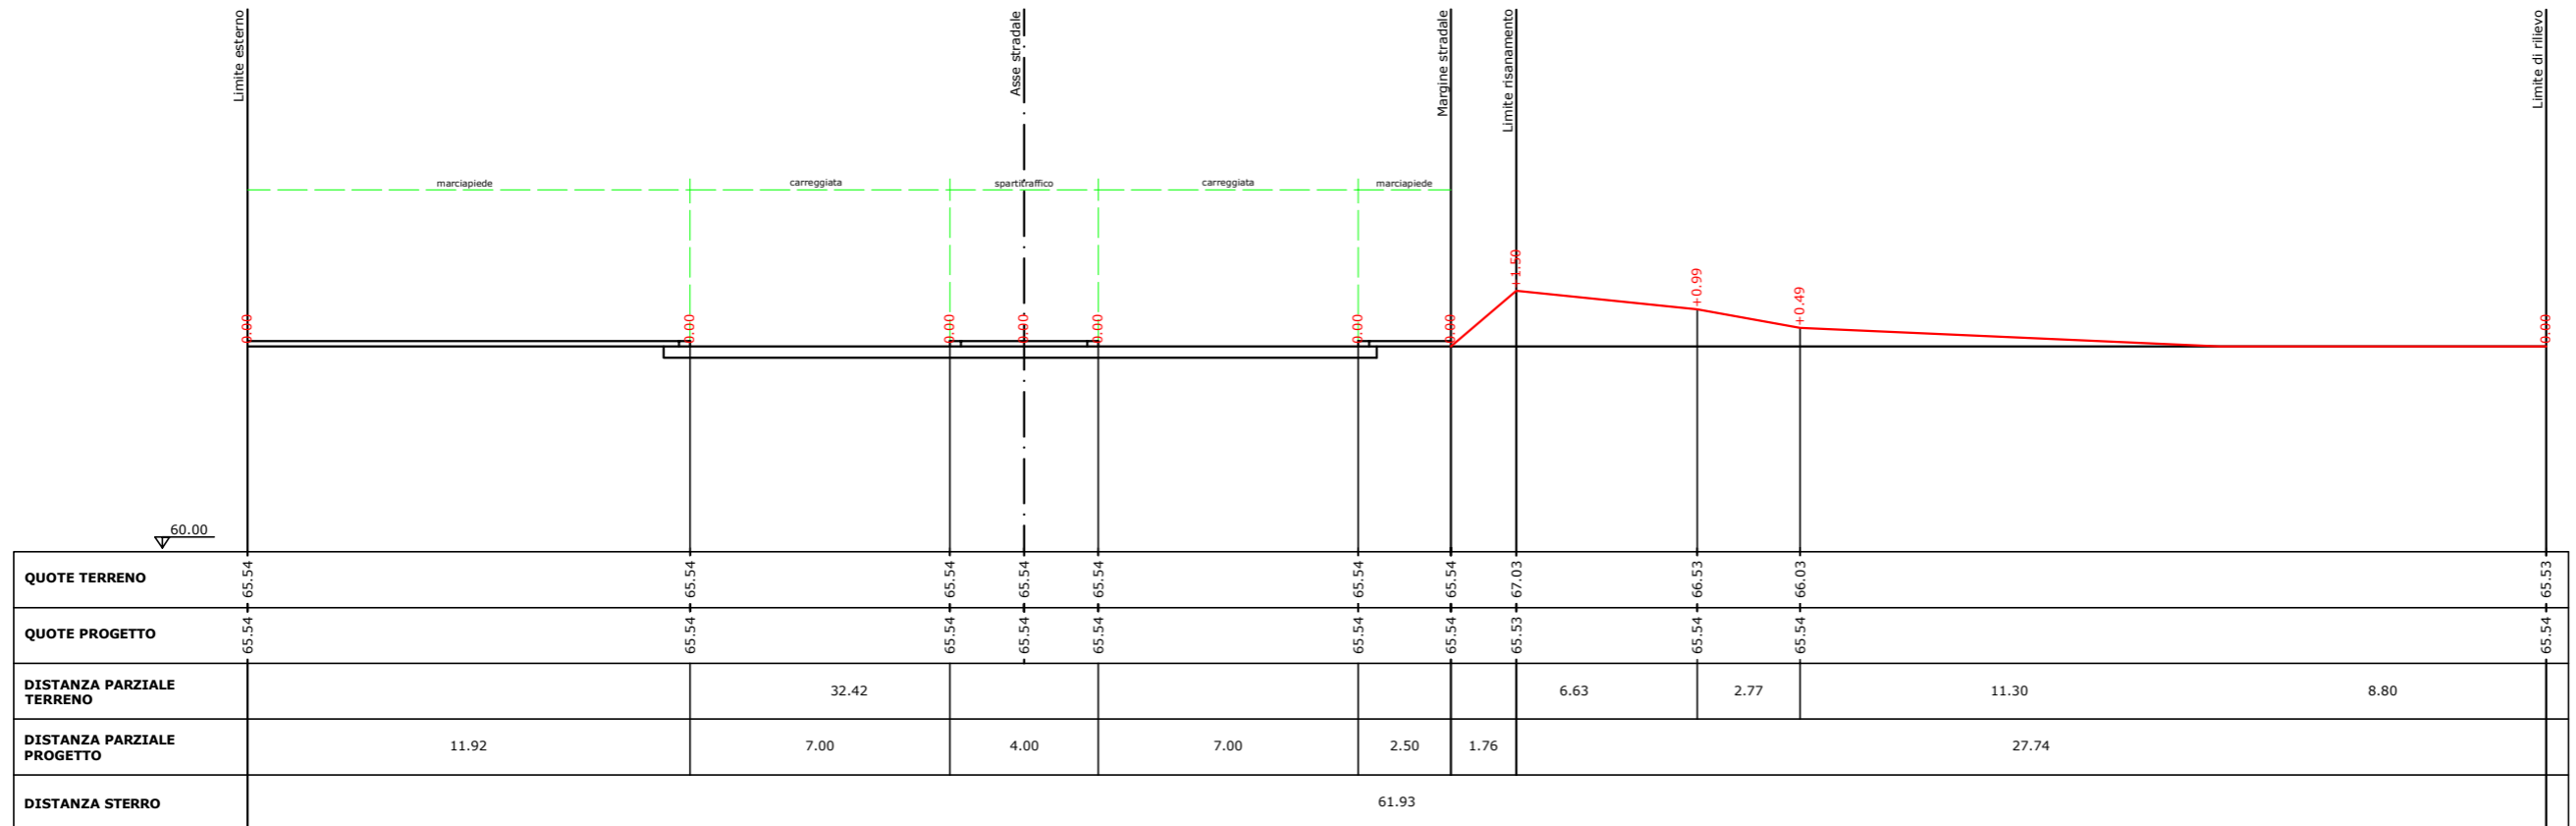


### SEZIONE PICCHETTO 11

Dist. progressiva: 72.90 m  
 Dist. precedente: 1.78 m  
 Dist. successiva: 18.80 m  
 Area sterro: 7.50 mq

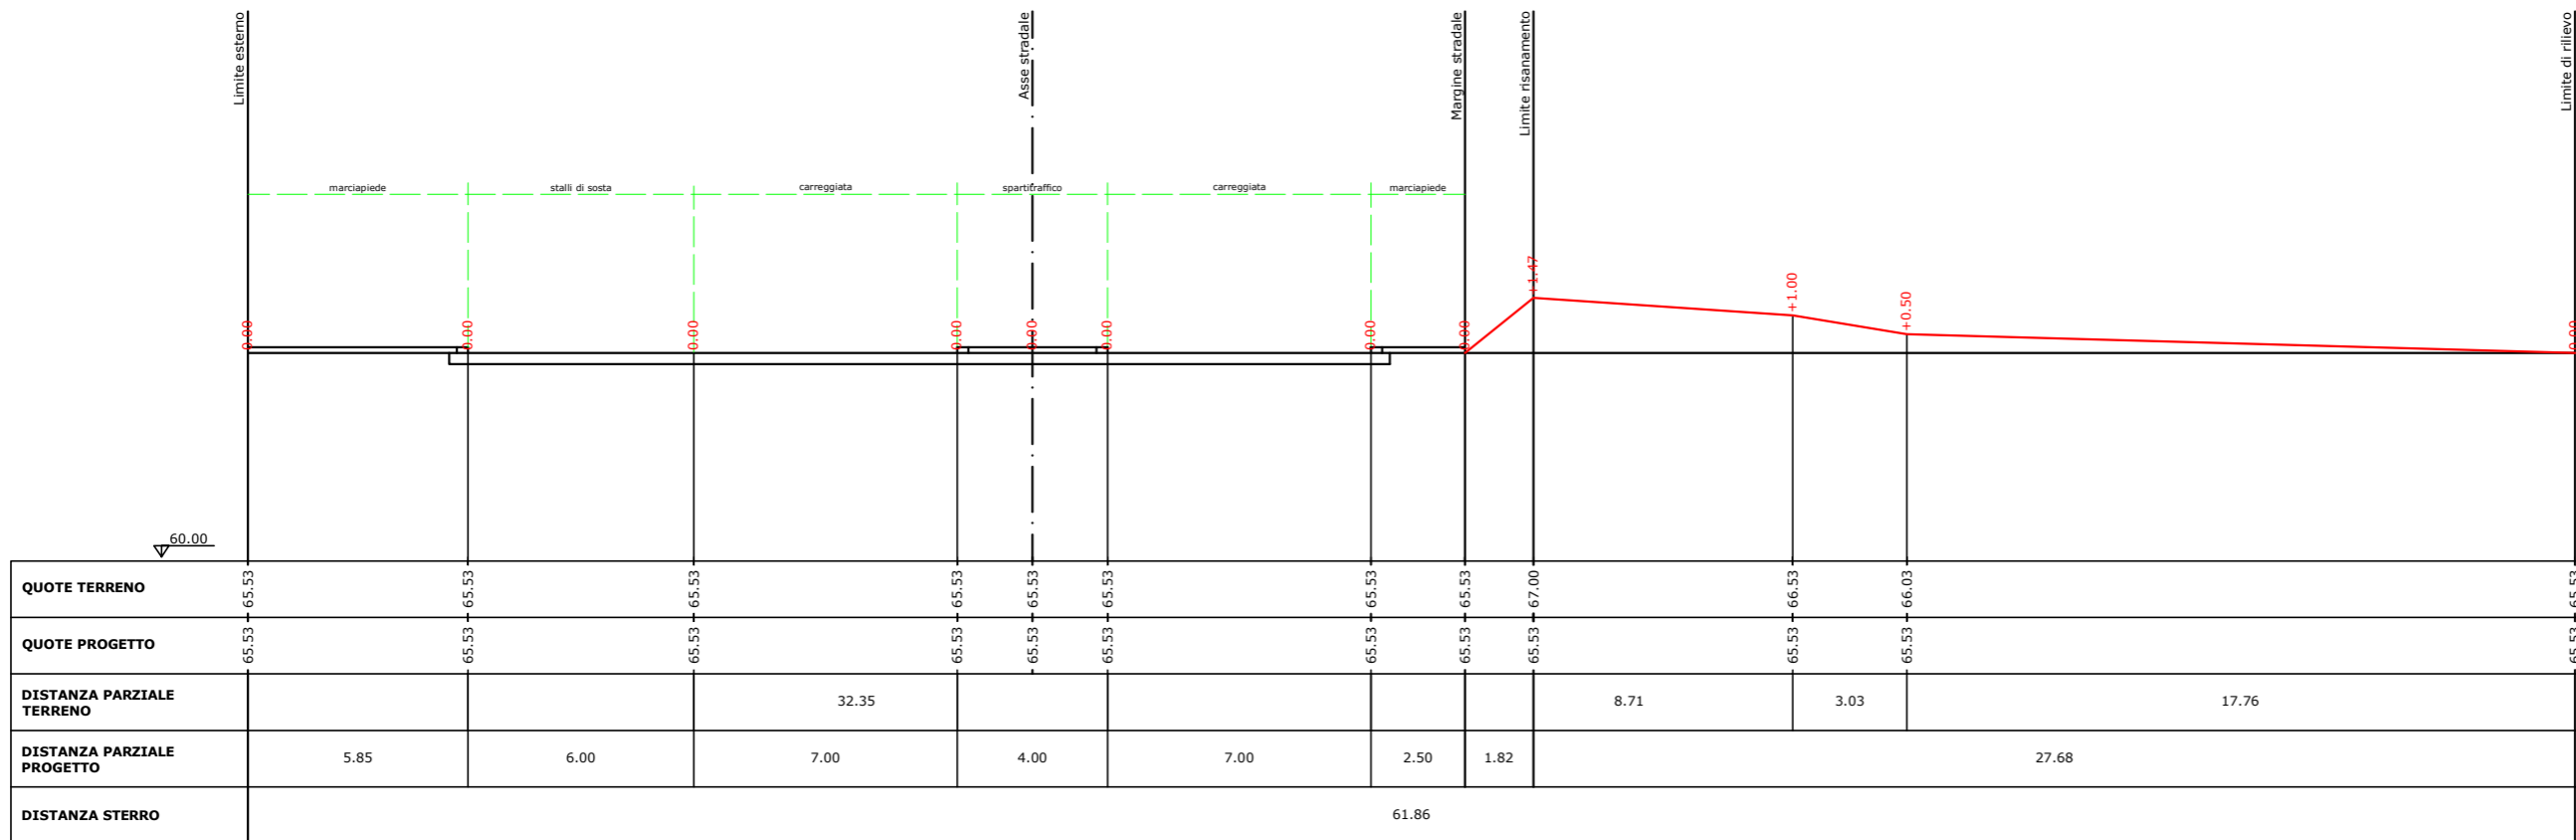


### SEZIONE PICCHETTO 12

Dist. progressiva: 91.12 m  
 Dist. precedente: 18.80 m  
 Dist. successiva: 1.18 m  
 Area sterro: 7.50 mq

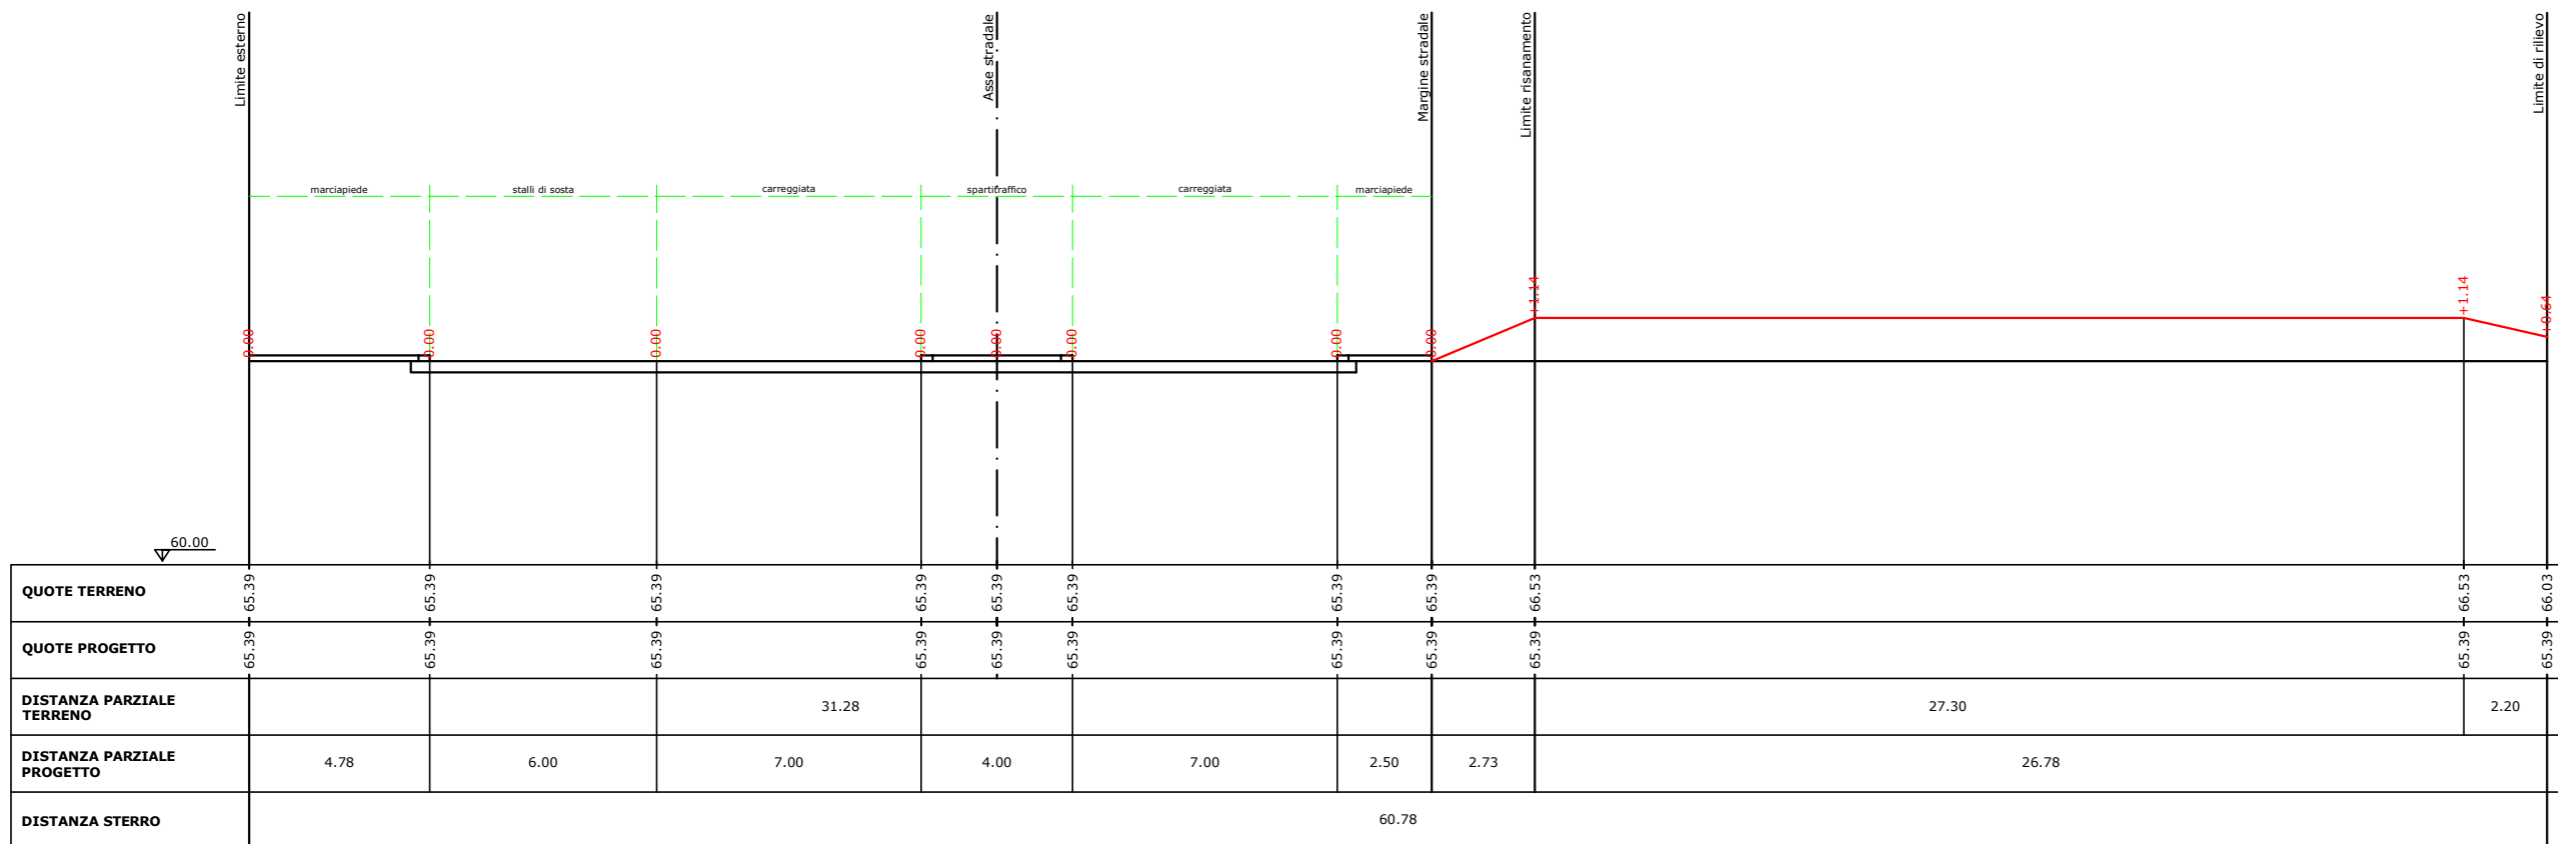


### SEZIONE PICCHETTO 13

Dist. progressiva: 92.30 m  
 Dist. precedente: 1.18 m  
 Dist. successiva: 2.30 m  
 Area sterro: 5.77 mq

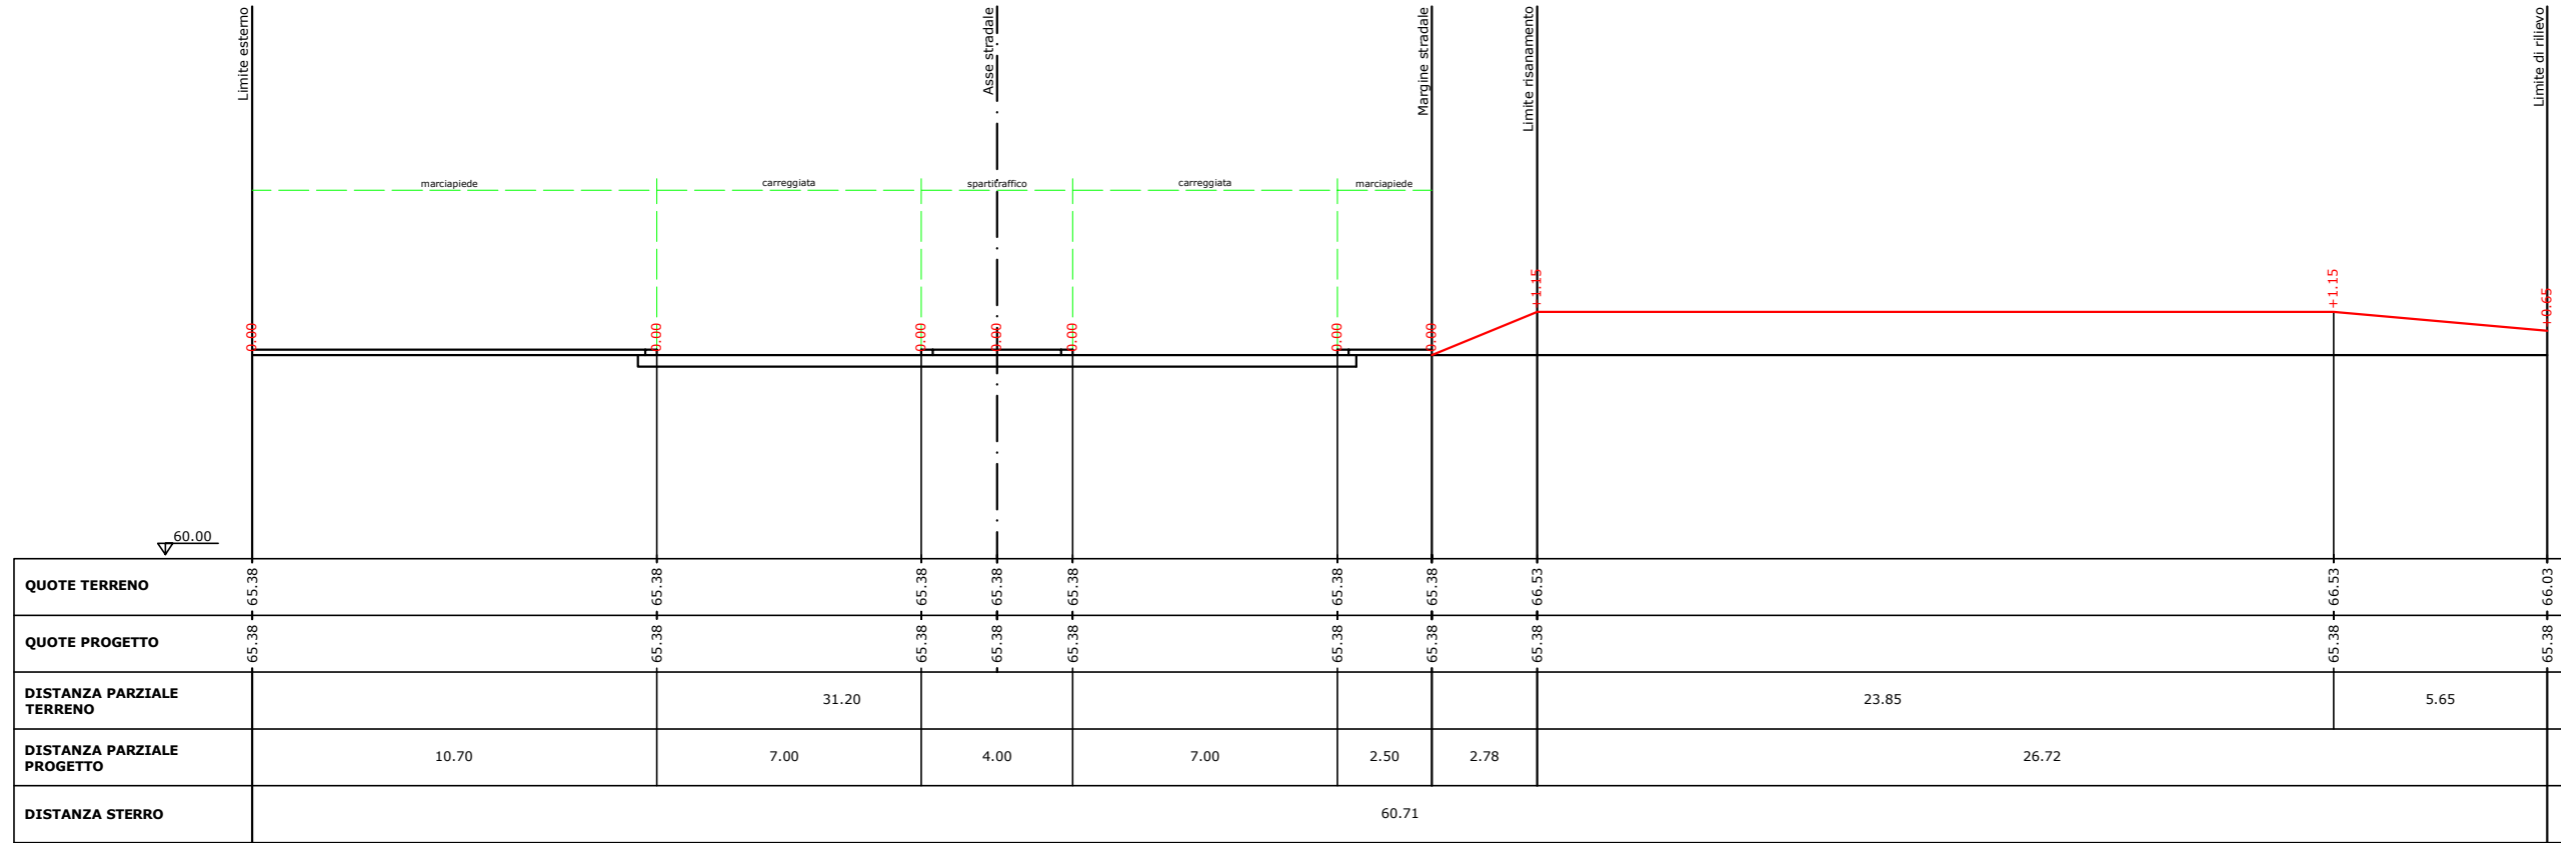

### SEZIONE PICCHETTO 14


Dist. progressiva: 94.60 m  
 Dist. precedente: 2.30 m  
 Dist. successiva: 1.95 m  
 Area sterro: 5.55 mq

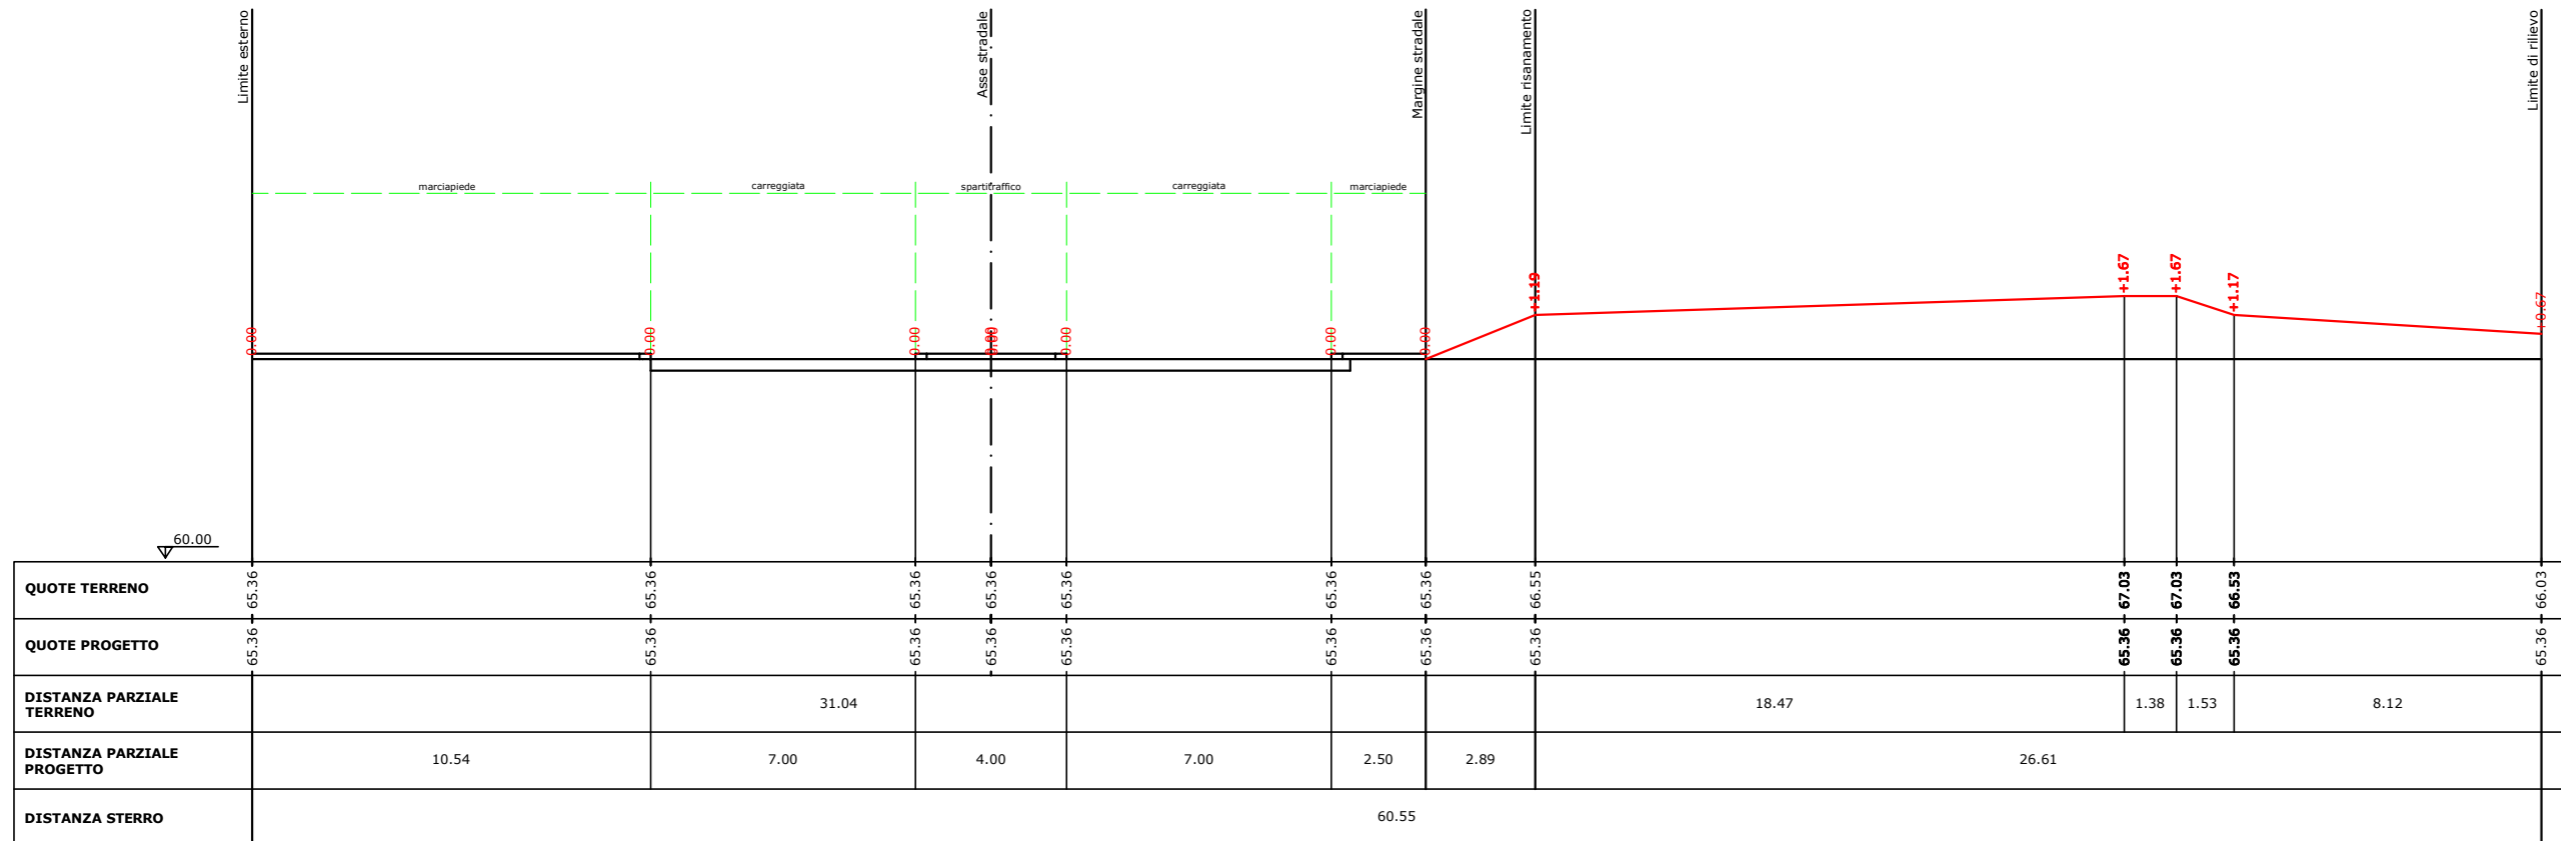




### SEZIONE PICCHETTO 15

Dist. progressiva: 96.55 m  
 Dist. precedente: 1.95 m  
 Dist. successiva: 5.05 m  
 Area sterro: 5.55 mq

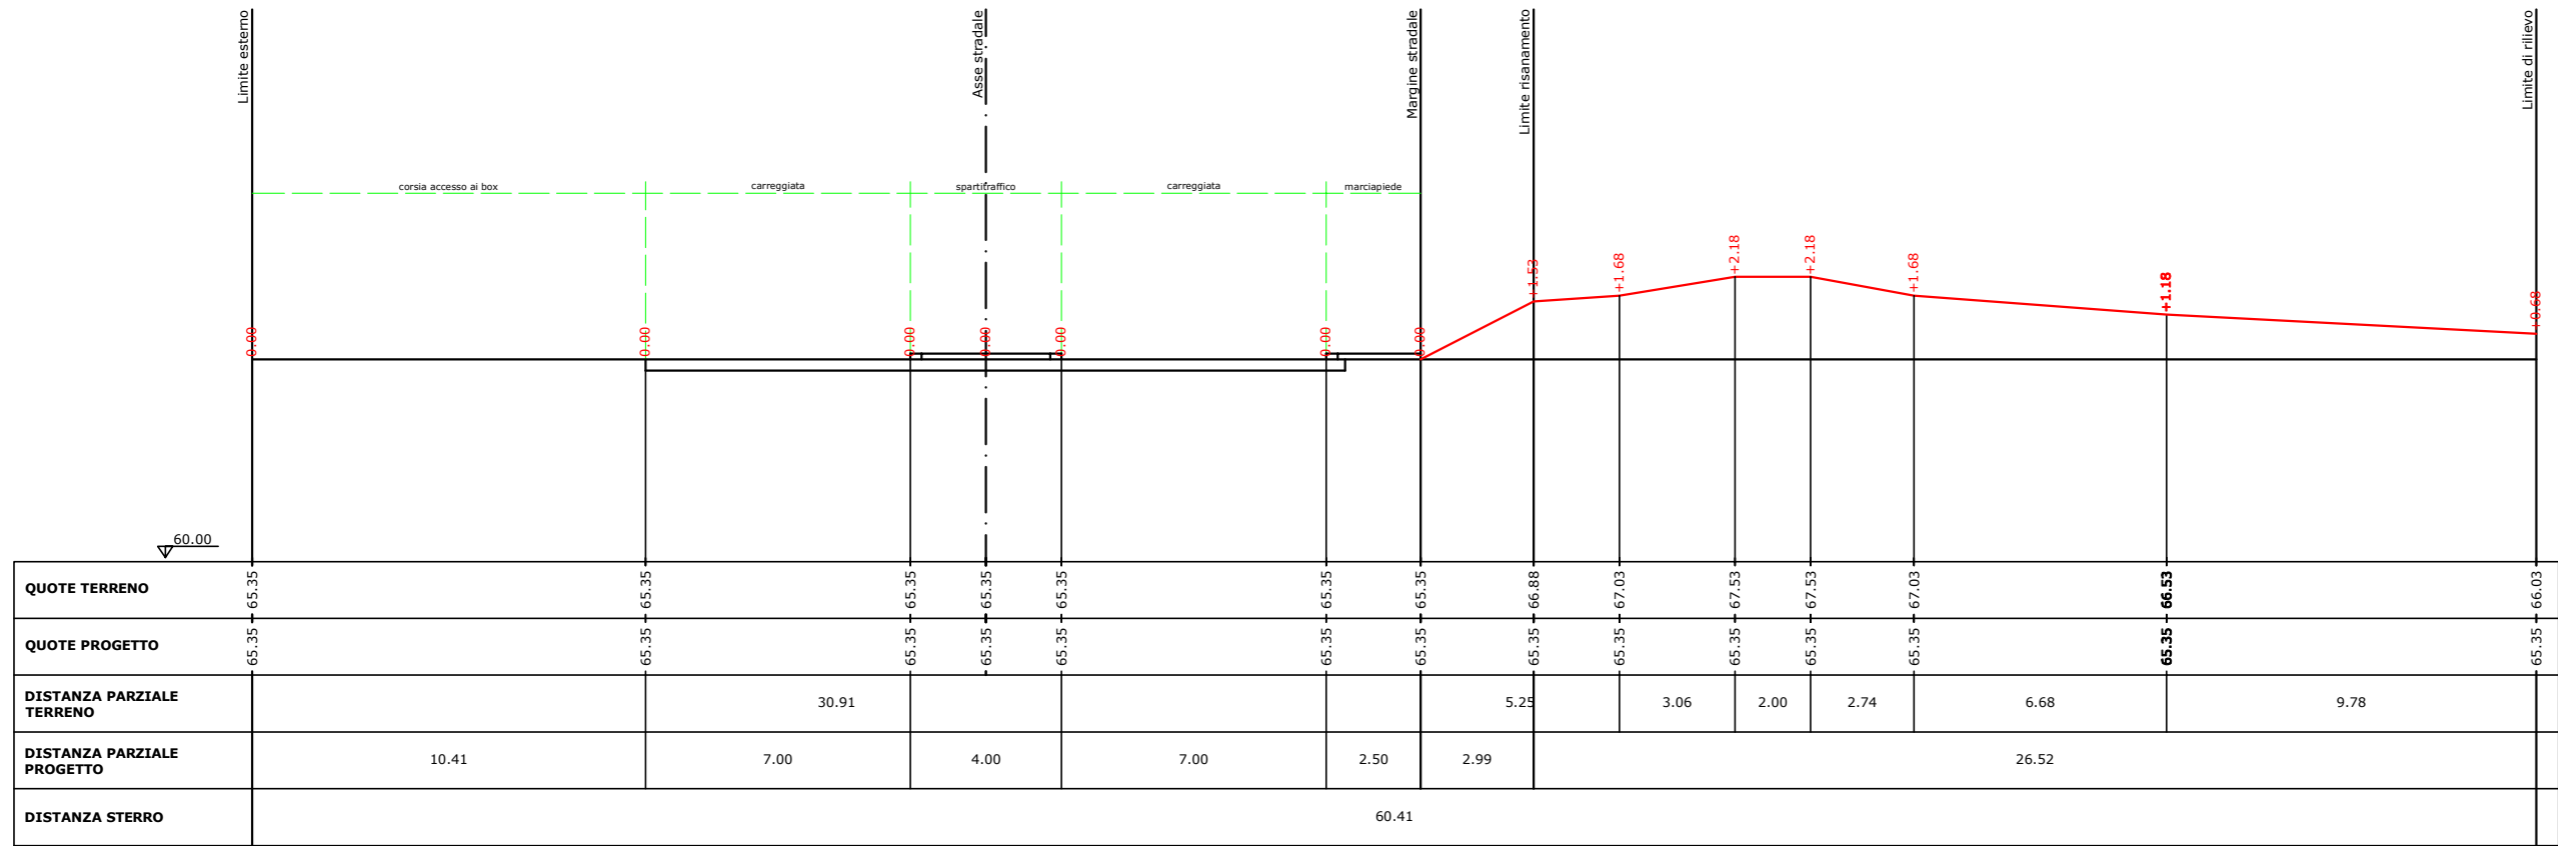


### SEZIONE PICCHETTO 16

Dist. progressiva: 101.60 m  
 Dist. precedente: 5.05 m  
 Dist. successiva: 1.36 m  
 Area sterro: 5.55 mq

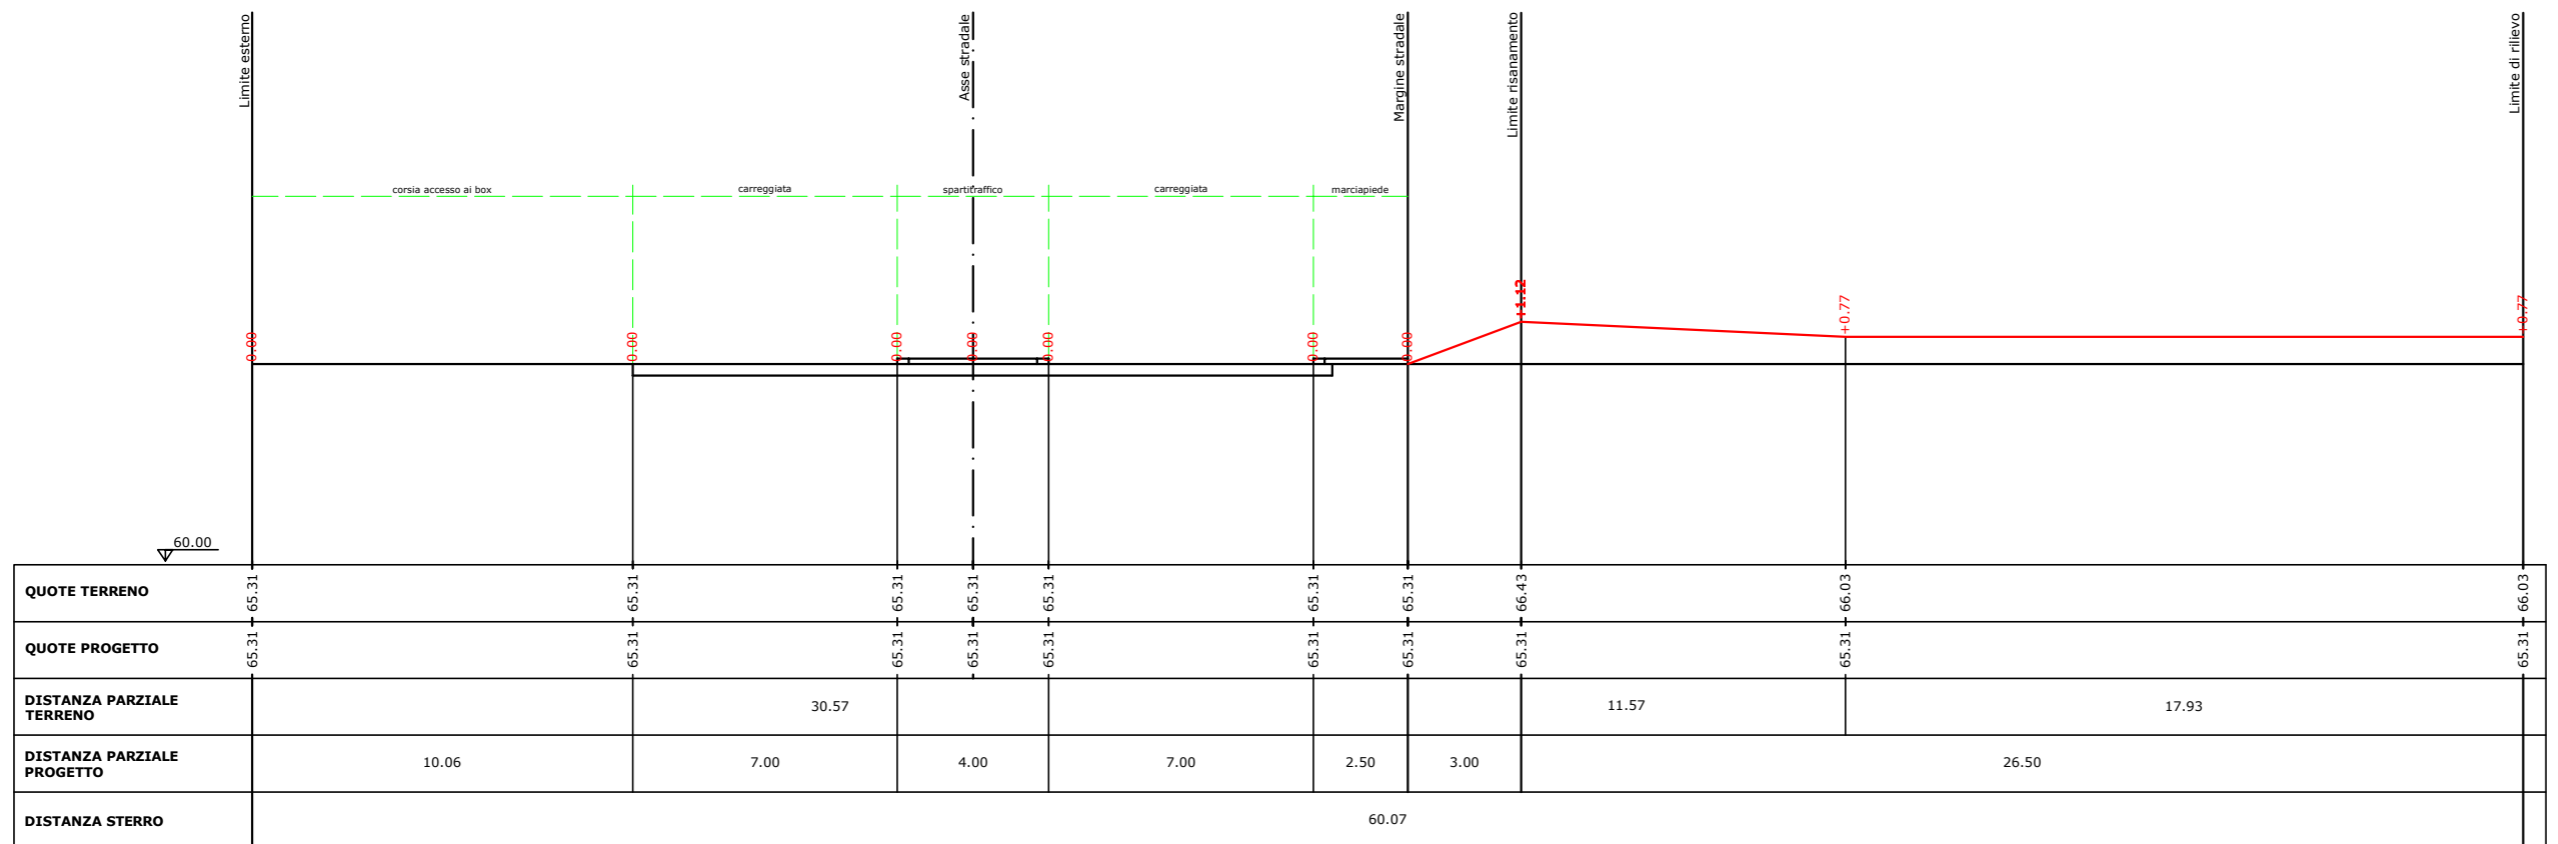


### SEZIONE PICCHETTO 17

Dist. progressiva: 102.96 m  
 Dist. precedente: 1.36 m  
 Dist. successiva: 2.35 m  
 Area sterro: 5.55 mq

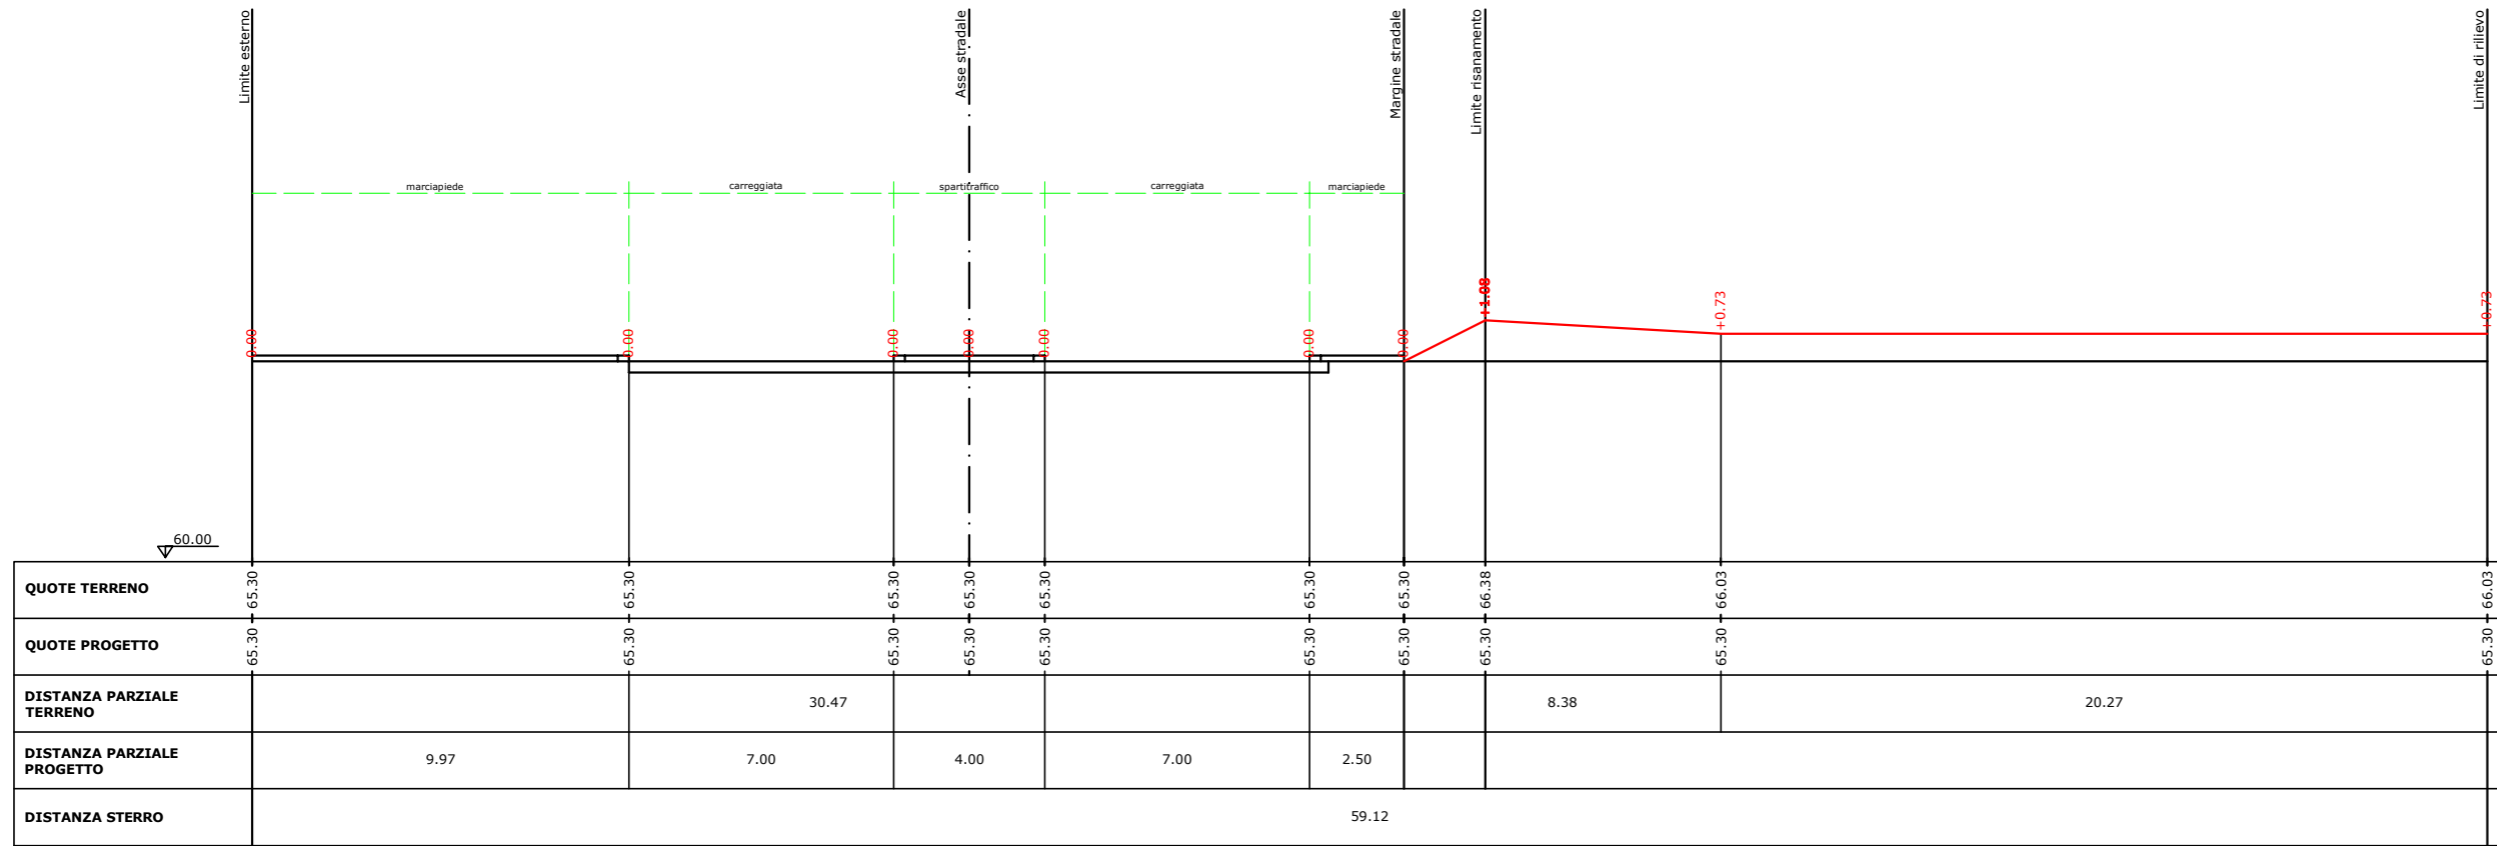


### SEZIONE PICCHETTO 18

Dist. progressiva: 105.31 m  
 Dist. precedente: 2.35 m  
 Dist. successiva: 0.95 m  
 Area sterro: 5.78 mq

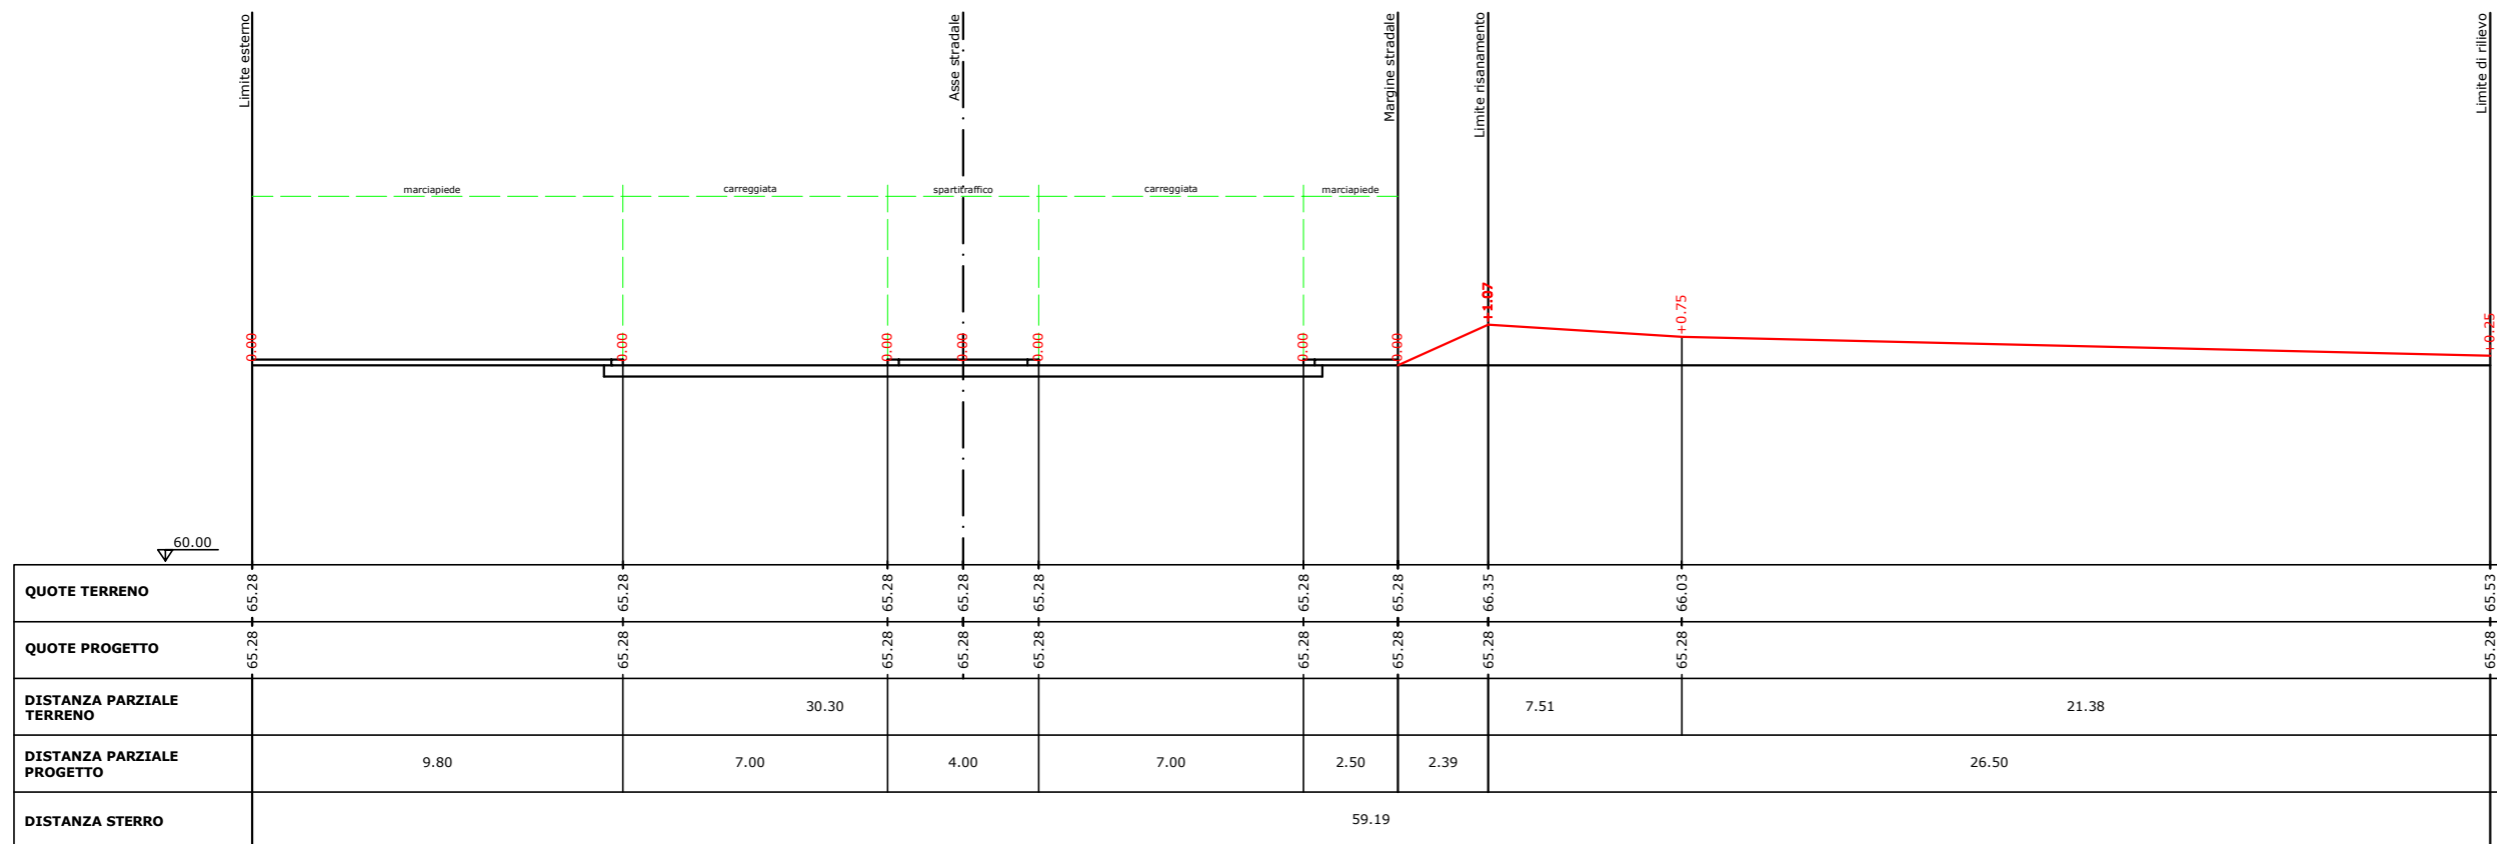


### SEZIONE PICCHETTO 19

Dist. progressiva: 106.26 m  
 Dist. precedente: 0.95 m  
 Dist. successiva: 17.22 m  
 Area sterro: 7.50 mq

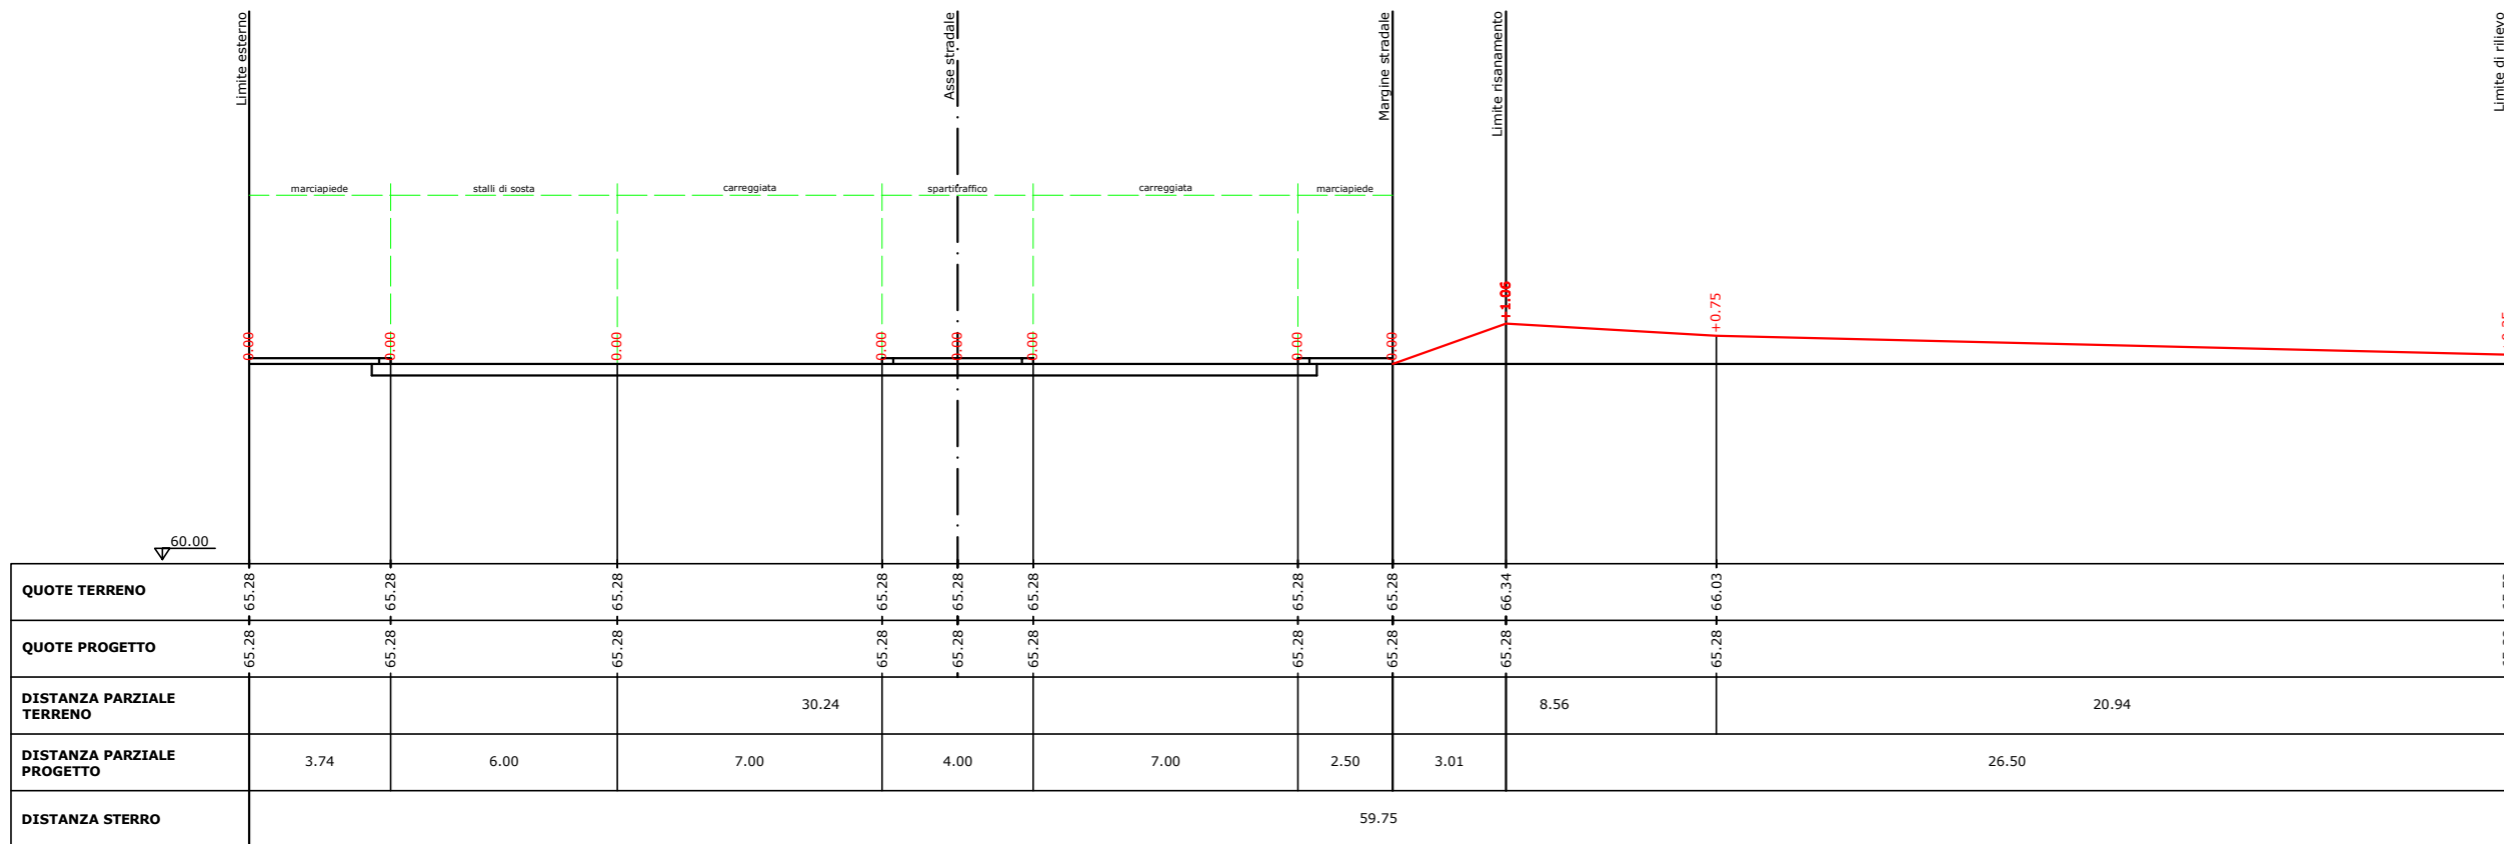


### SEZIONE PICCHETTO 20

Dist. progressiva: 123.48 m  
 Dist. precedente: 17.22 m  
 Dist. successiva: 1.00 m  
 Area sterro: 7.50 mq

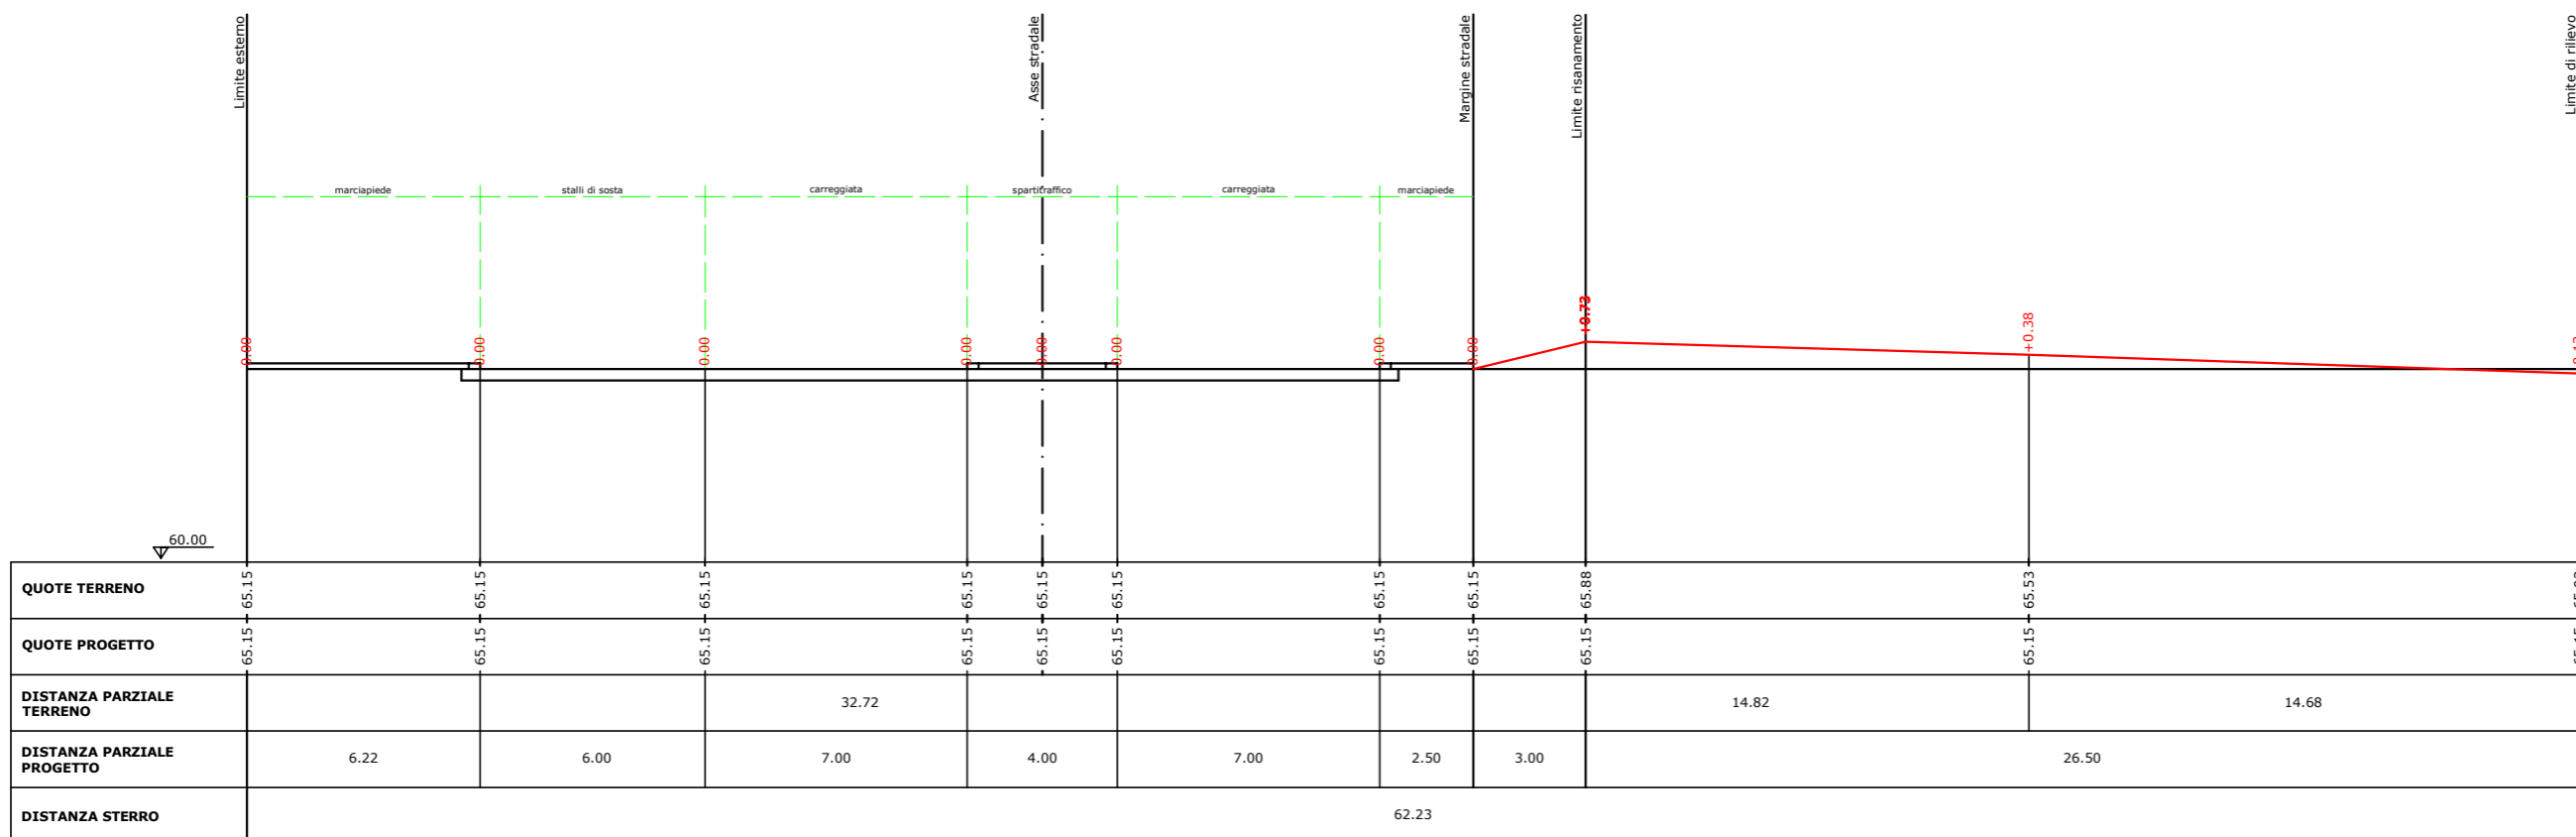


### SEZIONE PICCHETTO 21

Dist. progressiva: 124.48 m  
 Dist. precedente: 1.00 m  
 Dist. successiva: 2.40 m  
 Area sterro: 5.79 mq

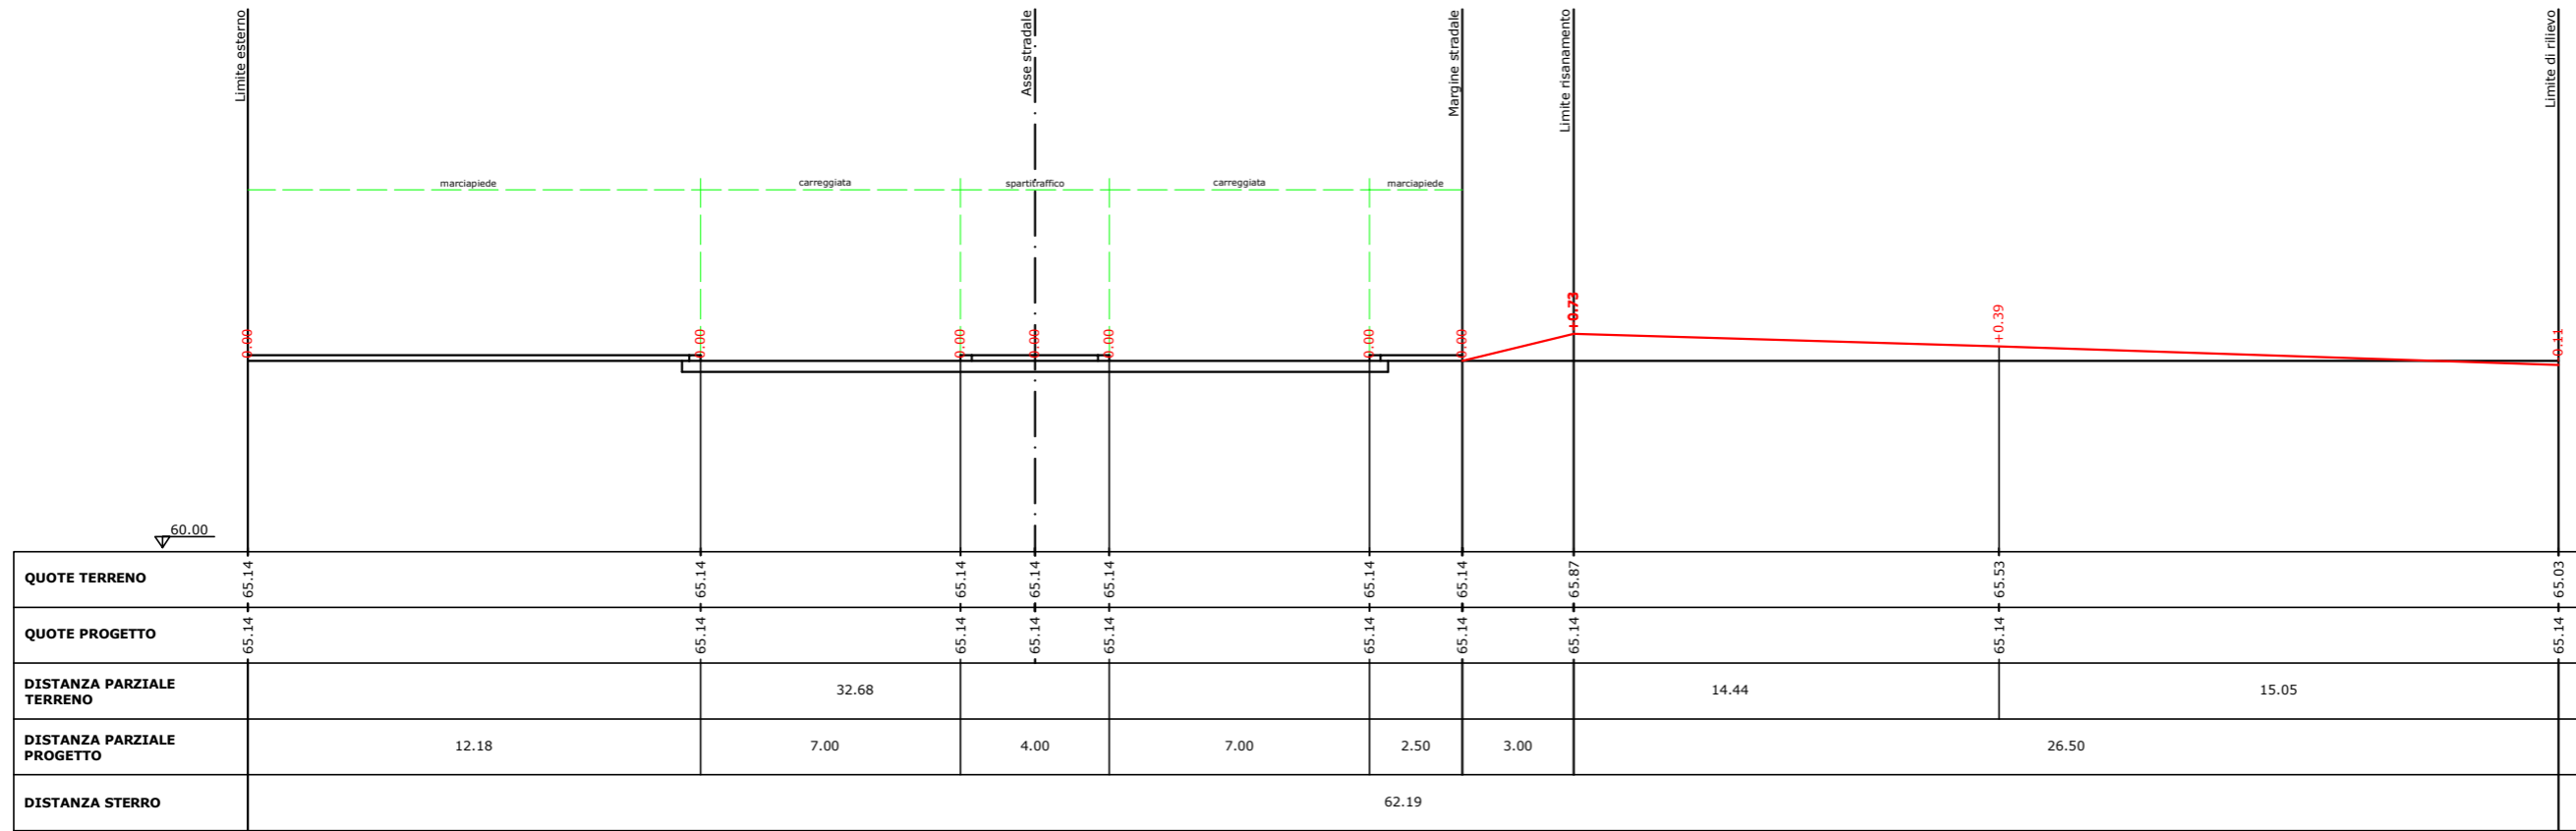


### SEZIONE PICCHETTO 22

Dist. progressiva: 126.88 m  
 Dist. precedente: 2.40 m  
 Dist. successiva: 1.45 m  
 Area sterro: 5.55 mq

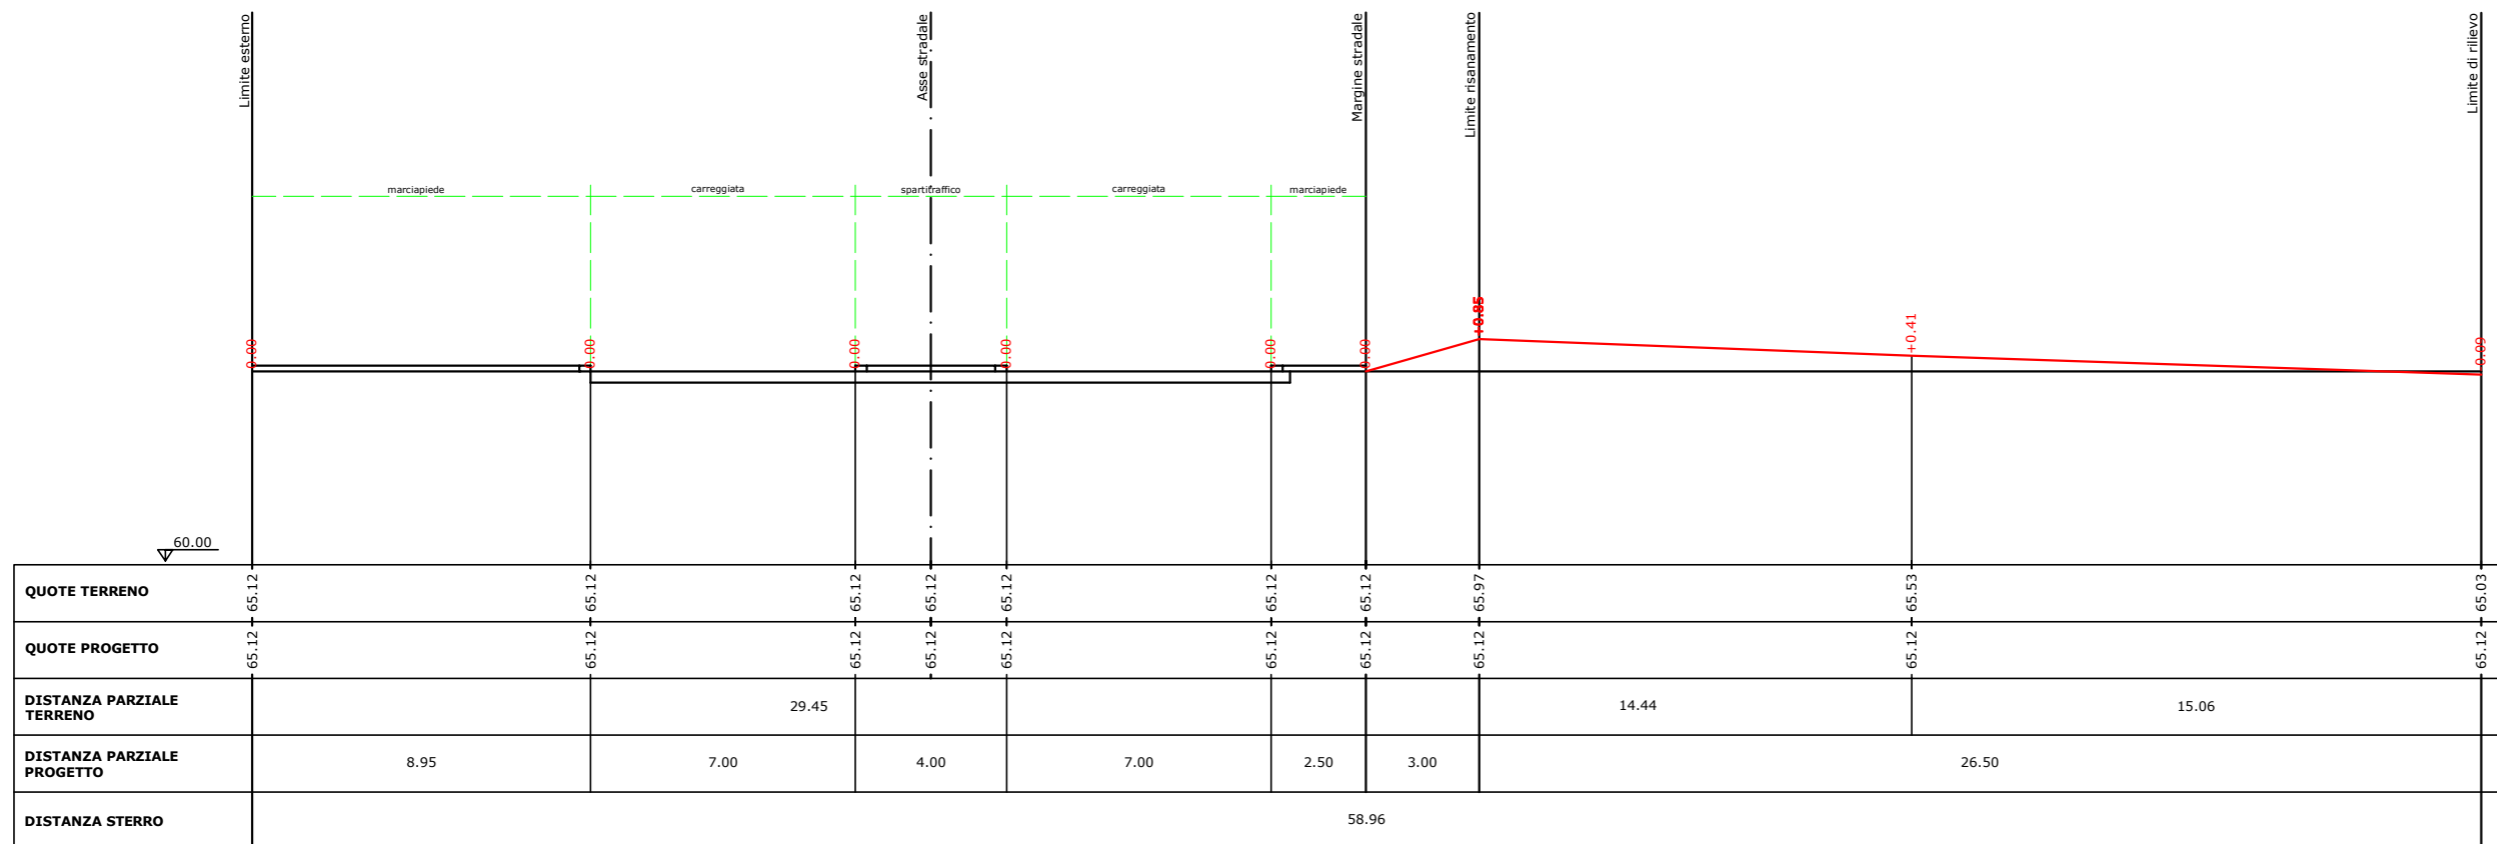


### SEZIONE PICCHETTO 23

Dist. progressiva: 128.33 m  
 Dist. precedente: 1.45 m  
 Dist. successiva: 4.75 m  
 Area sterro: 5.55 mq

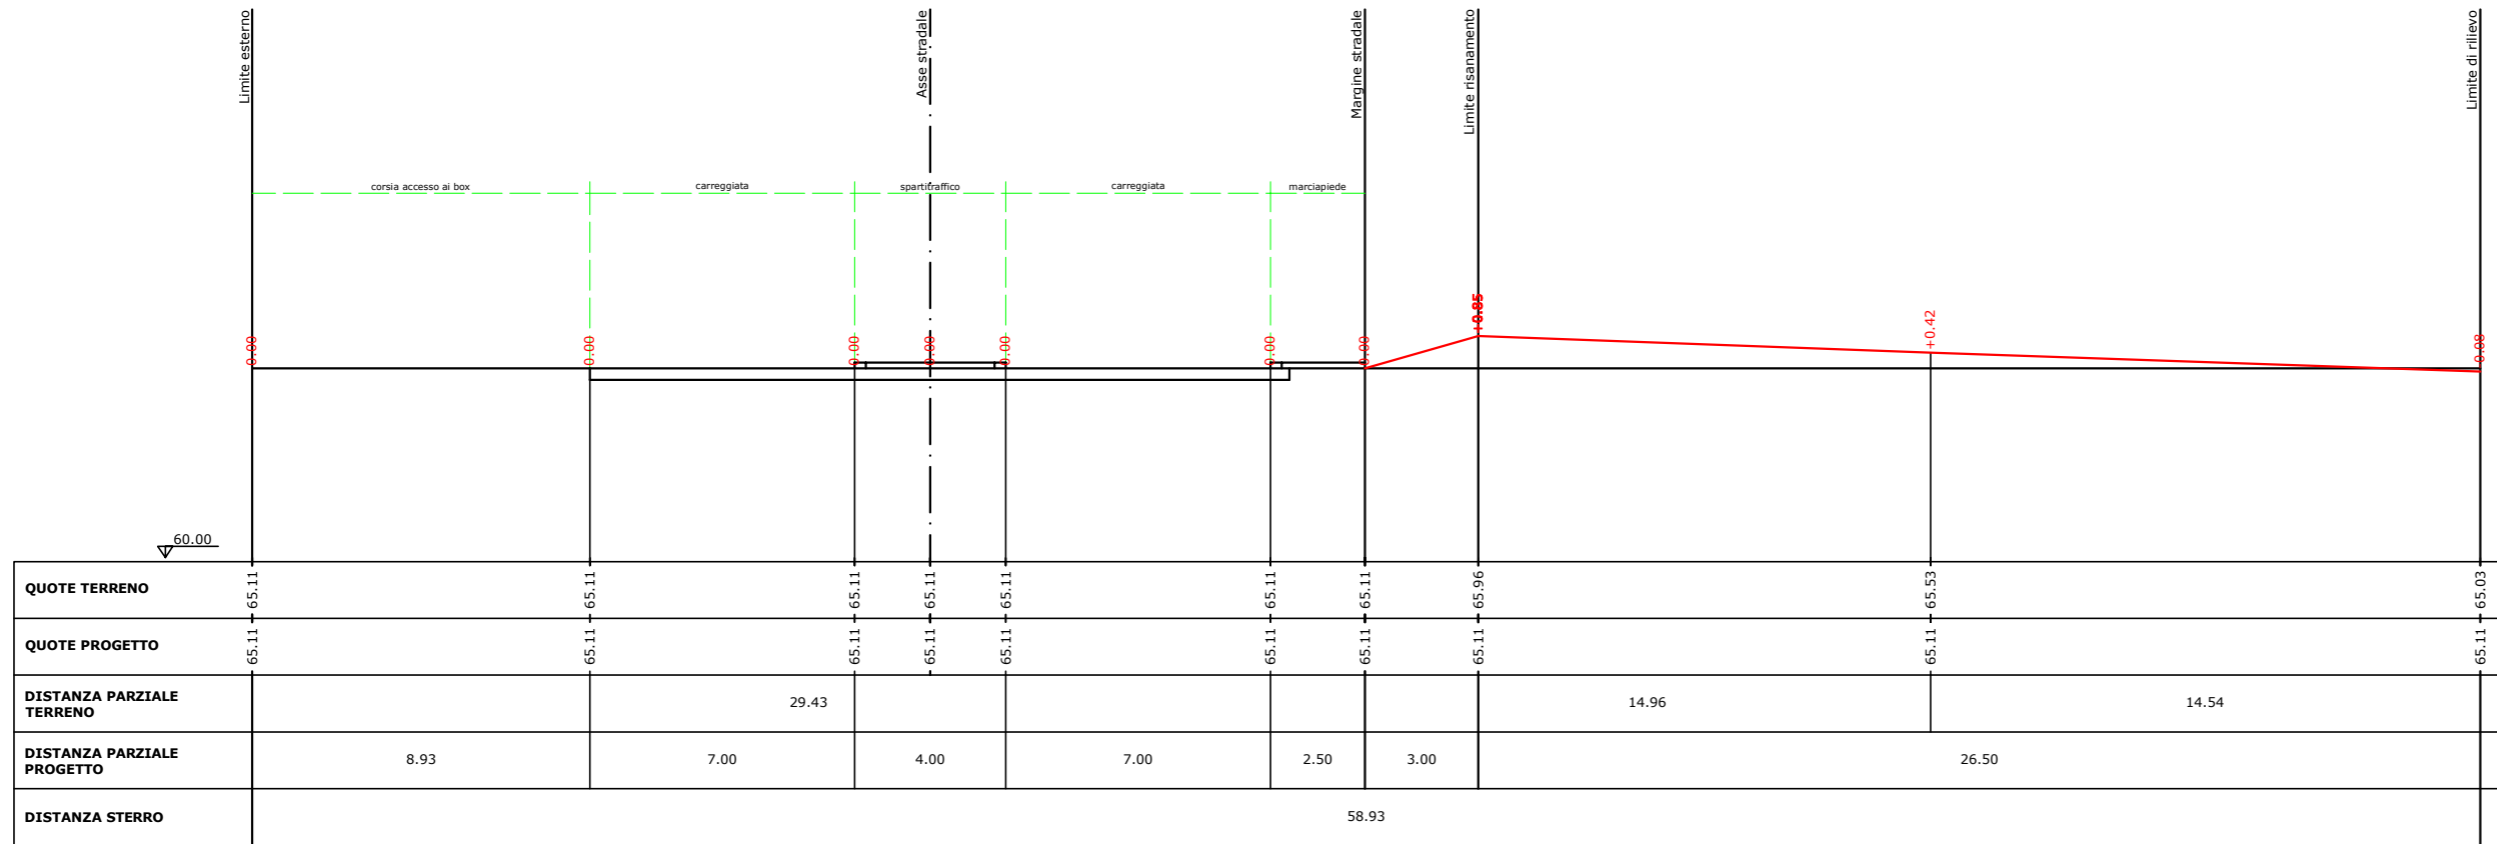


### SEZIONE PICCHETTO 24

Dist. progressiva: 133.08 m  
 Dist. precedente: 4.75 m  
 Dist. successiva: 1.60 m  
 Area sterro: 5.55 mq

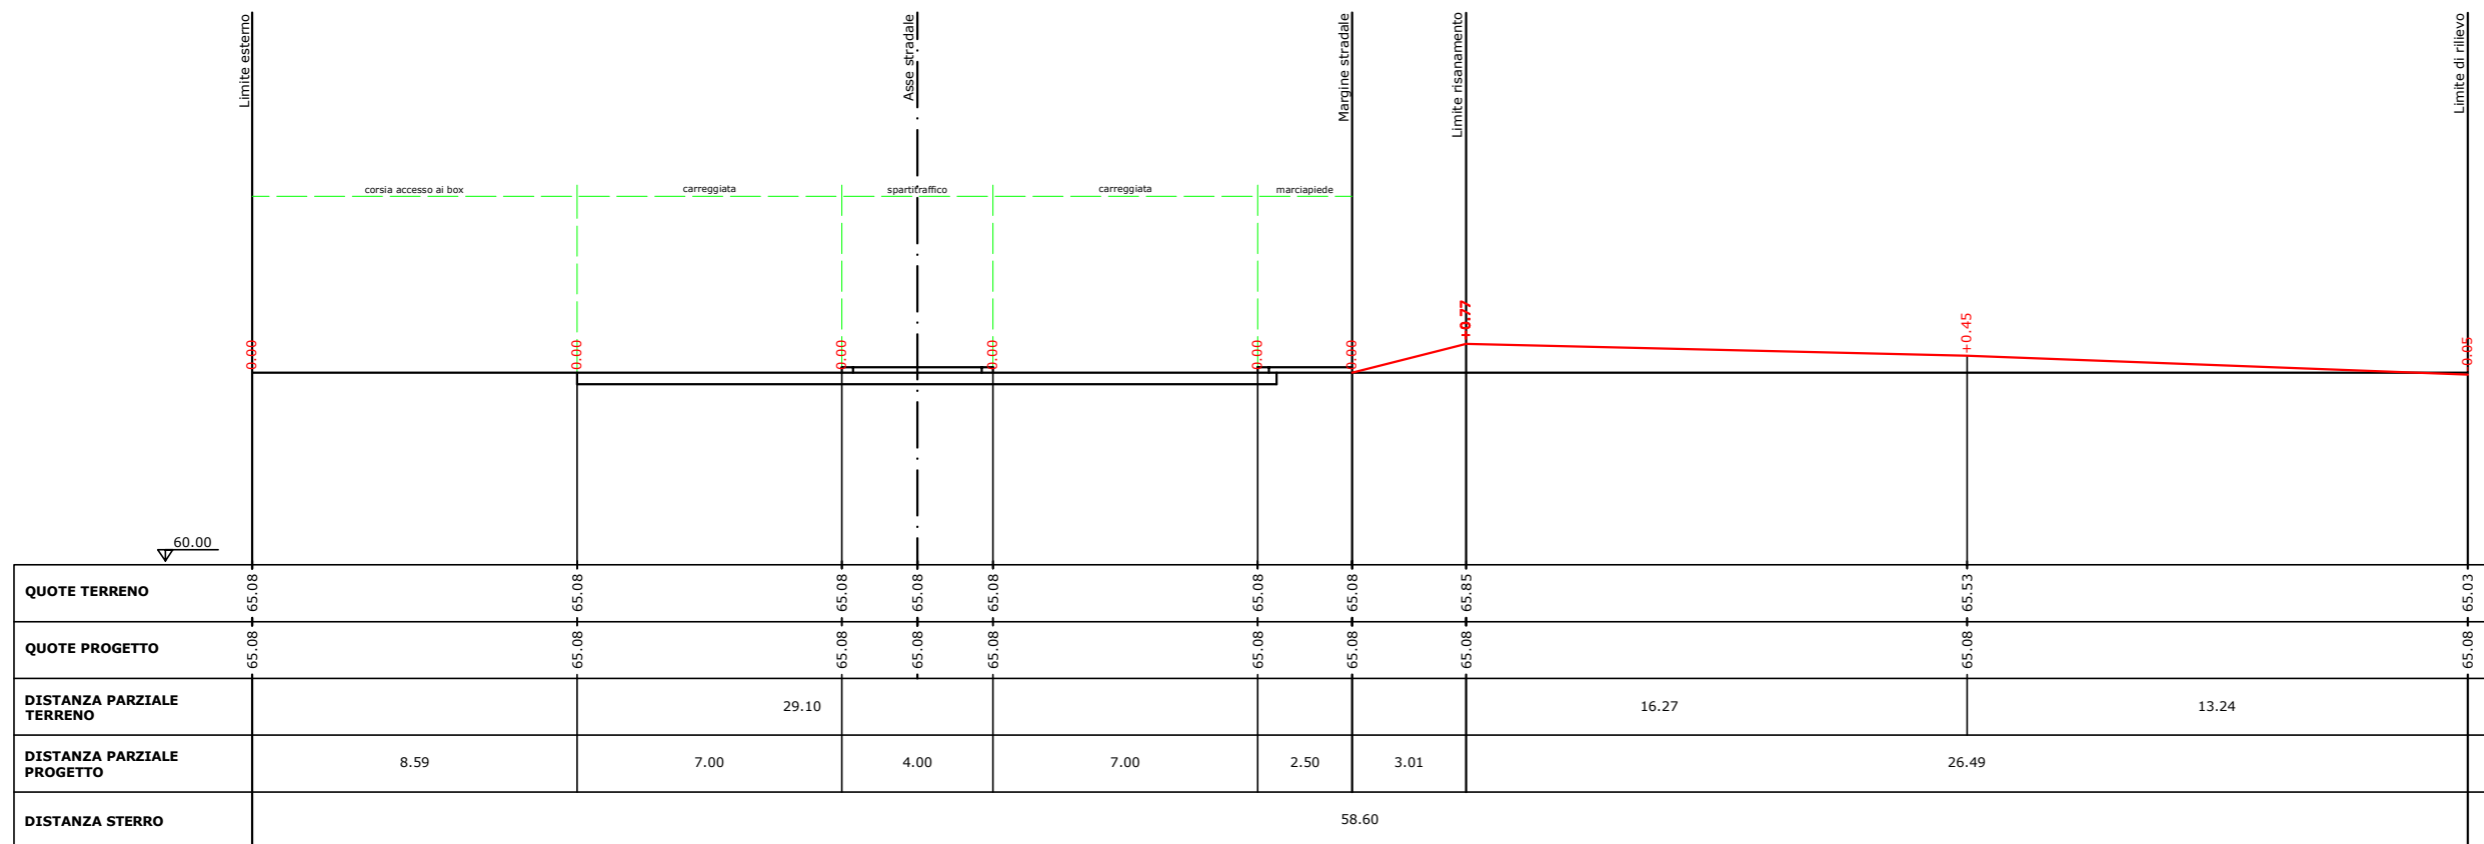


### SEZIONE PICCHETTO 25

Dist. progressiva: 134.68 m  
 Dist. precedente: 1.60 m  
 Dist. successiva: 2.30 m  
 Area sterro: 5.55 mq

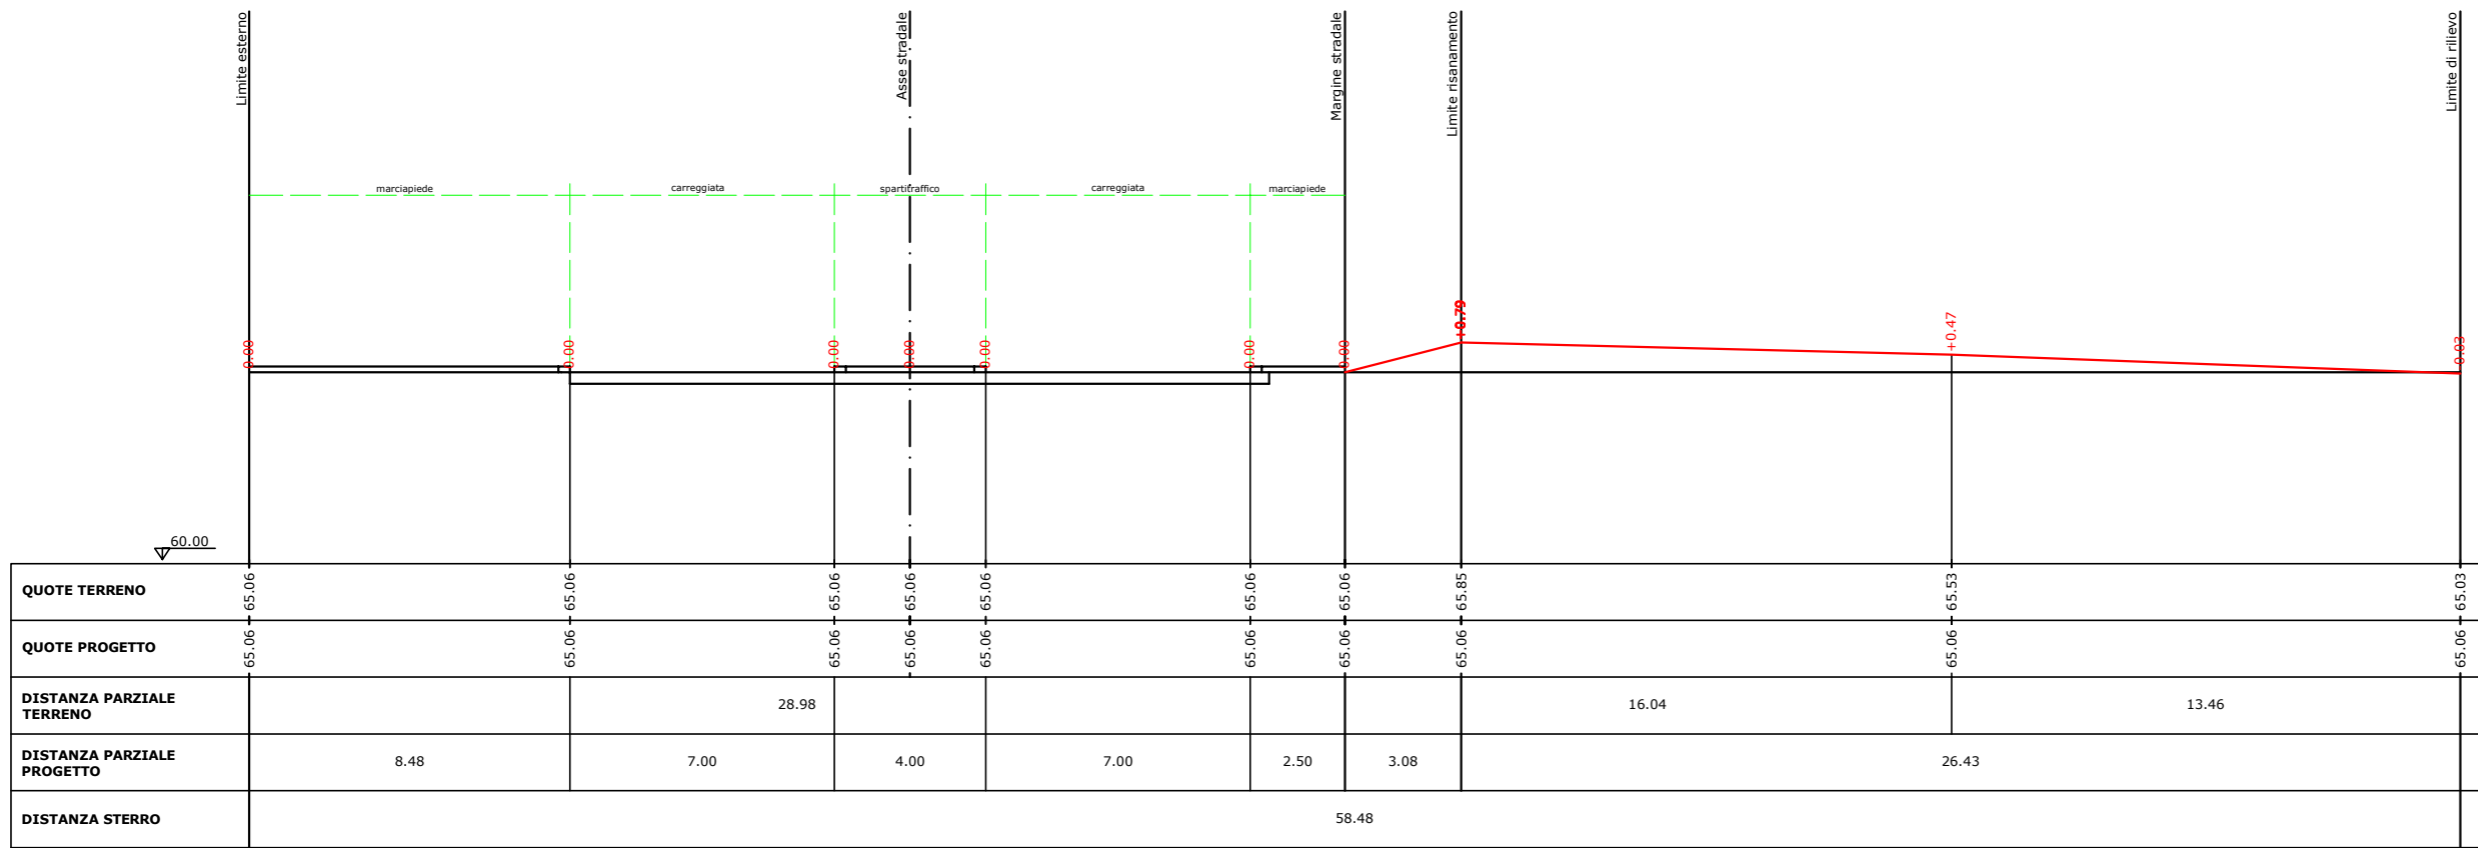


### SEZIONE PICCHETTO 26

Dist. progressiva: 136.98 m  
 Dist. precedente: 2.30 m  
 Dist. successiva: 1.00 m  
 Area sterro: 5.76 mq

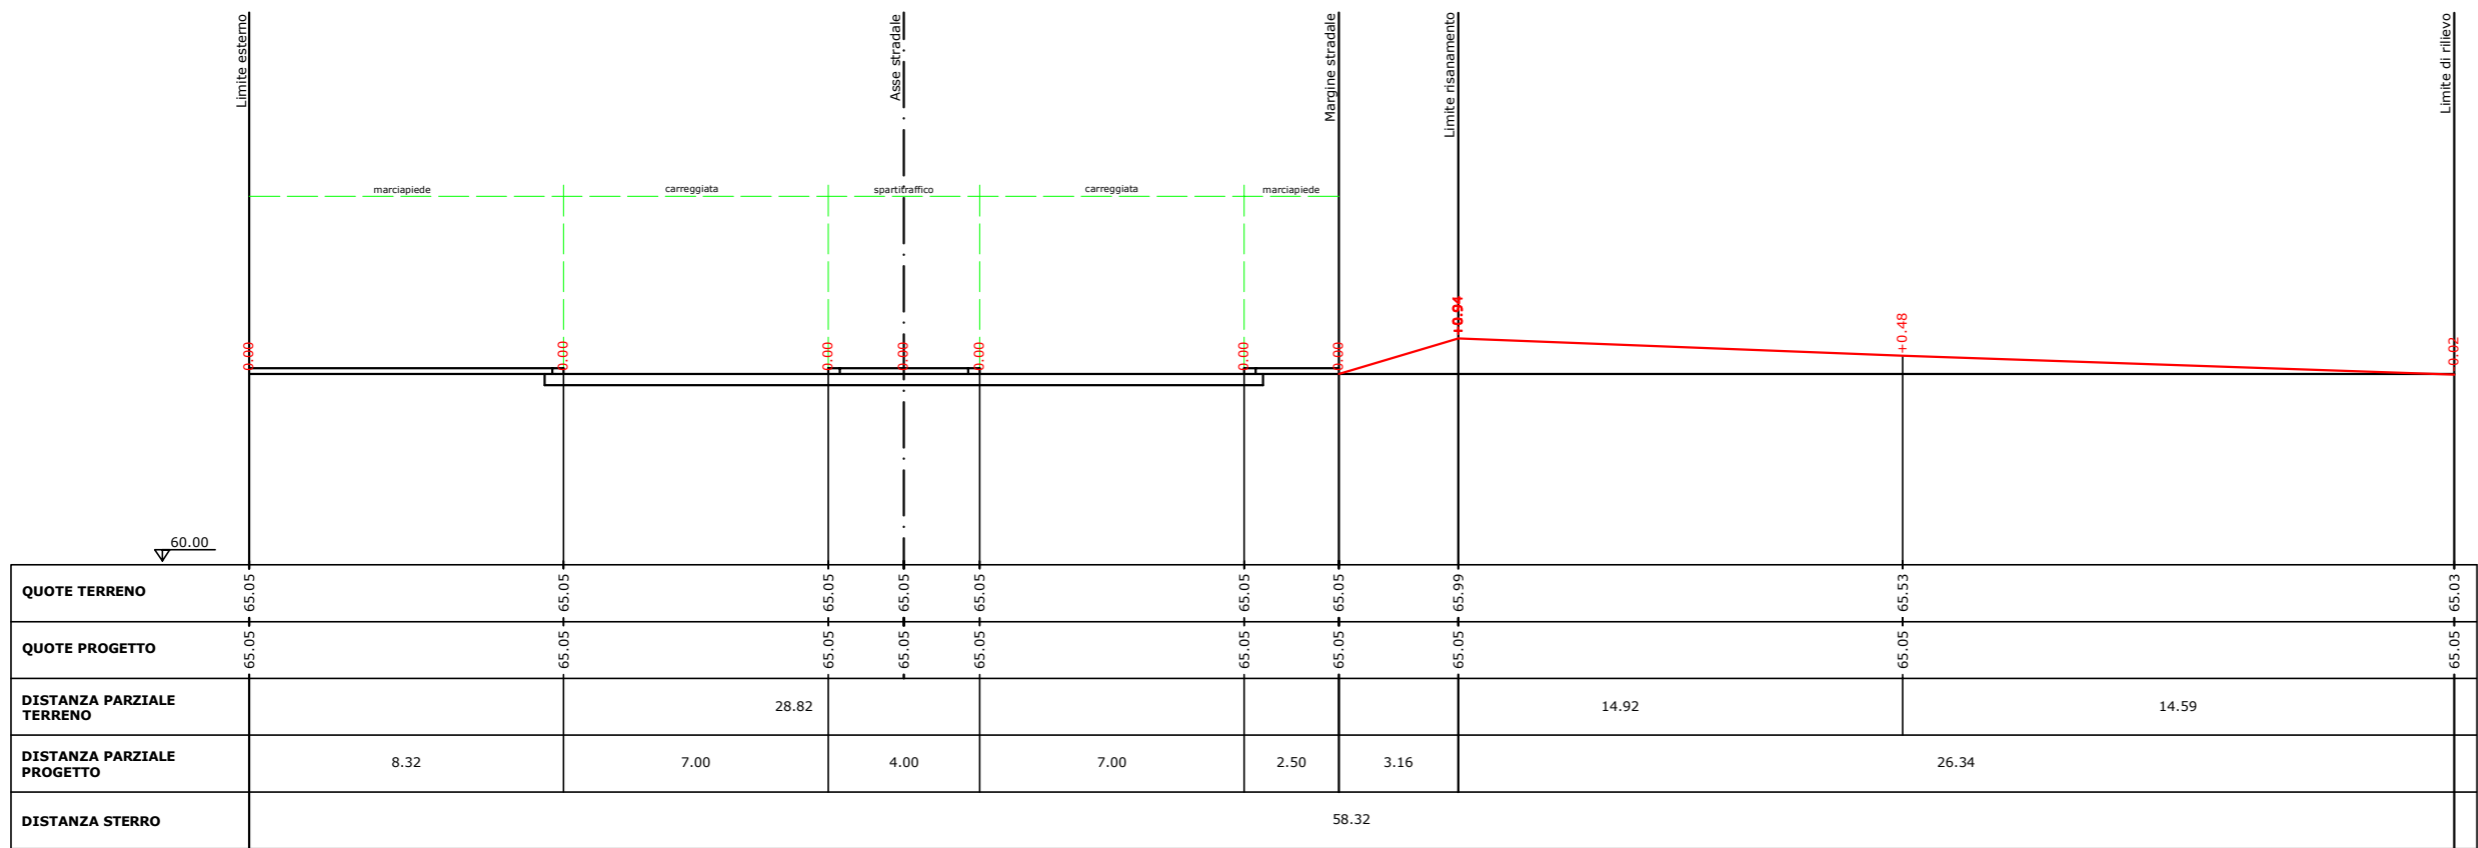


### SEZIONE PICCHETTO 27

Dist. progressiva: 137.98 m  
 Dist. precedente: 1.00 m  
 Dist. successiva: 15.30 m  
 Area sterro: 7.06 mq

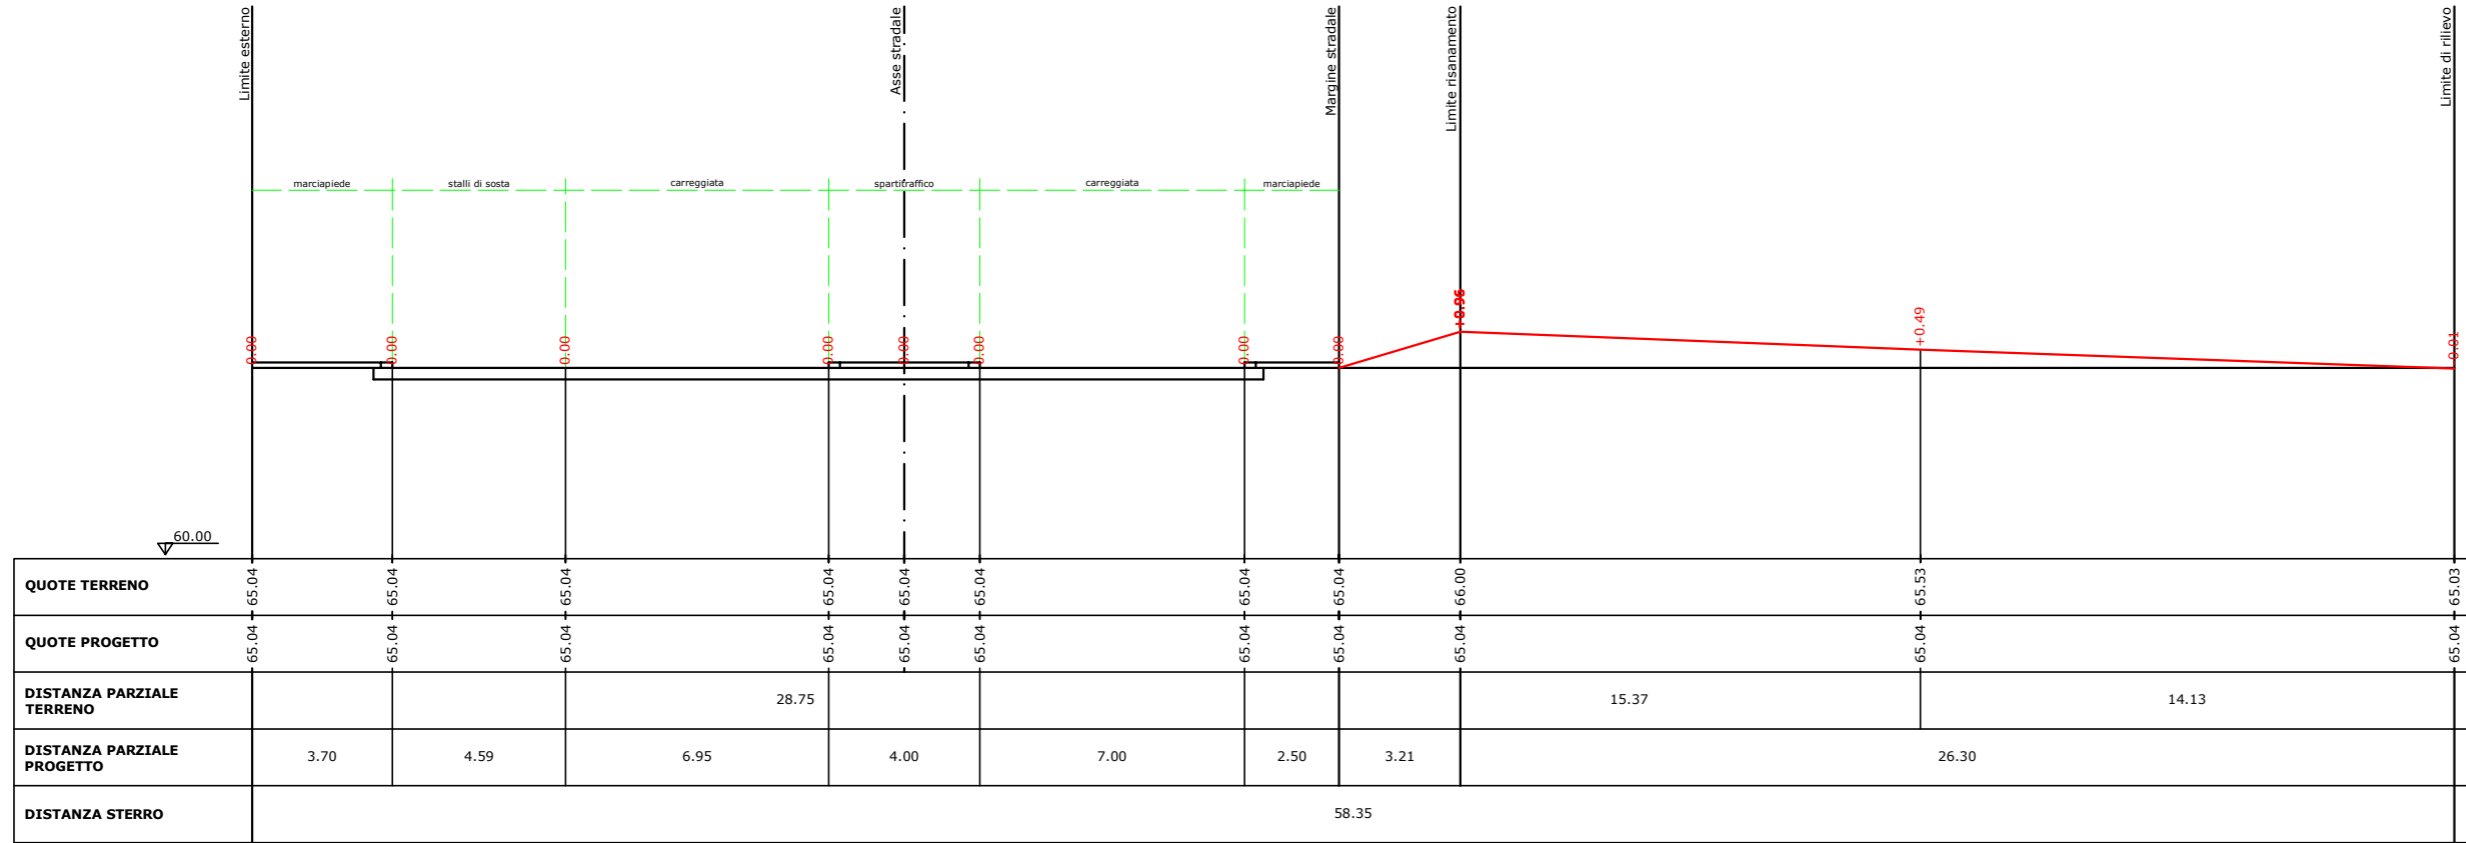


### SEZIONE PICCHETTO 28

Dist. progressiva: 153.28 m  
 Dist. precedente: 15.30 m  
 Dist. successiva: 7.95 m  
 Area sterro: 6.92 mq

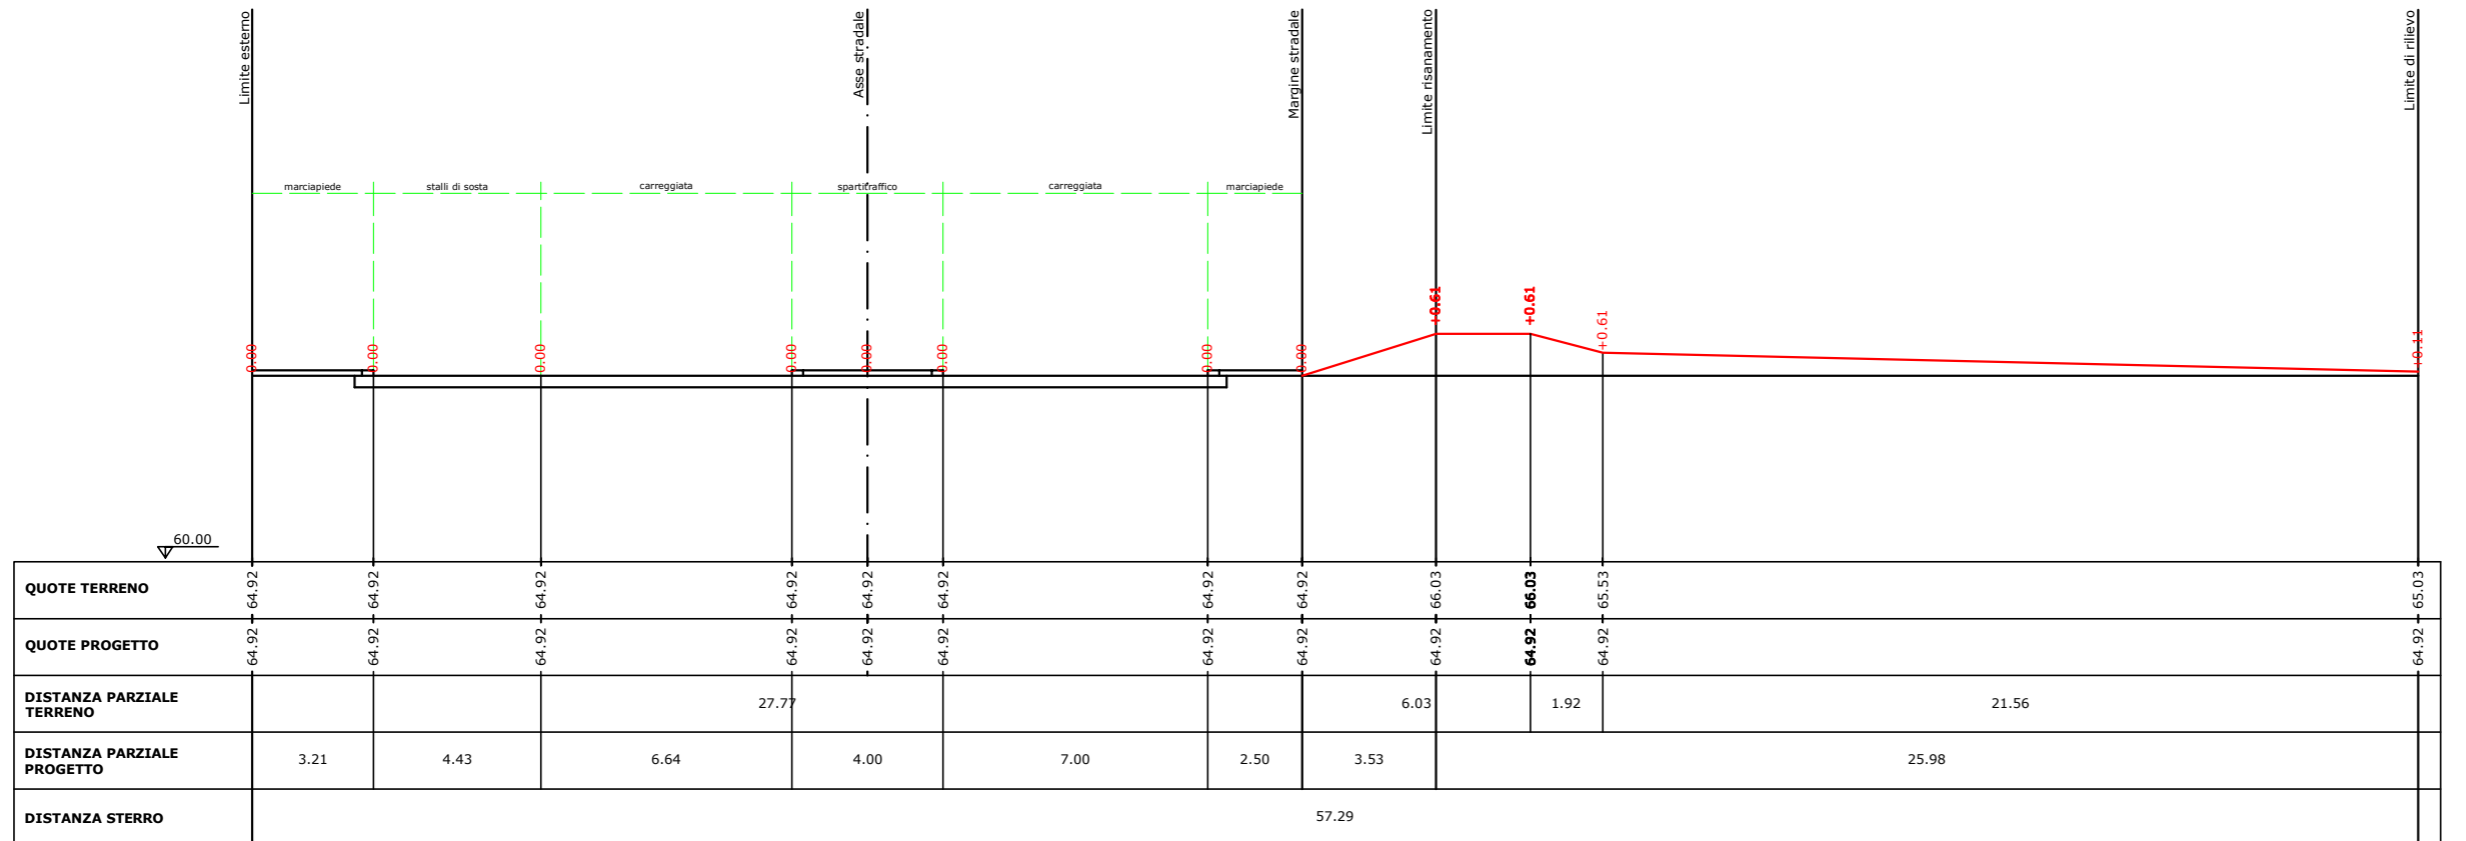


### SEZIONE PICCHETTO 29

Dist. progressiva: 161.23 m  
 Dist. precedente: 7.95 m  
 Dist. successiva: 5.05 m  
 Area sterro: 6.90 mq

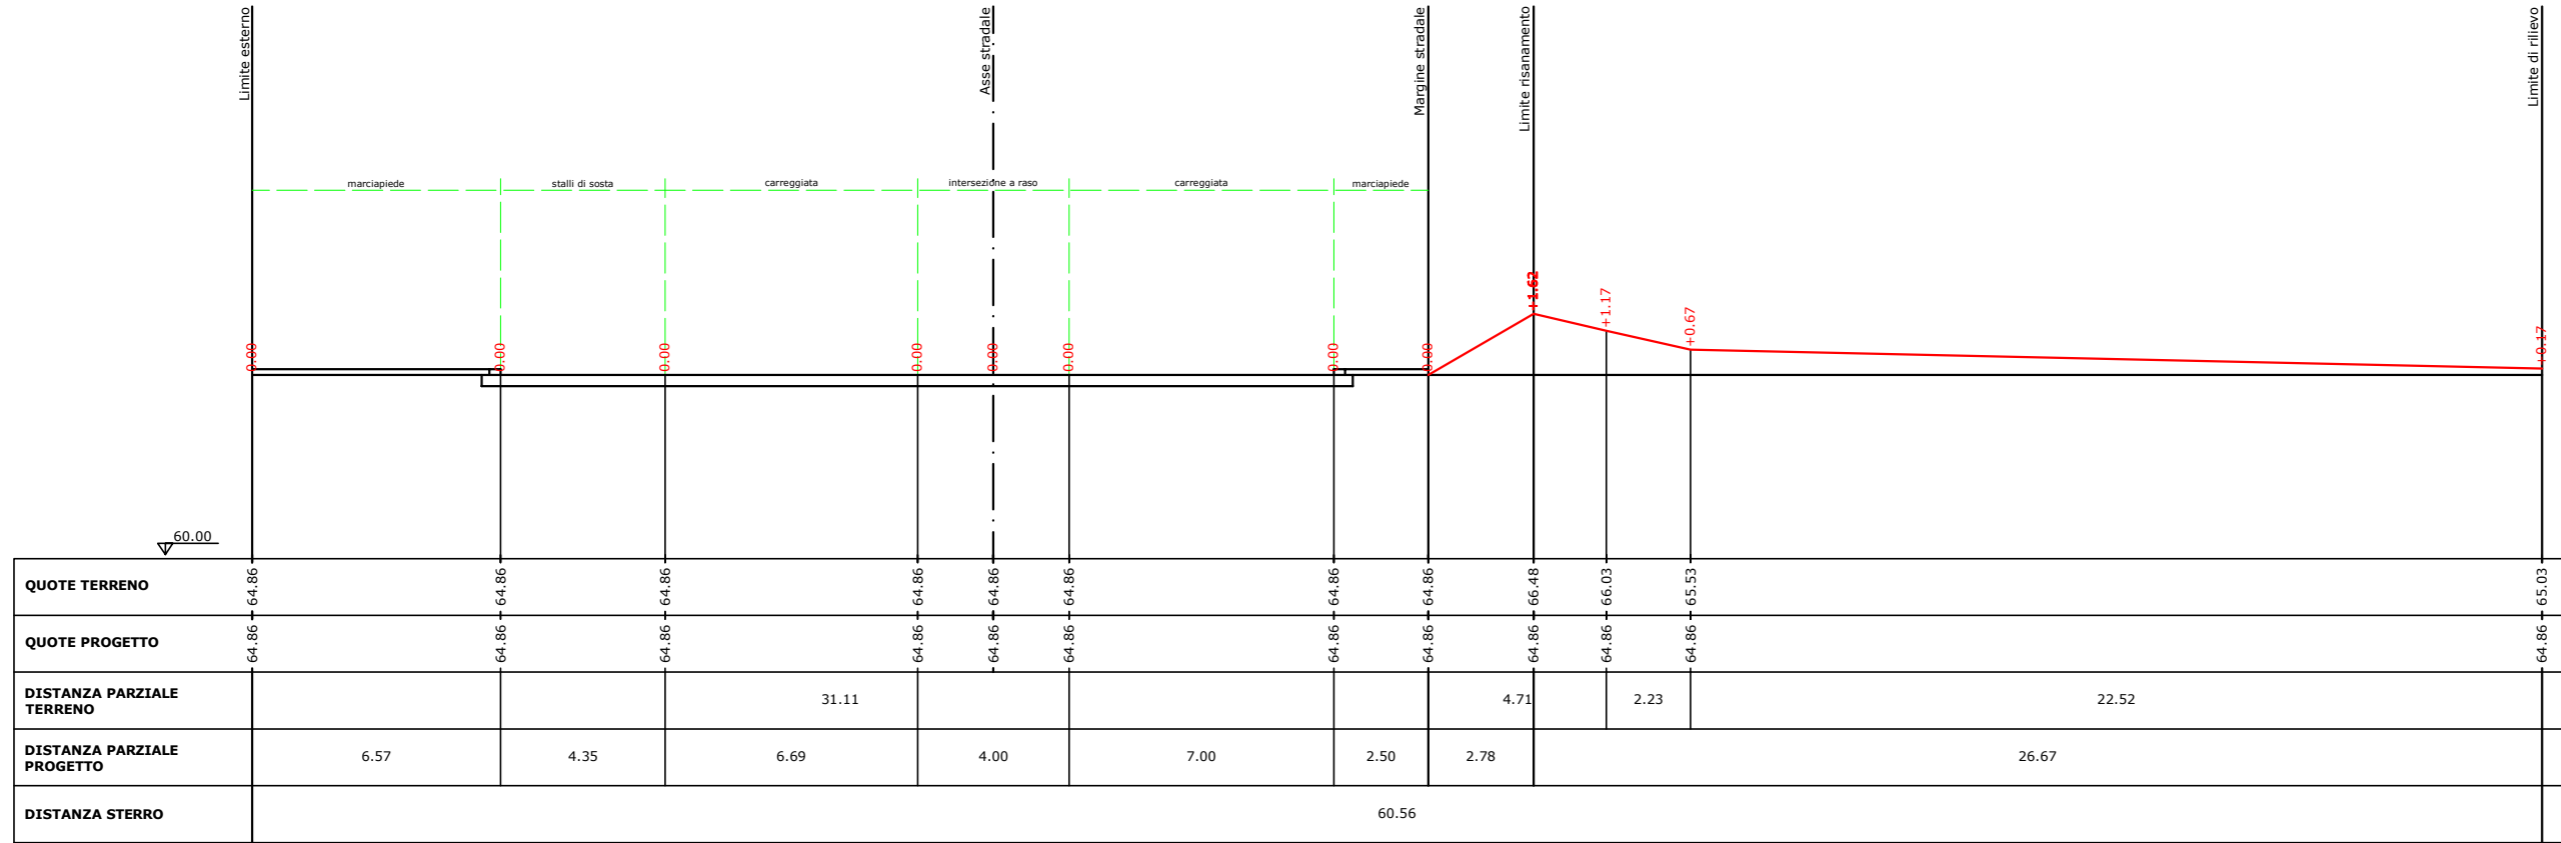

### SEZIONE PICCHETTO 30


Dist. progressiva: 166.28 m  
 Dist. precedente: 5.05 m  
 Dist. successiva: 3.00 m  
 Area sterro: 6.90 mq

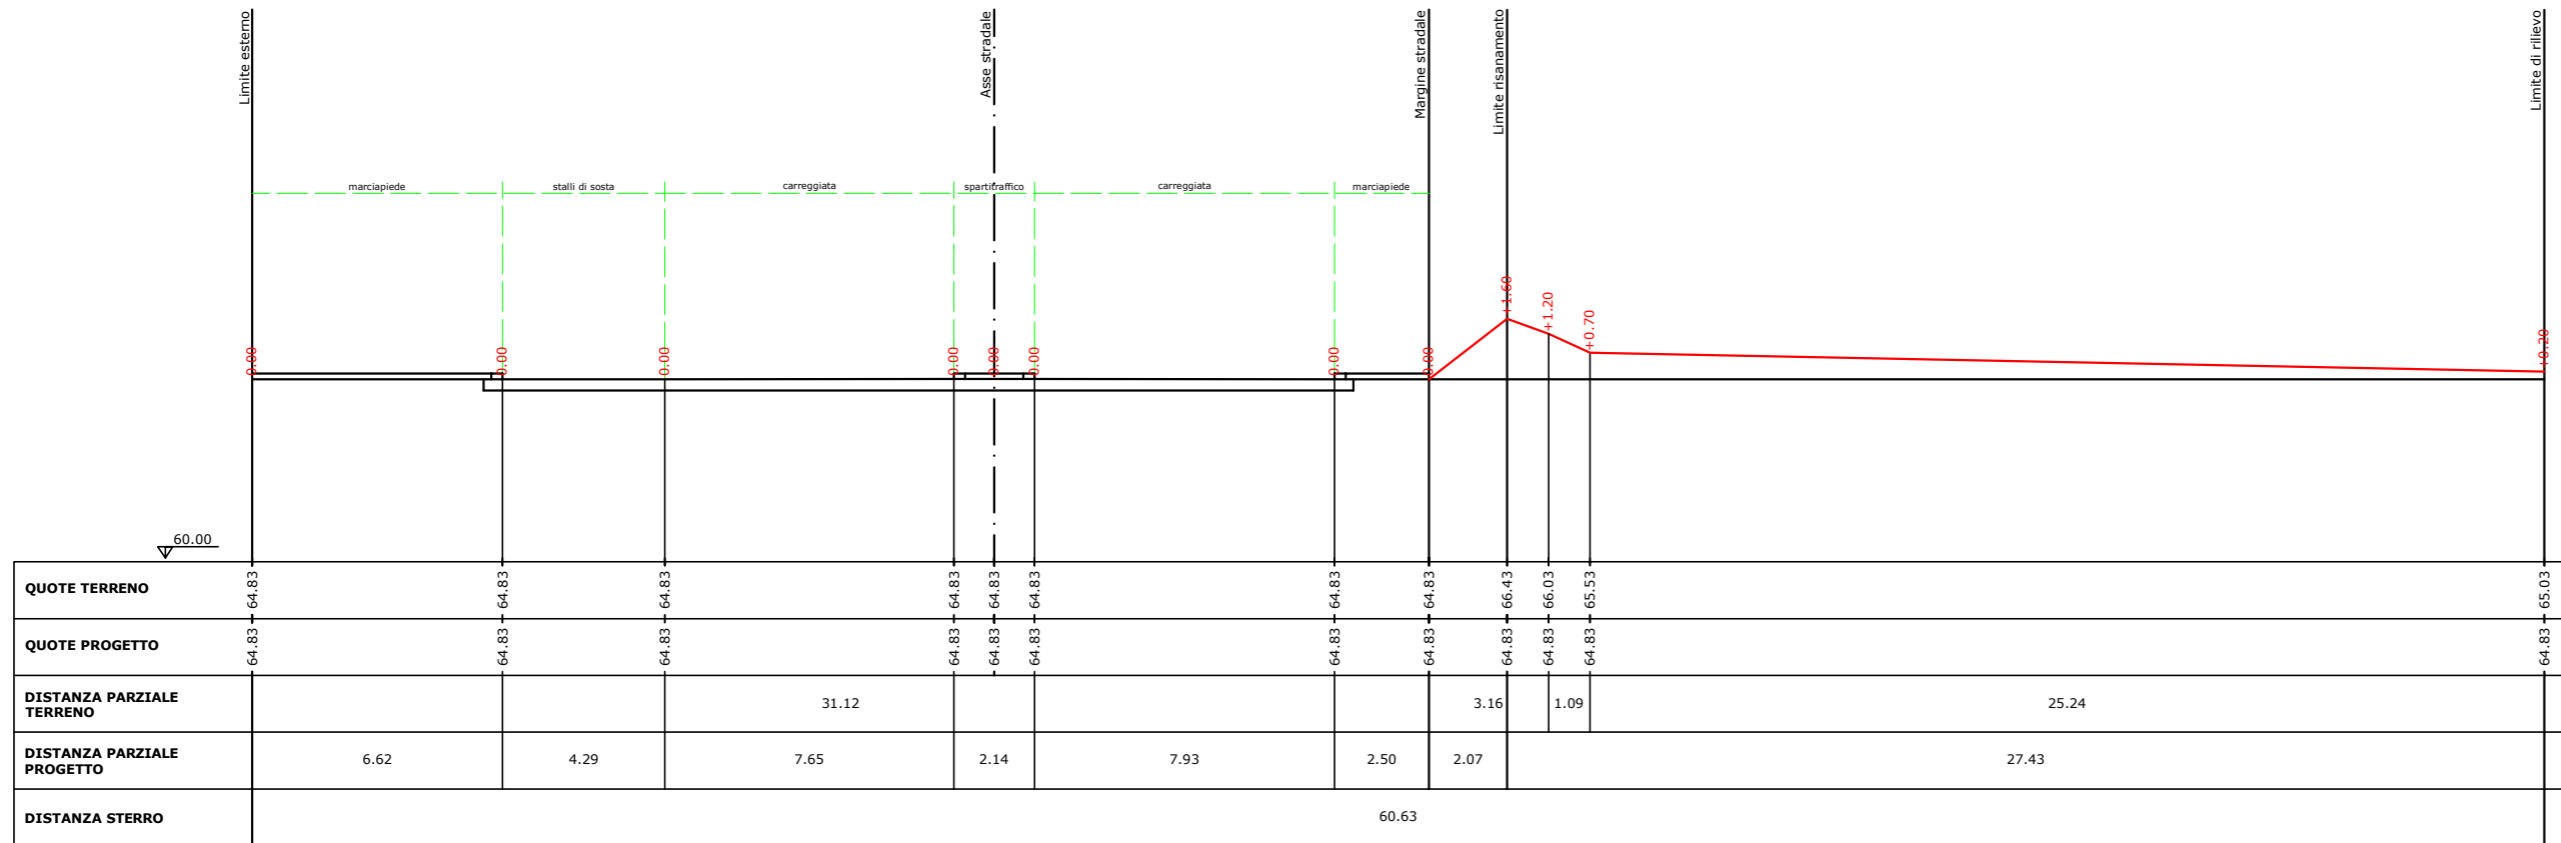




### SEZIONE PICCHETTO 31

Dist. progressiva: 169.28 m  
 Dist. precedente: 3.00 m  
 Dist. successiva: 25.70 m  
 Area sterro: 6.90 mq

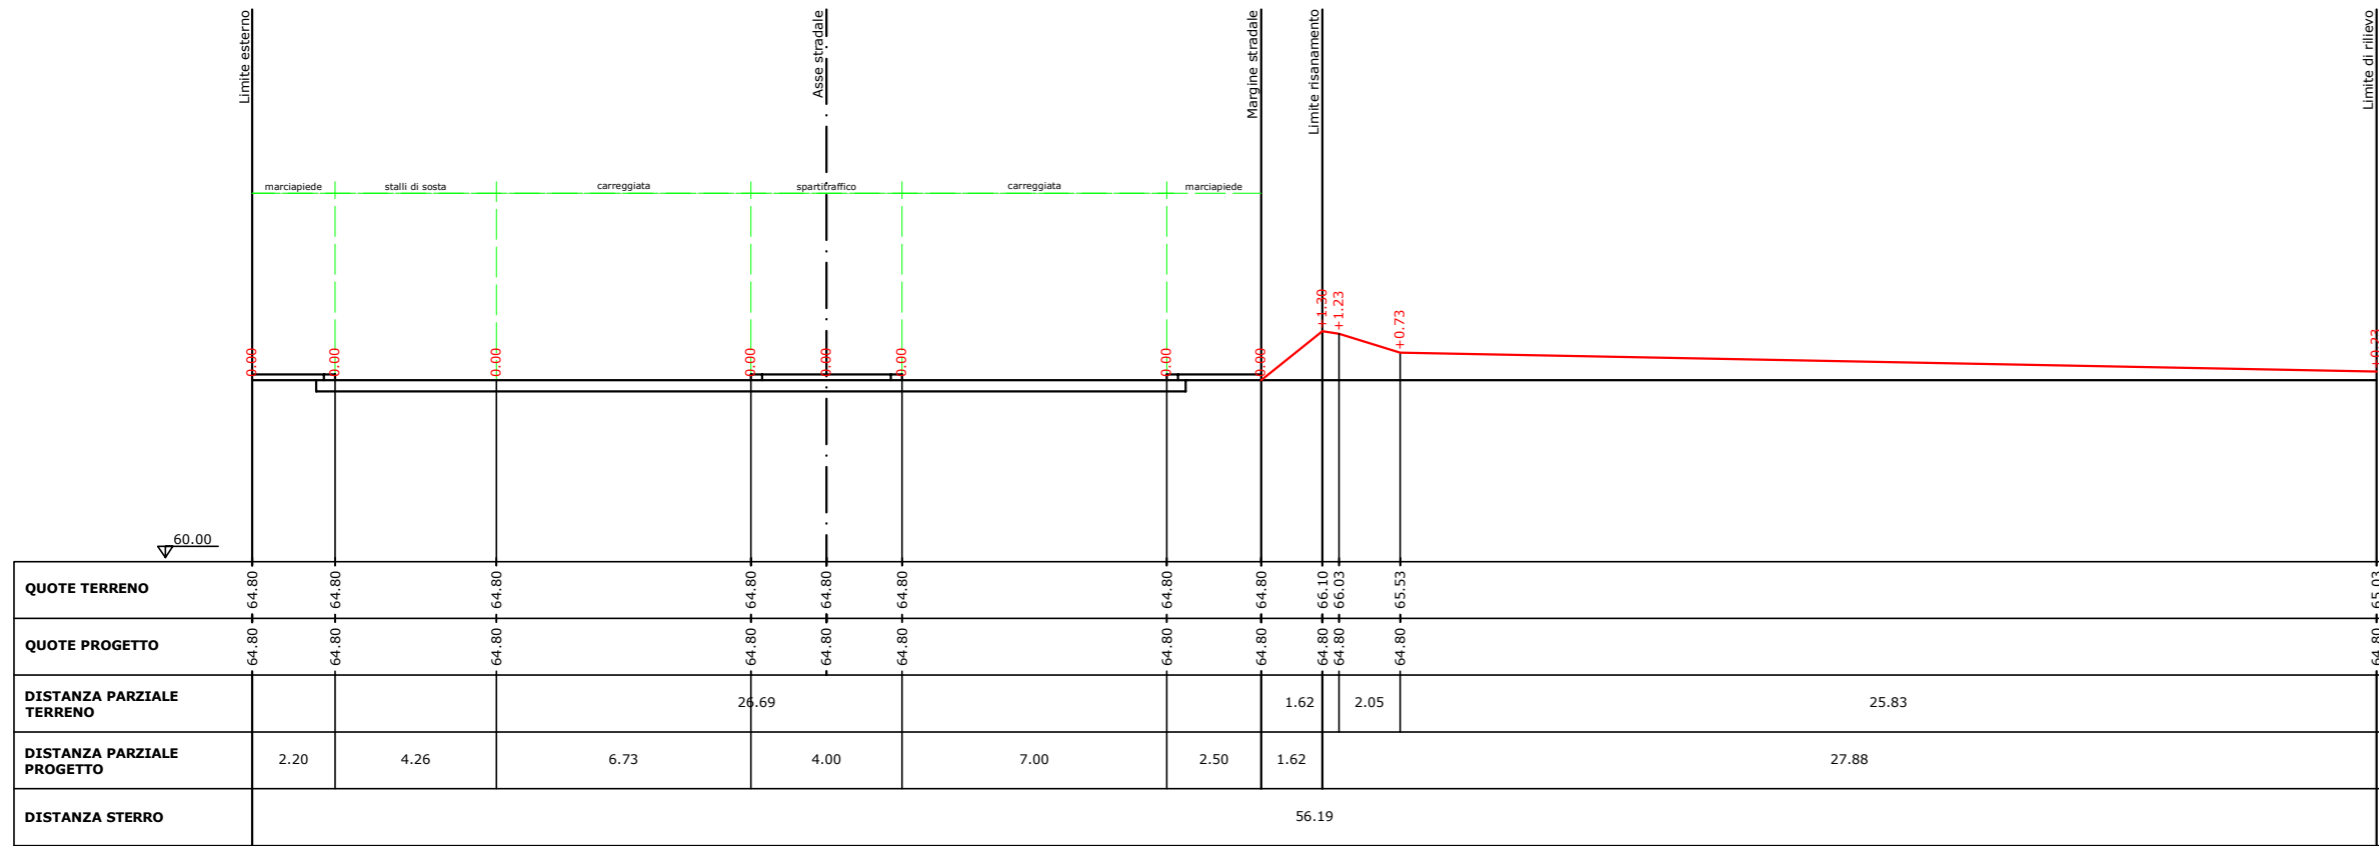


### SEZIONE PICCHETTO 32

Dist. progressiva: 194.98 m  
 Dist. precedente: 25.70 m  
 Dist. successiva: 16.10 m  
 Area sterro: 6.90 mq

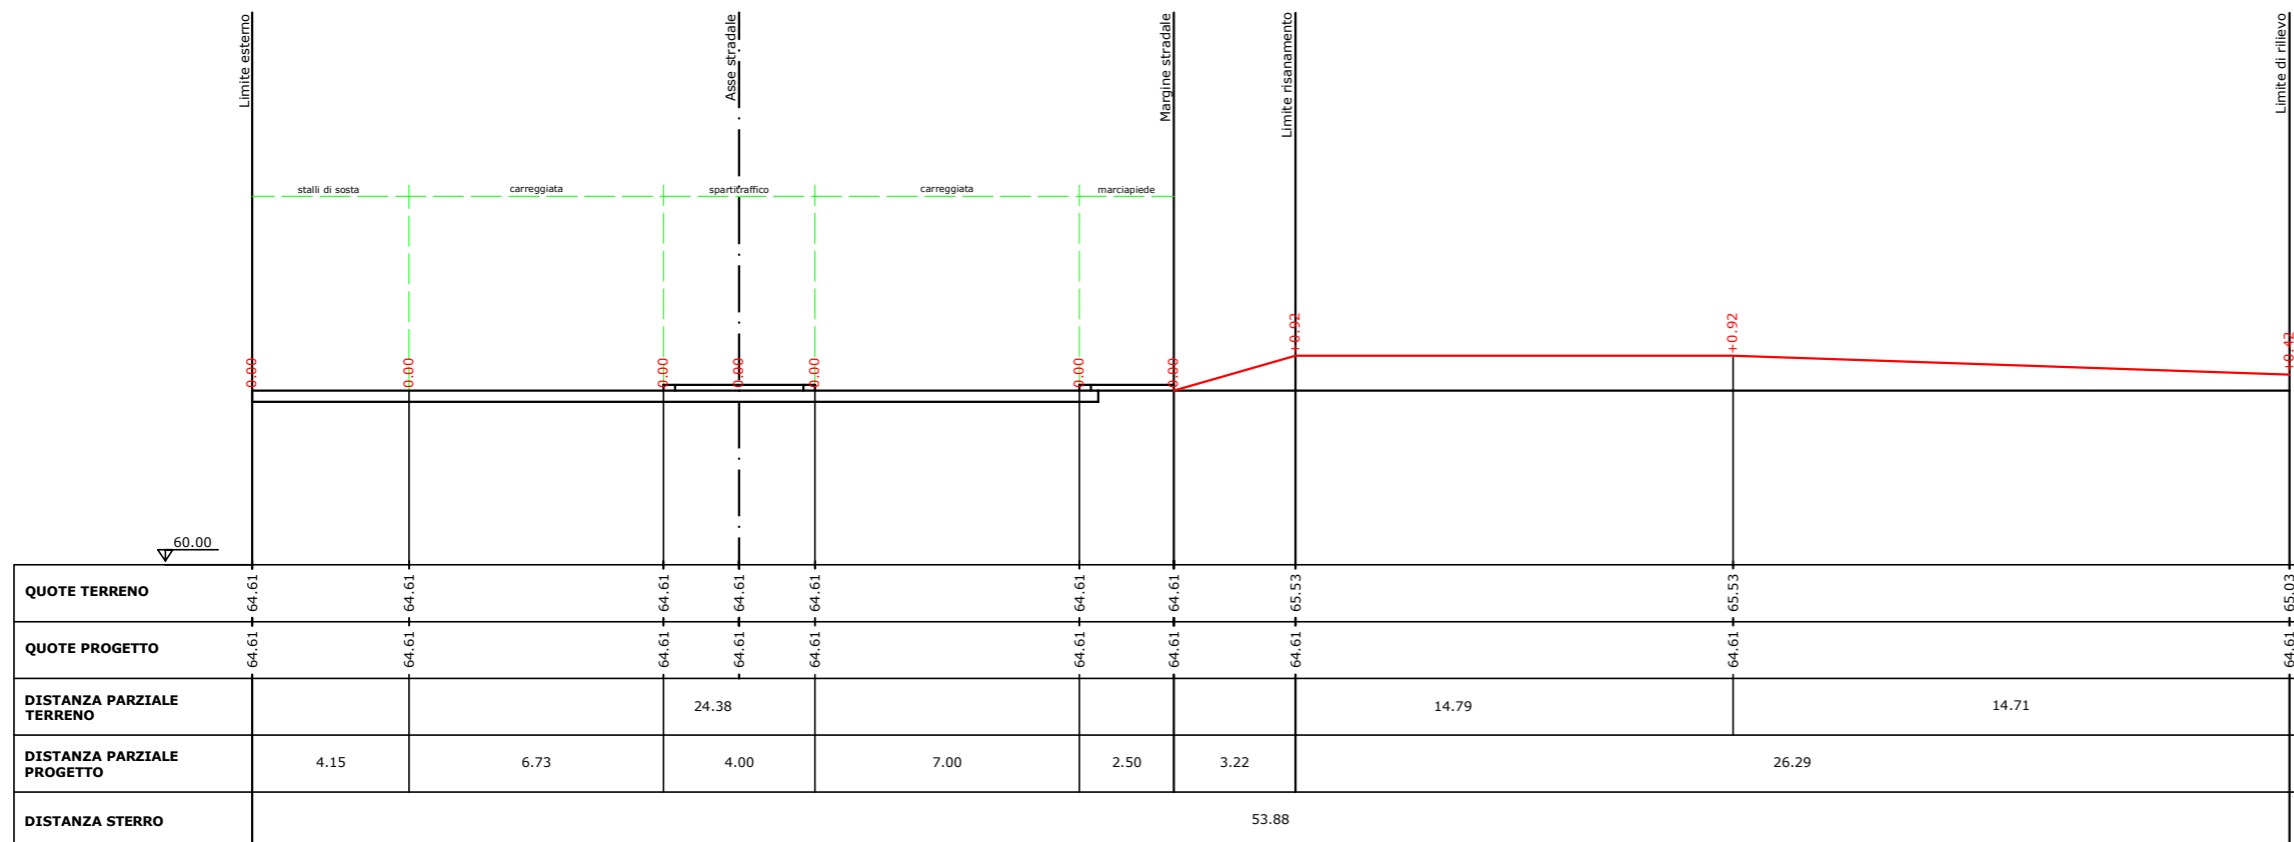


### SEZIONE PICCHETTO 33

Dist. progressiva: 21..08 m  
 Dist. precedente: 16.10 m  
 Dist. successiva: 2.72 m  
 Area sterro: 6.70 mq

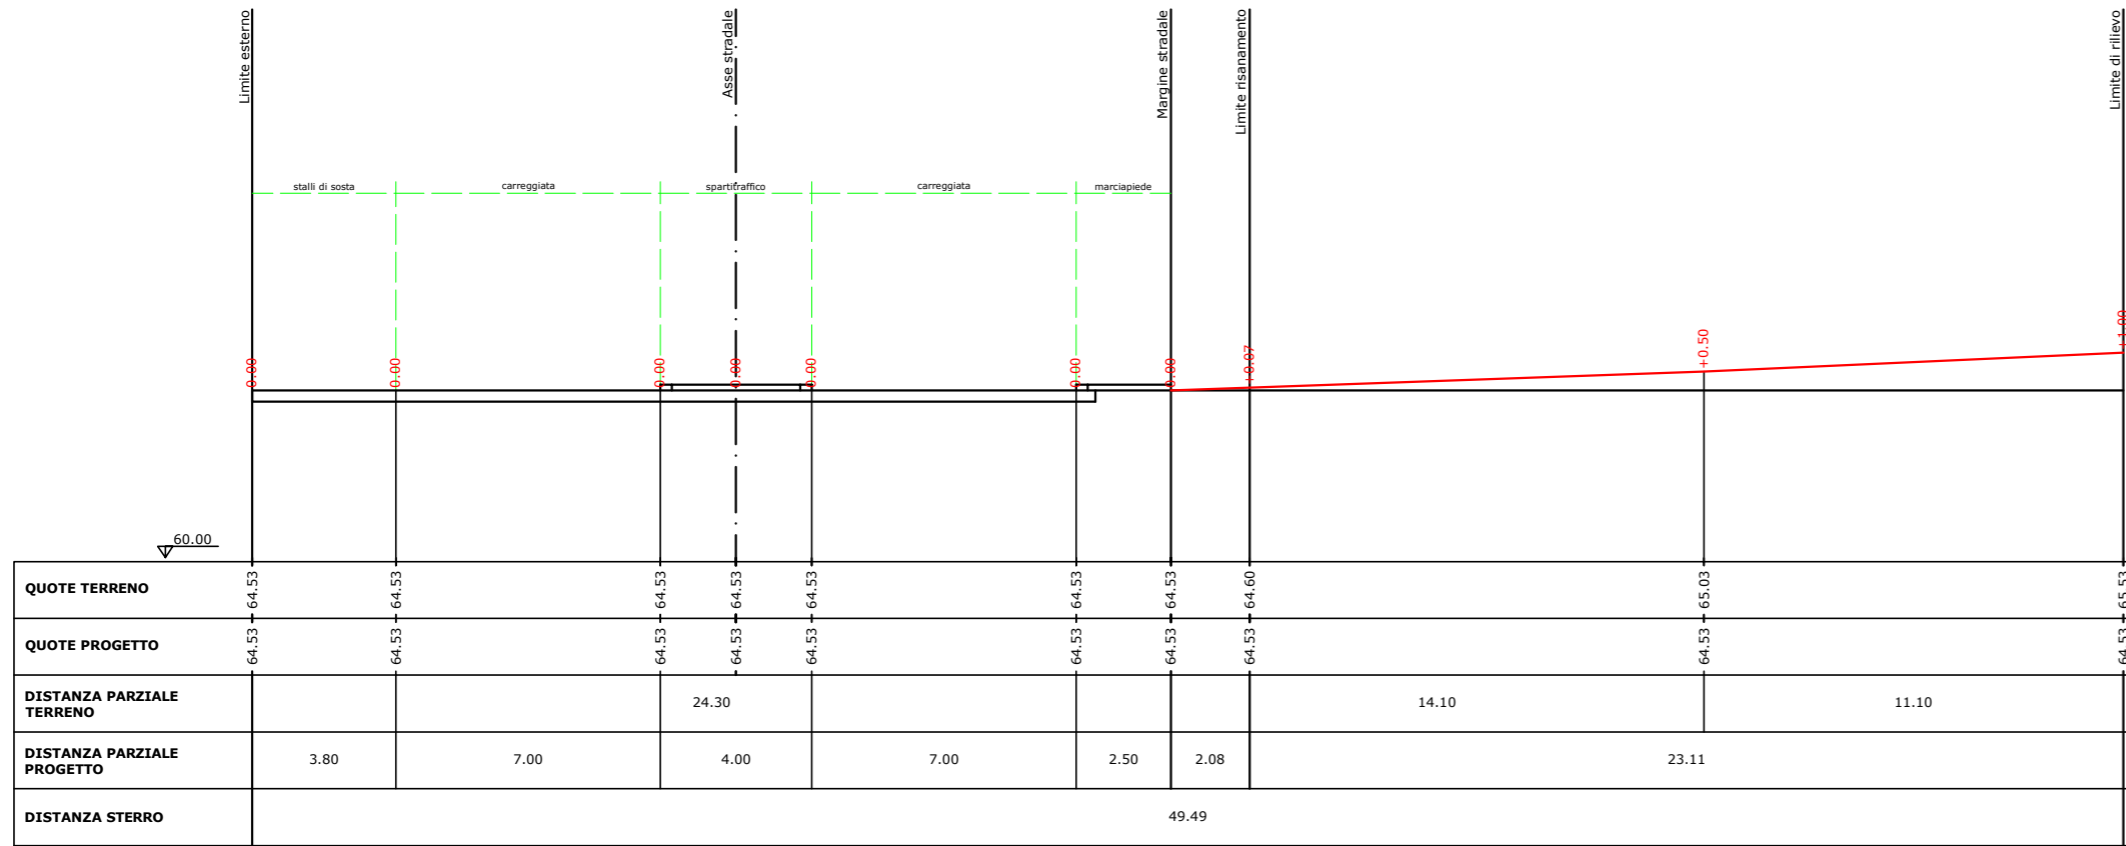


### SEZIONE PICCHETTO 34

Dist. progressiva: 213.80m  
 Dist. precedente: 2.72 m  
 Dist. successiva: 10.00 m  
 Area sterro: 5.70 mq

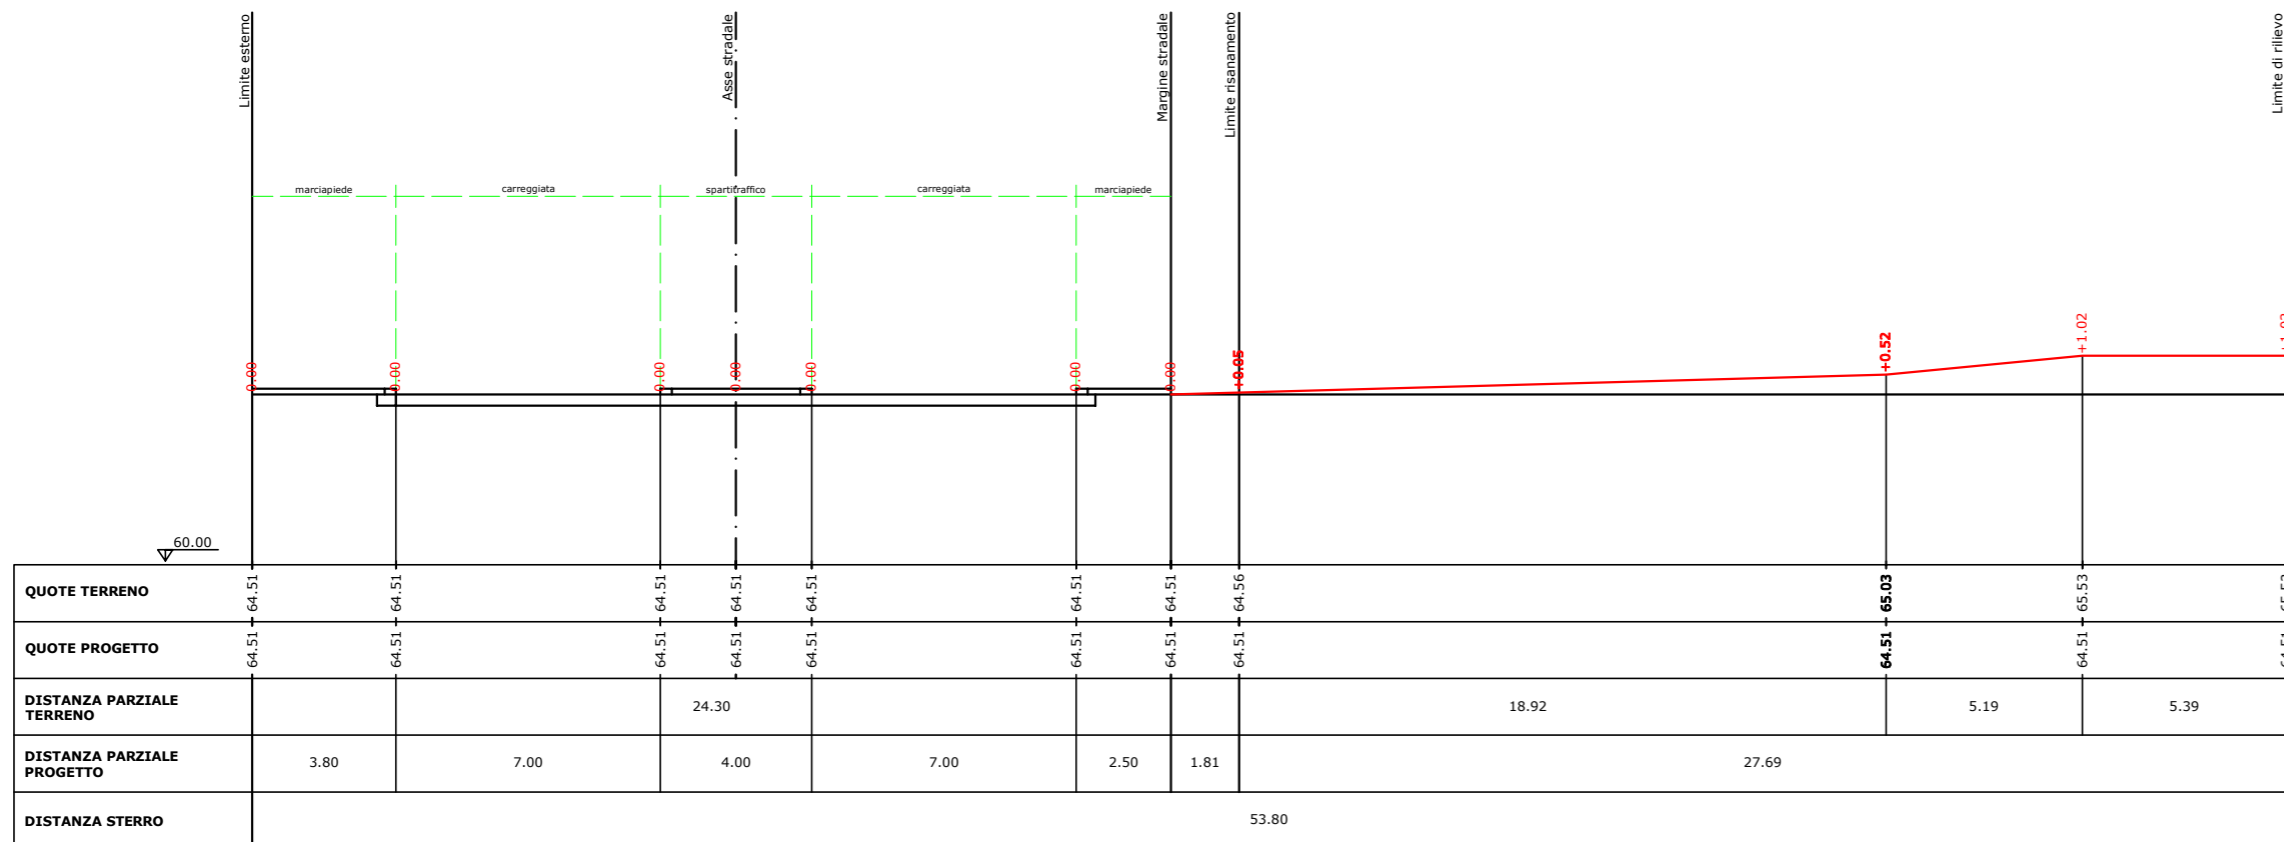


### SEZIONE PICCHETTO 35

Dist. progressiva: 223.80m  
 Dist. precedente: 10.00 m  
 Dist. successiva: 2.45 m  
 Area sterro: 5.70 mq

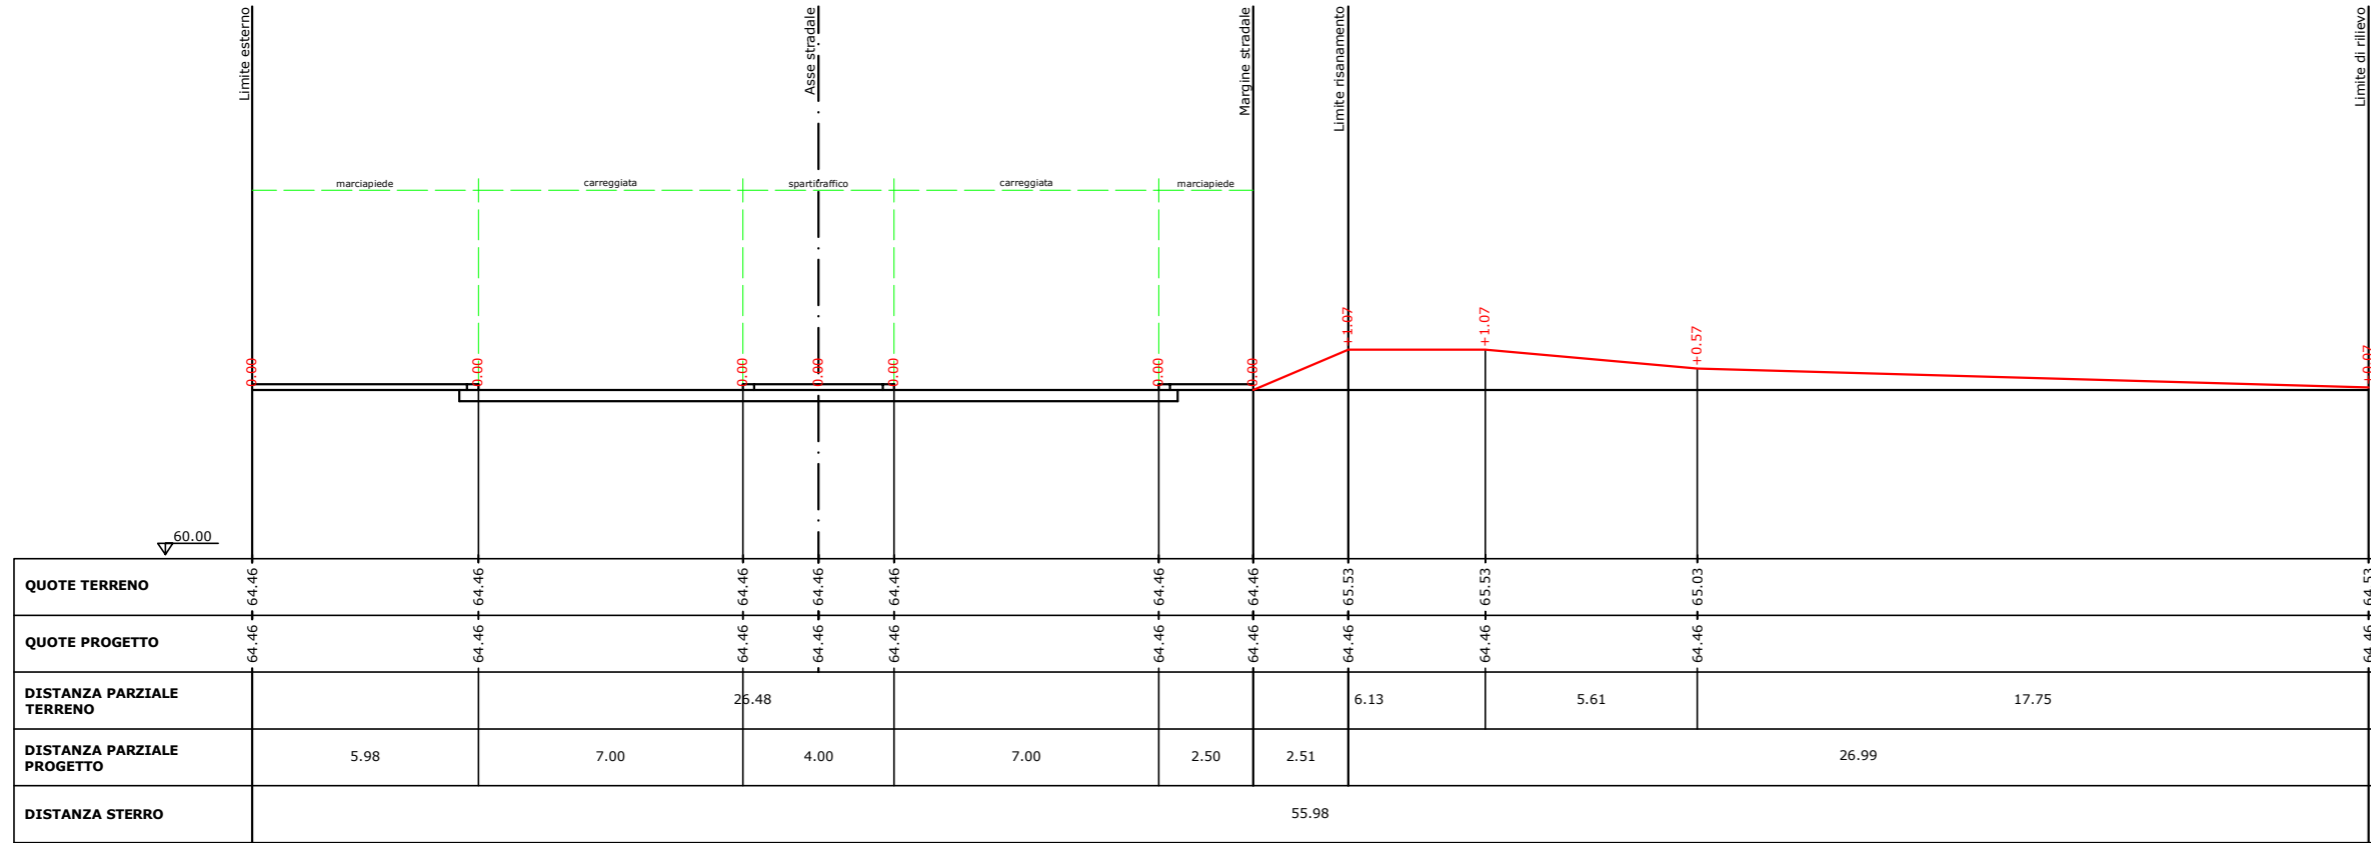


### SEZIONE PICCHETTO 36

Dist. progressiva: 226.25m  
 Dist. precedente: 2.45 m  
 Dist. successiva: 9.52 m  
 Area sterro: 5.55 mq

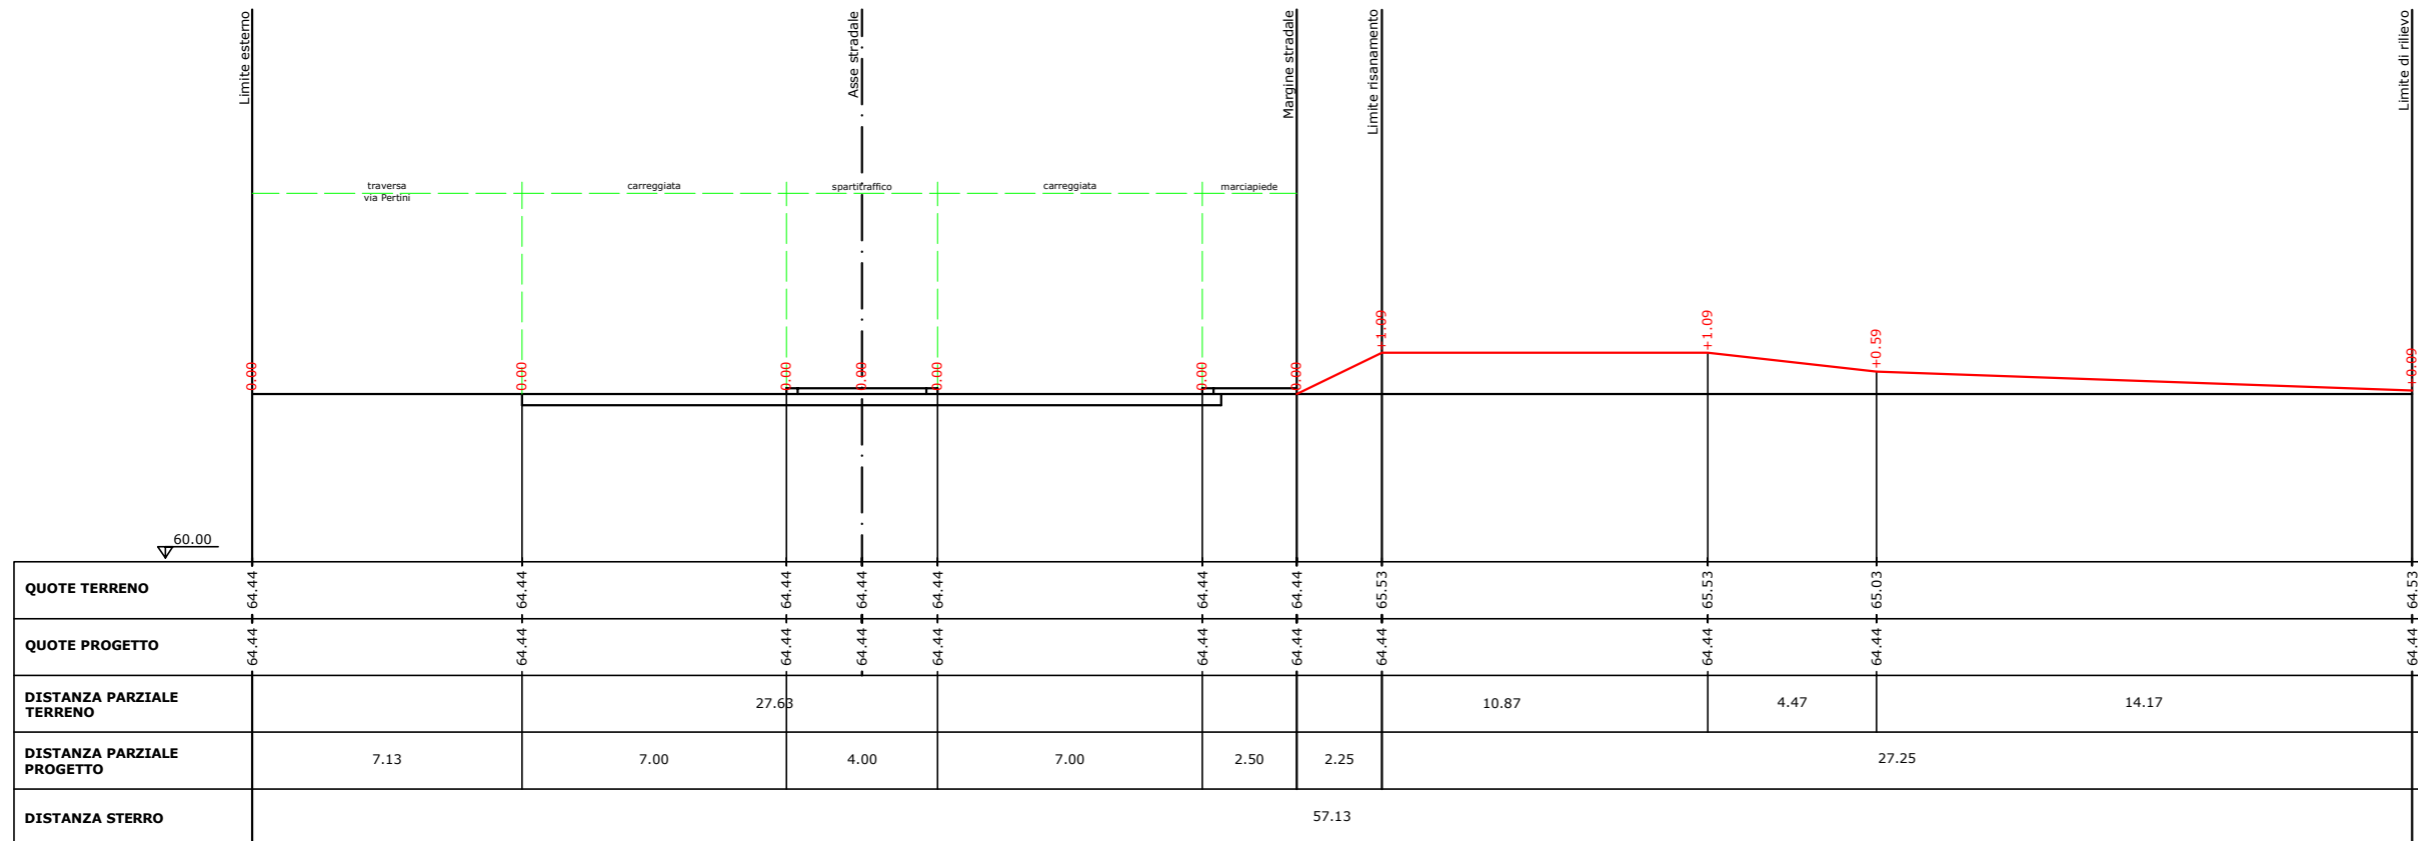


### SEZIONE PICCHETTO 37

Dist. progressiva: 235.77m  
 Dist. precedente: 9.52 m  
 Dist. successiva: 4.70 m  
 Area sterro: 5.55 mq

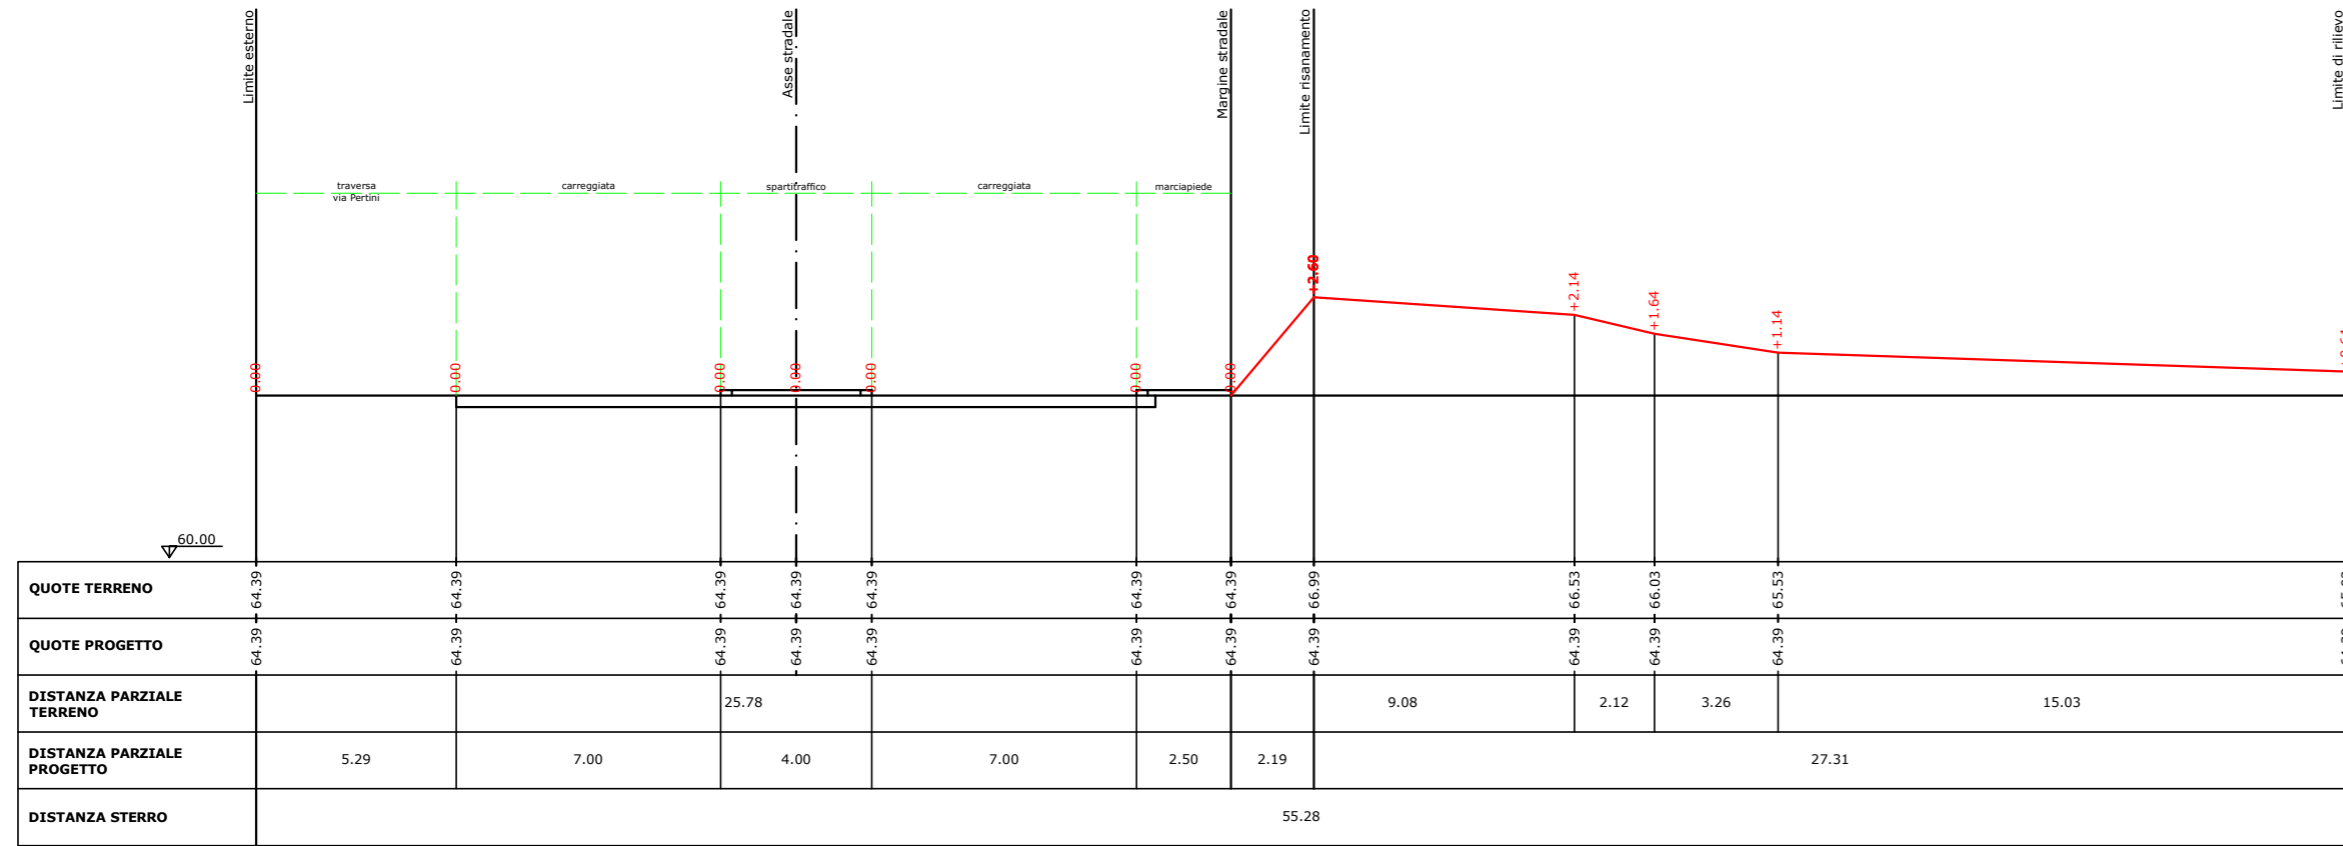


### SEZIONE PICCHETTO 38

Dist. progressiva: 240.47m  
 Dist. precedente: 4.70 m  
 Dist. successiva: 3.10 m  
 Area sterro: 5.55 mq

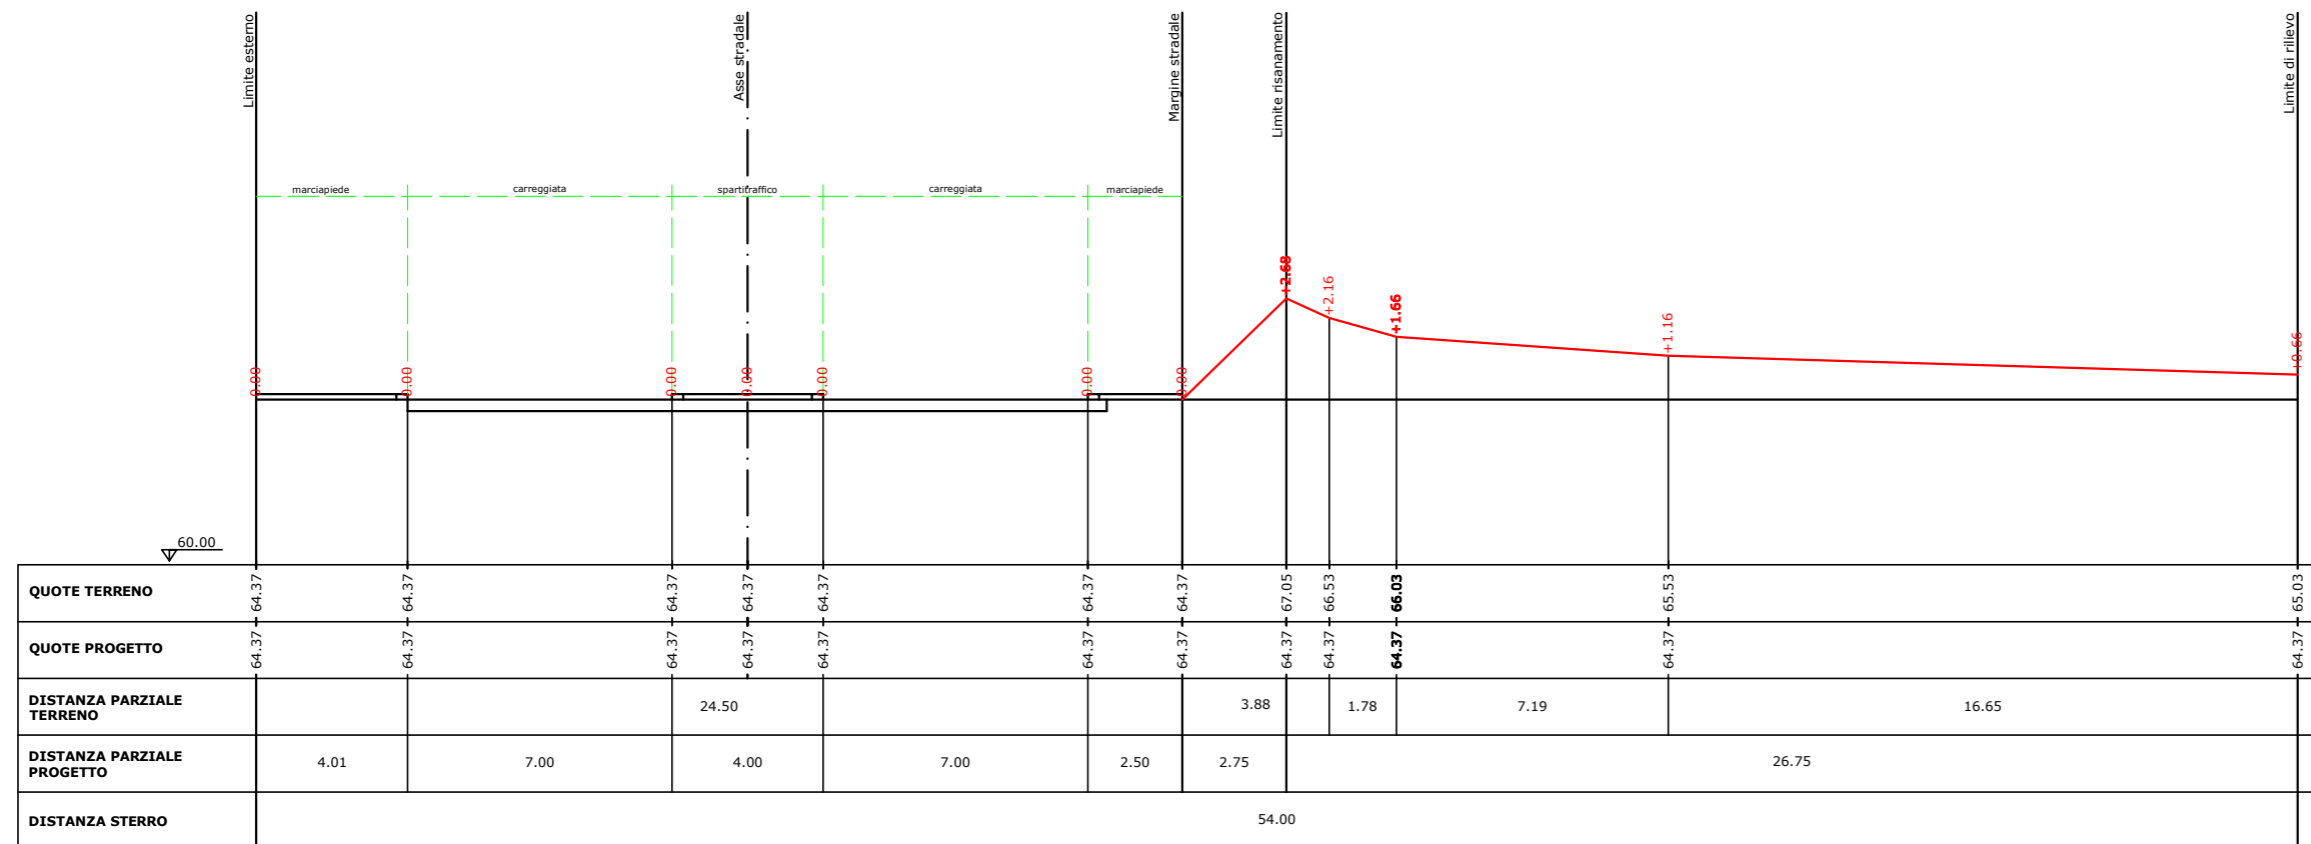


### SEZIONE PICCHETTO 39

Dist. progressiva: 243.57m  
 Dist. precedente: 3.10 m  
 Dist. successiva: 0.15 m  
 Area sterro: 5.55 mq

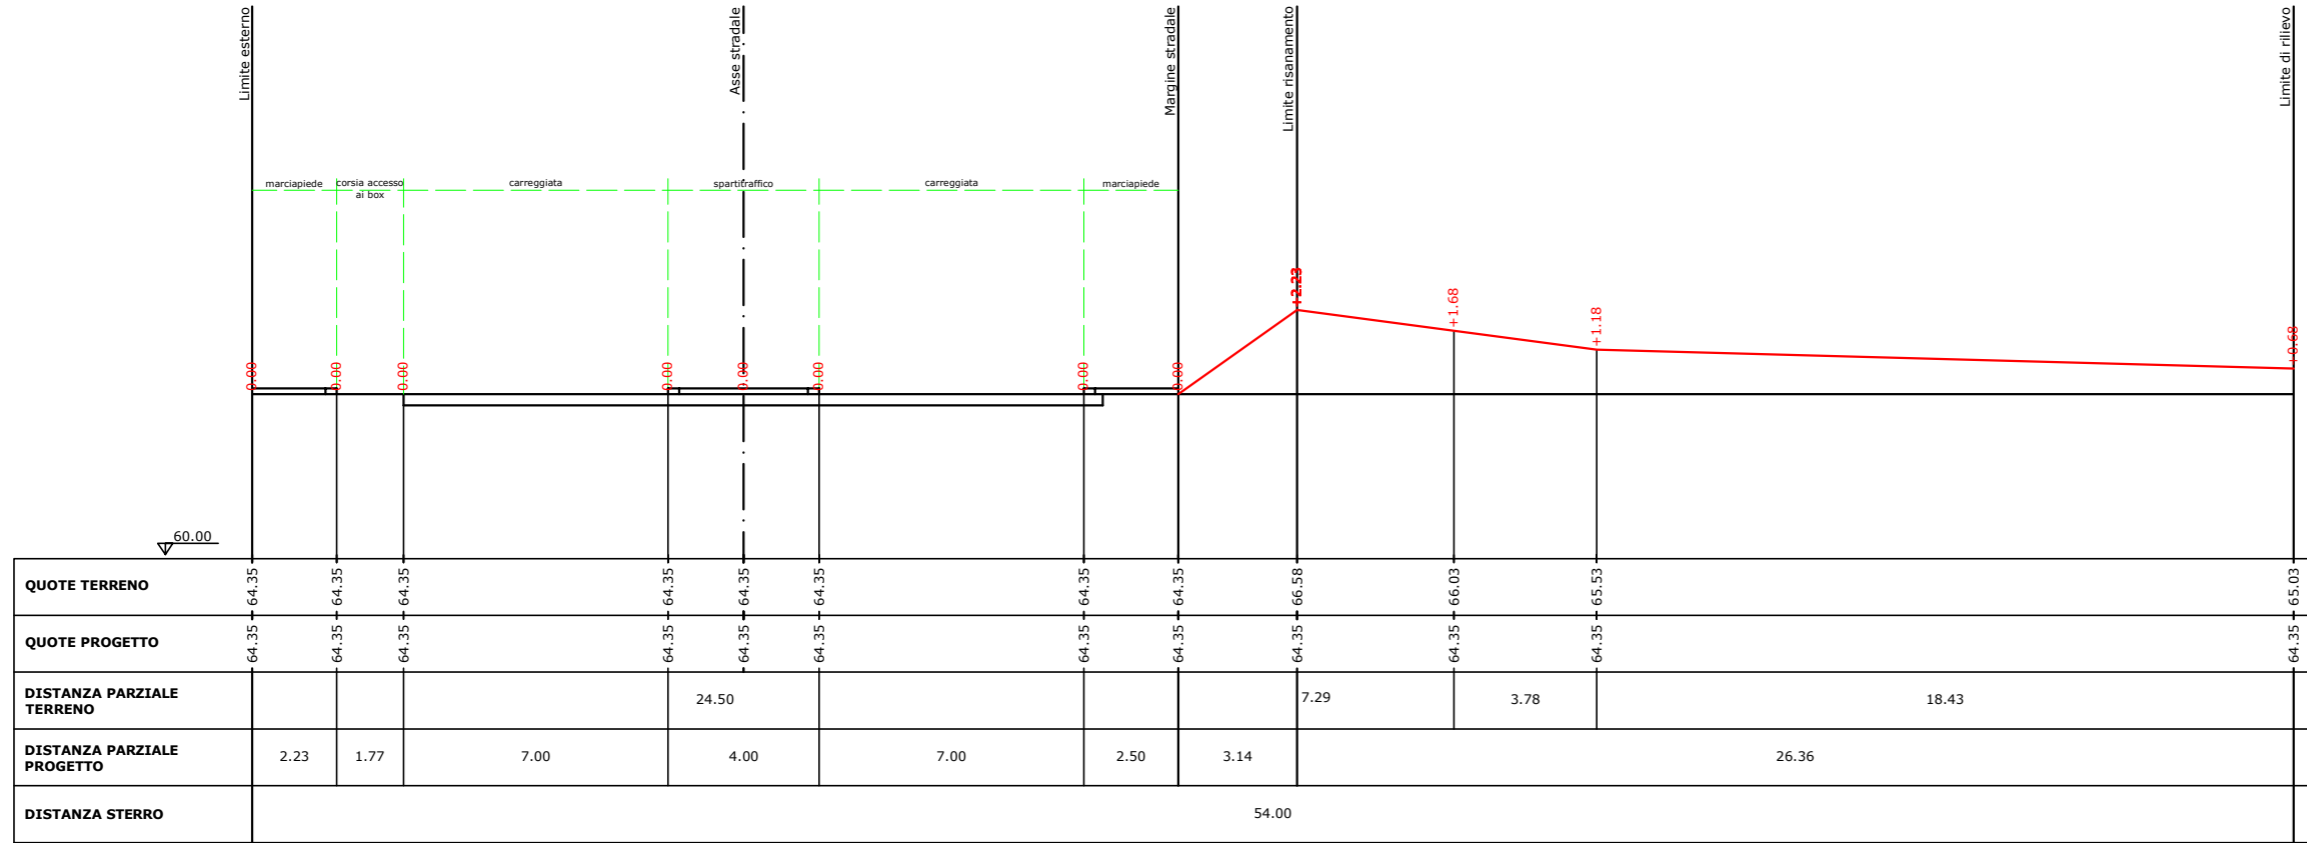


### SEZIONE PICCHETTO 40

Dist. progressiva: 243.72m  
 Dist. precedente: 0.15 m  
 Dist. successiva: 5.60 m  
 Area sterro: 5.55 mq

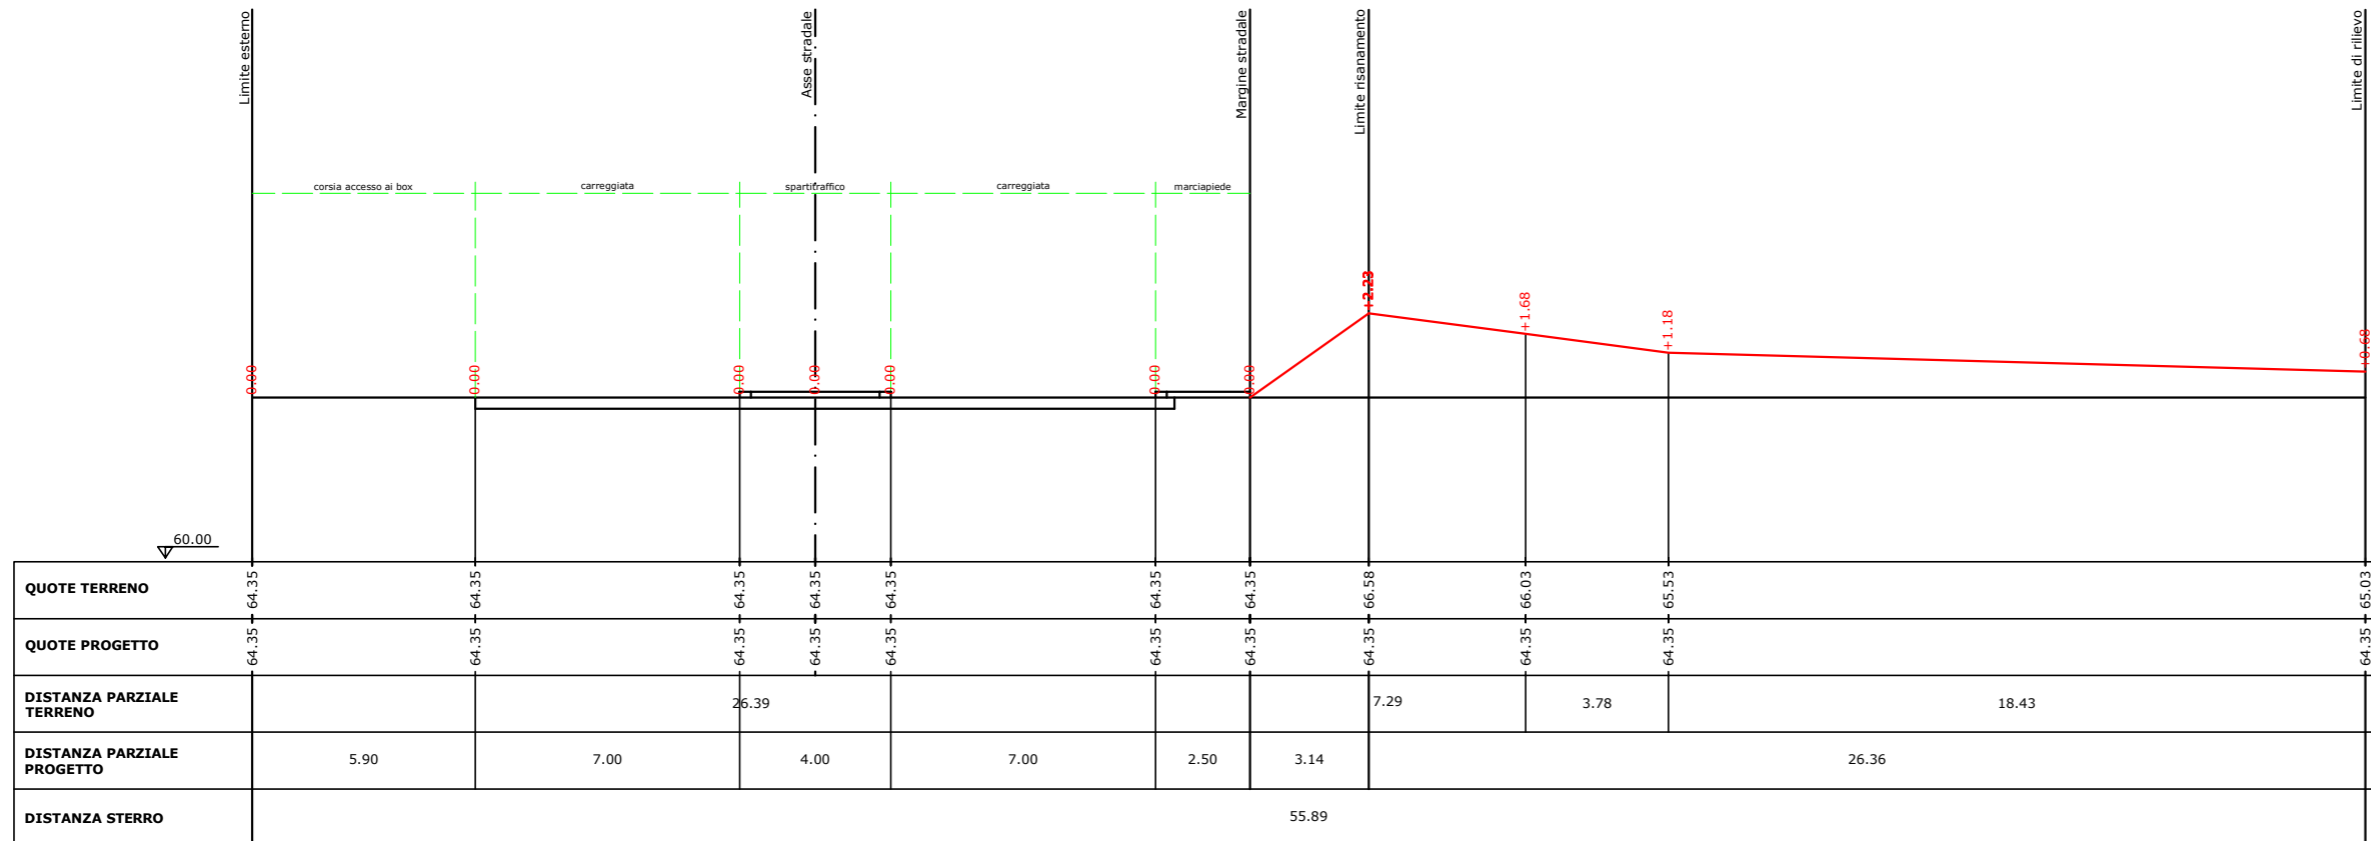


### SEZIONE PICCHETTO 41

Dist. progressiva: 249.32m  
 Dist. precedente: 5.60 m  
 Dist. successiva: 1.75 m  
 Area sterro: 5.55 mq

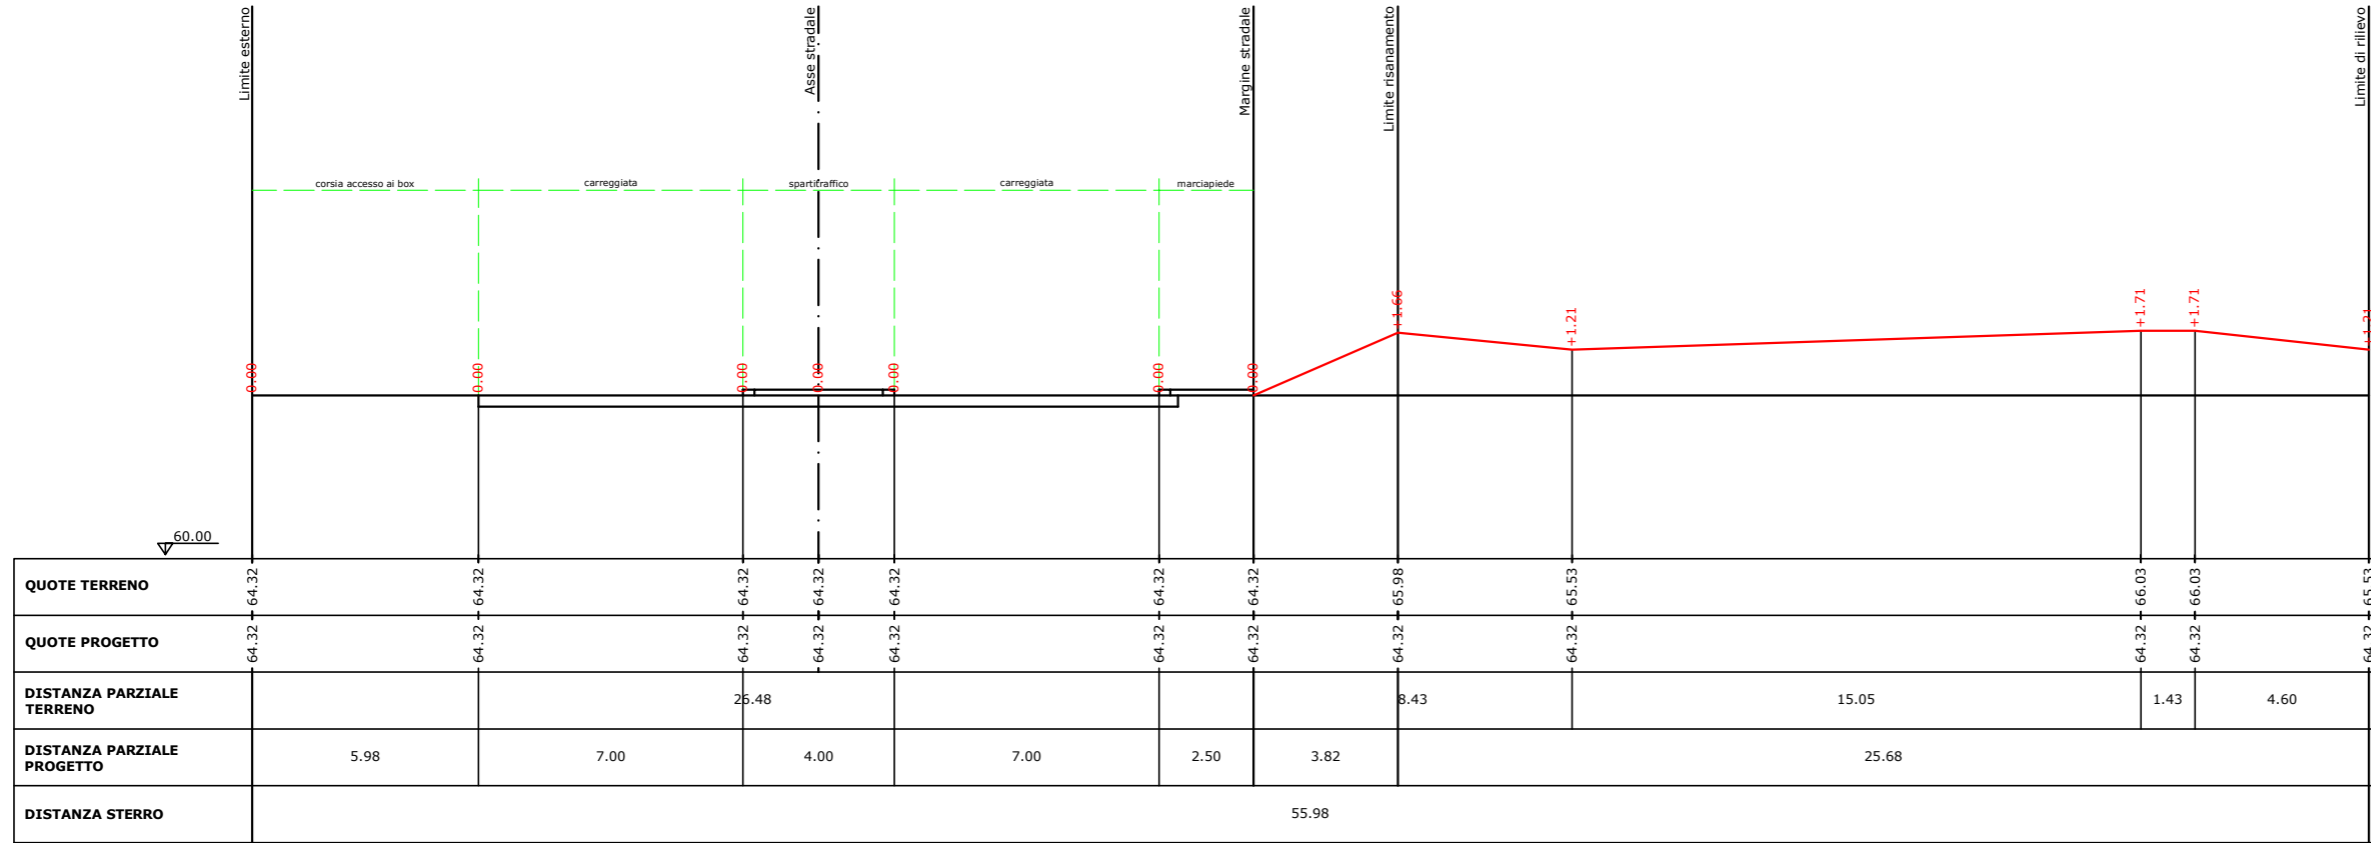


### SEZIONE PICCHETTO 42

Dist. progressiva: 251.07m  
 Dist. precedente: 1.75 m  
 Dist. successiva: 2.30 m  
 Area sterro: 5.55 mq

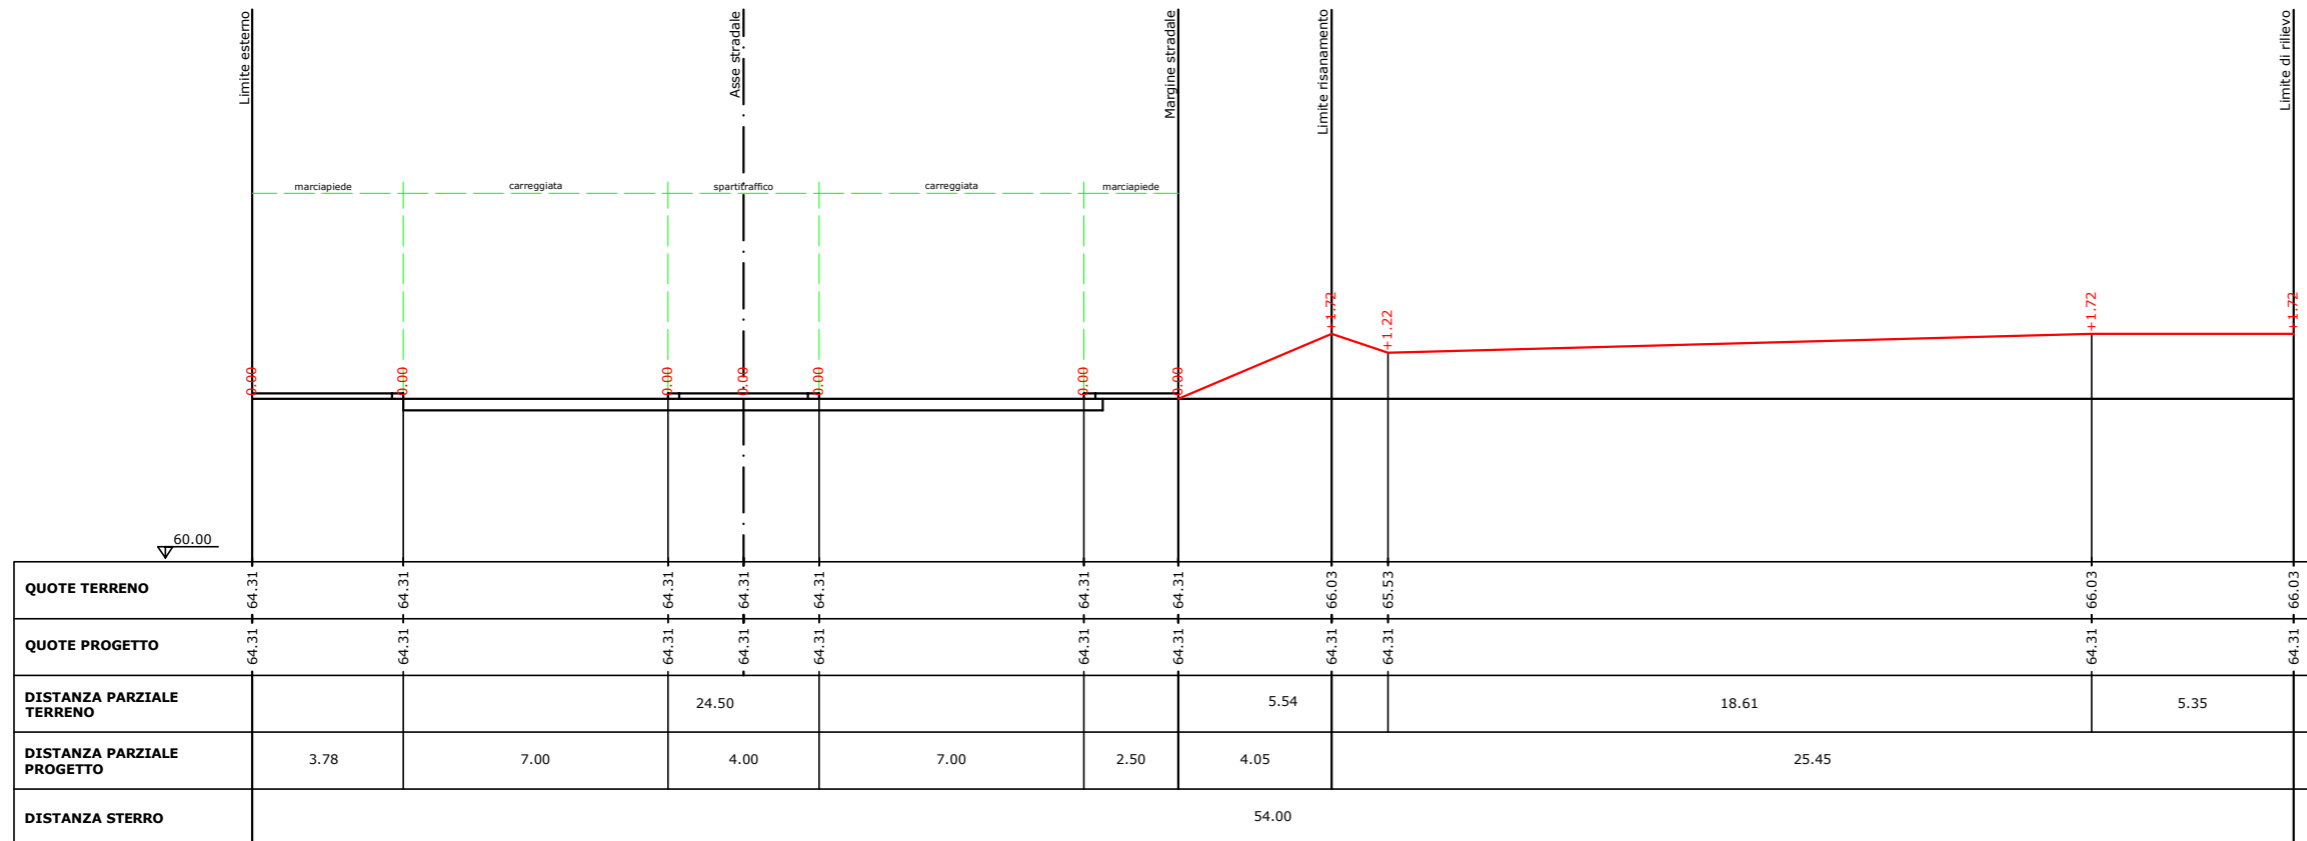


### SEZIONE PICCHETTO 43

Dist. progressiva: 253.37m  
 Dist. precedente: 2.30 m  
 Dist. successiva: 2.03 m  
 Area sterro: 5.78 mq

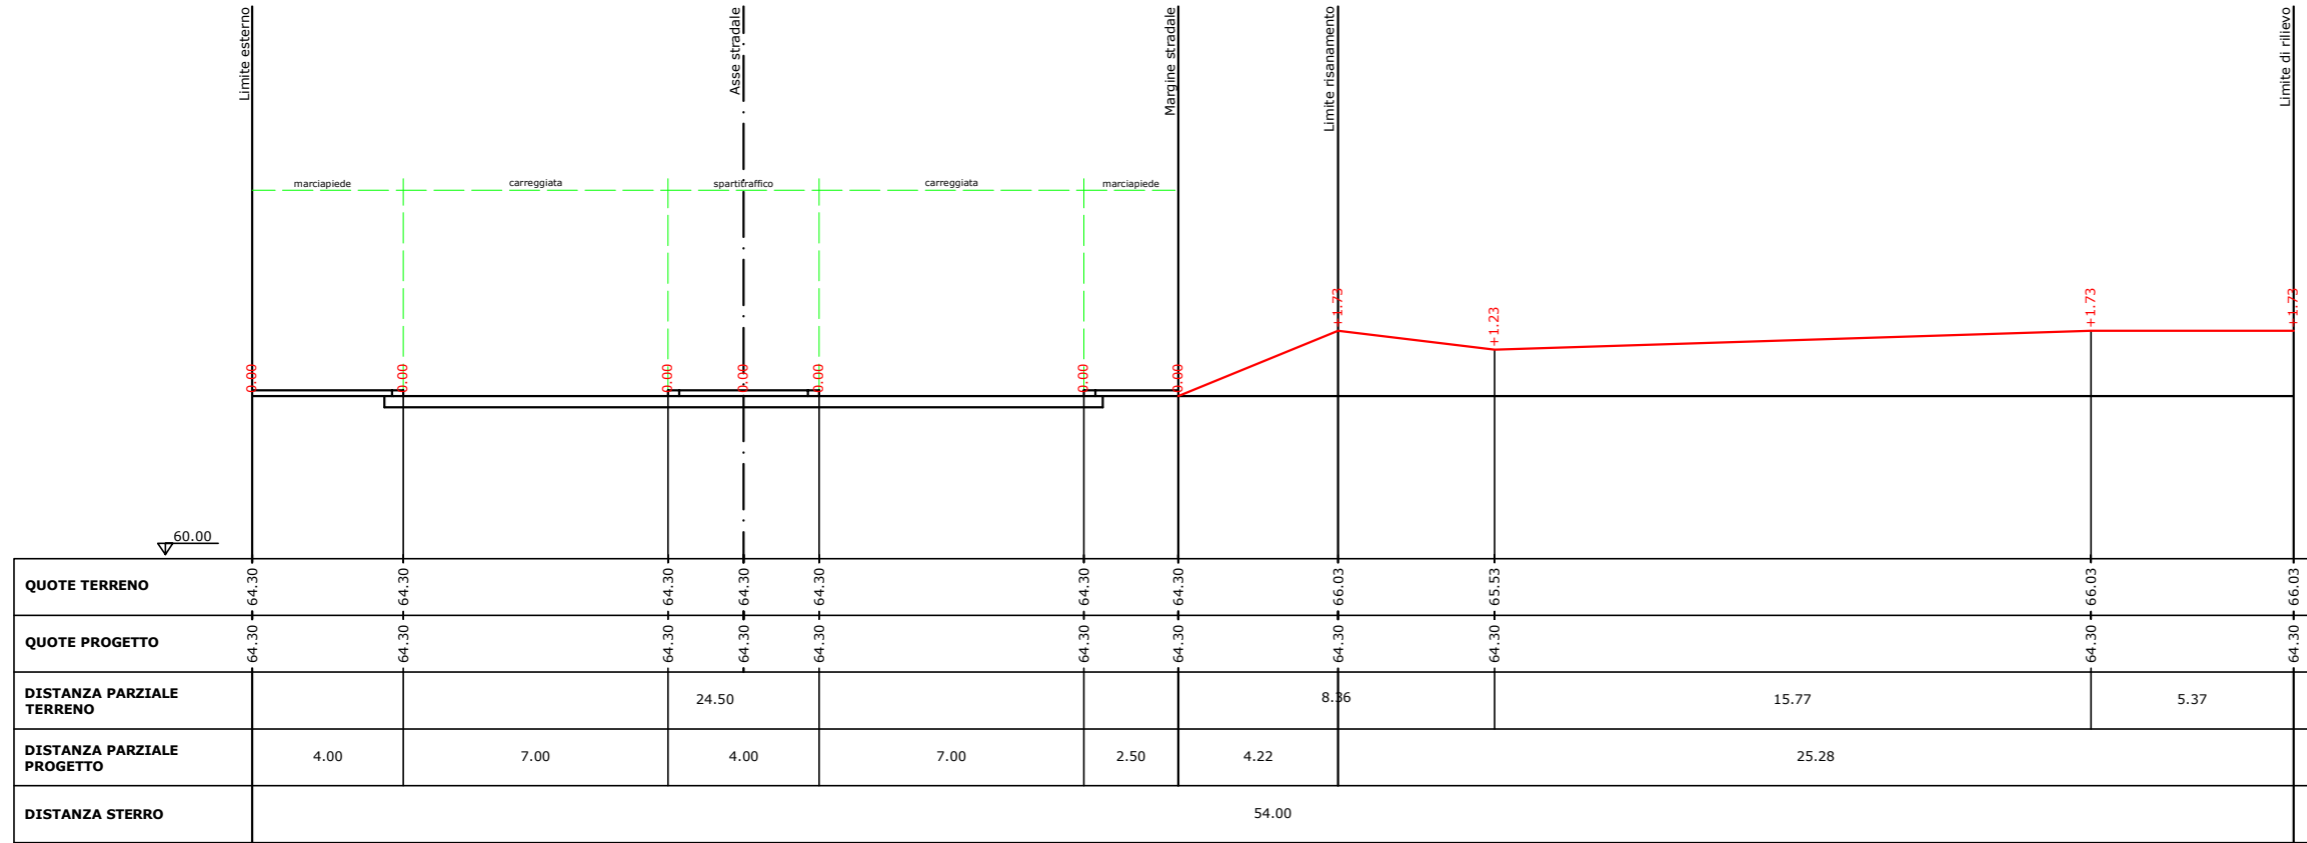


### SEZIONE PICCHETTO 44

Dist. progressiva: 255.40m  
 Dist. precedente: 2.03 m  
 Dist. successiva: 21.30 m  
 Area sterro: 6.75 mq

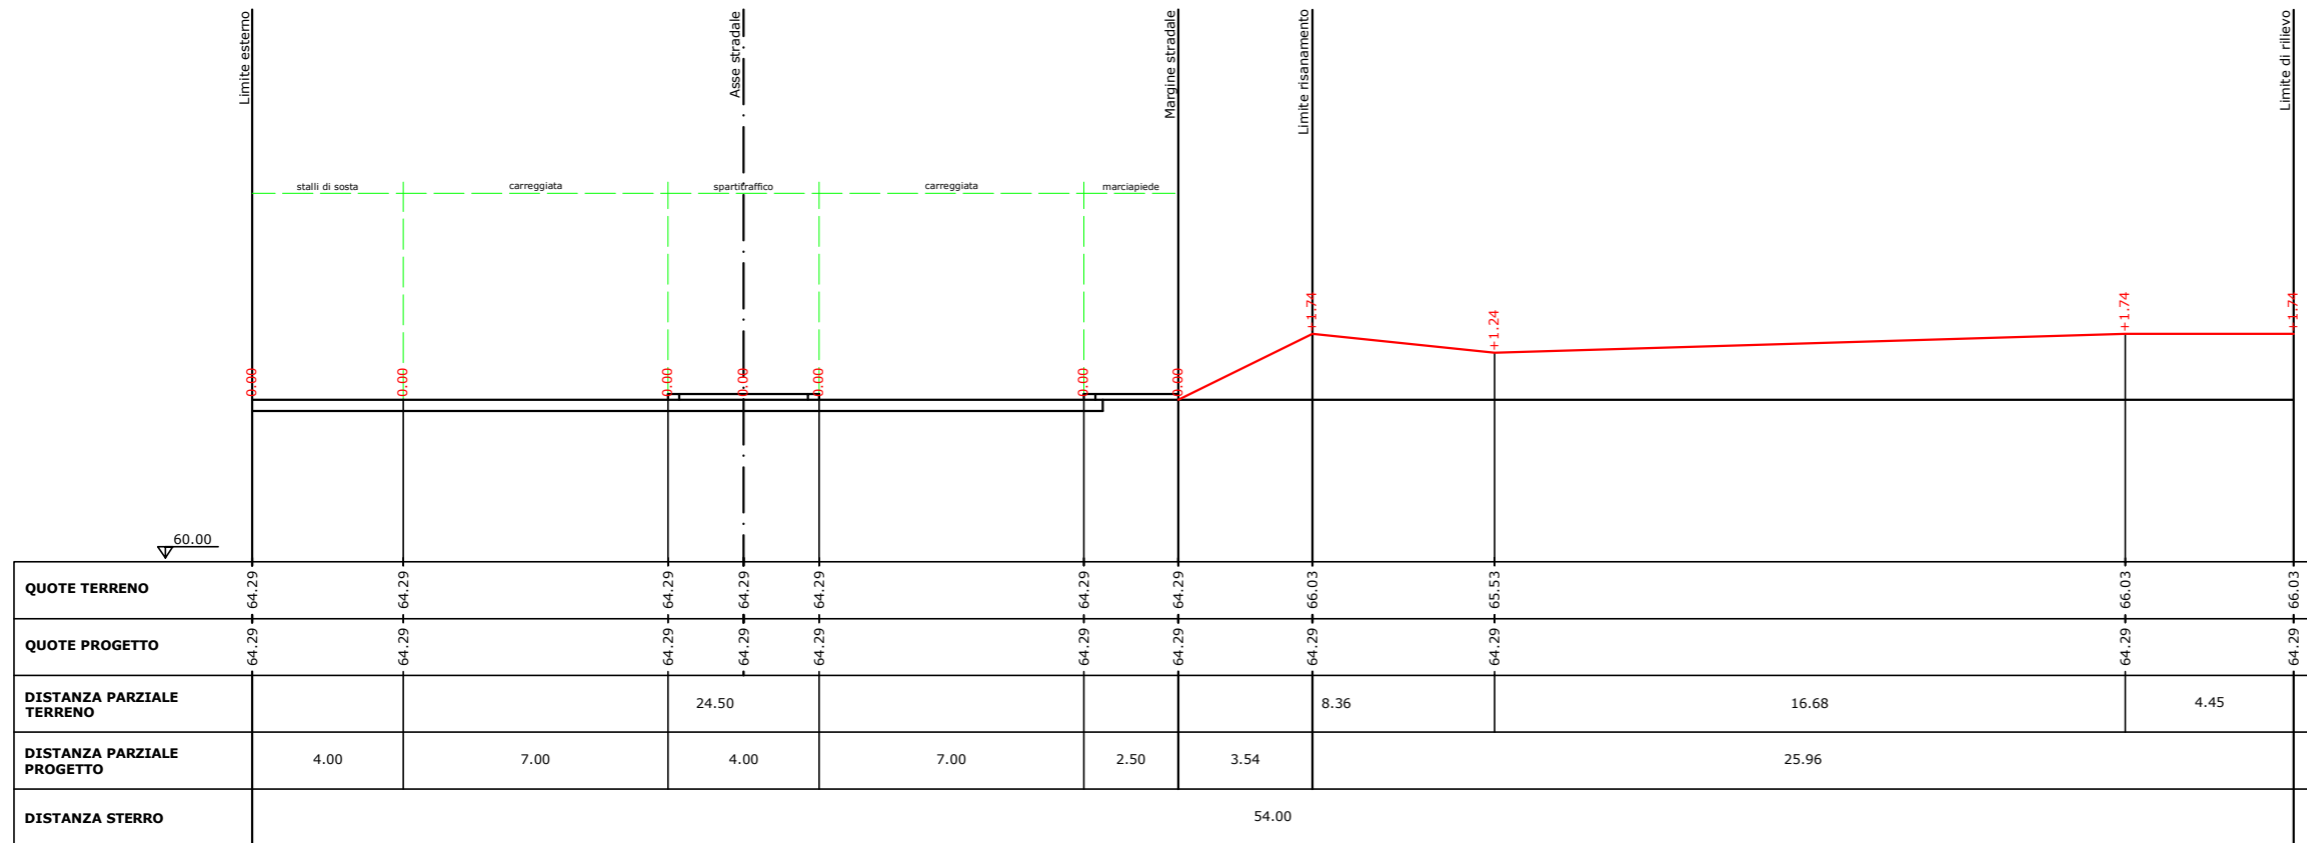


### SEZIONE PICCHETTO 45

Dist. progressiva: 275.72m  
 Dist. precedente: 21.30 m  
 Dist. successiva: 1.25 m  
 Area sterro: 6.73 mq

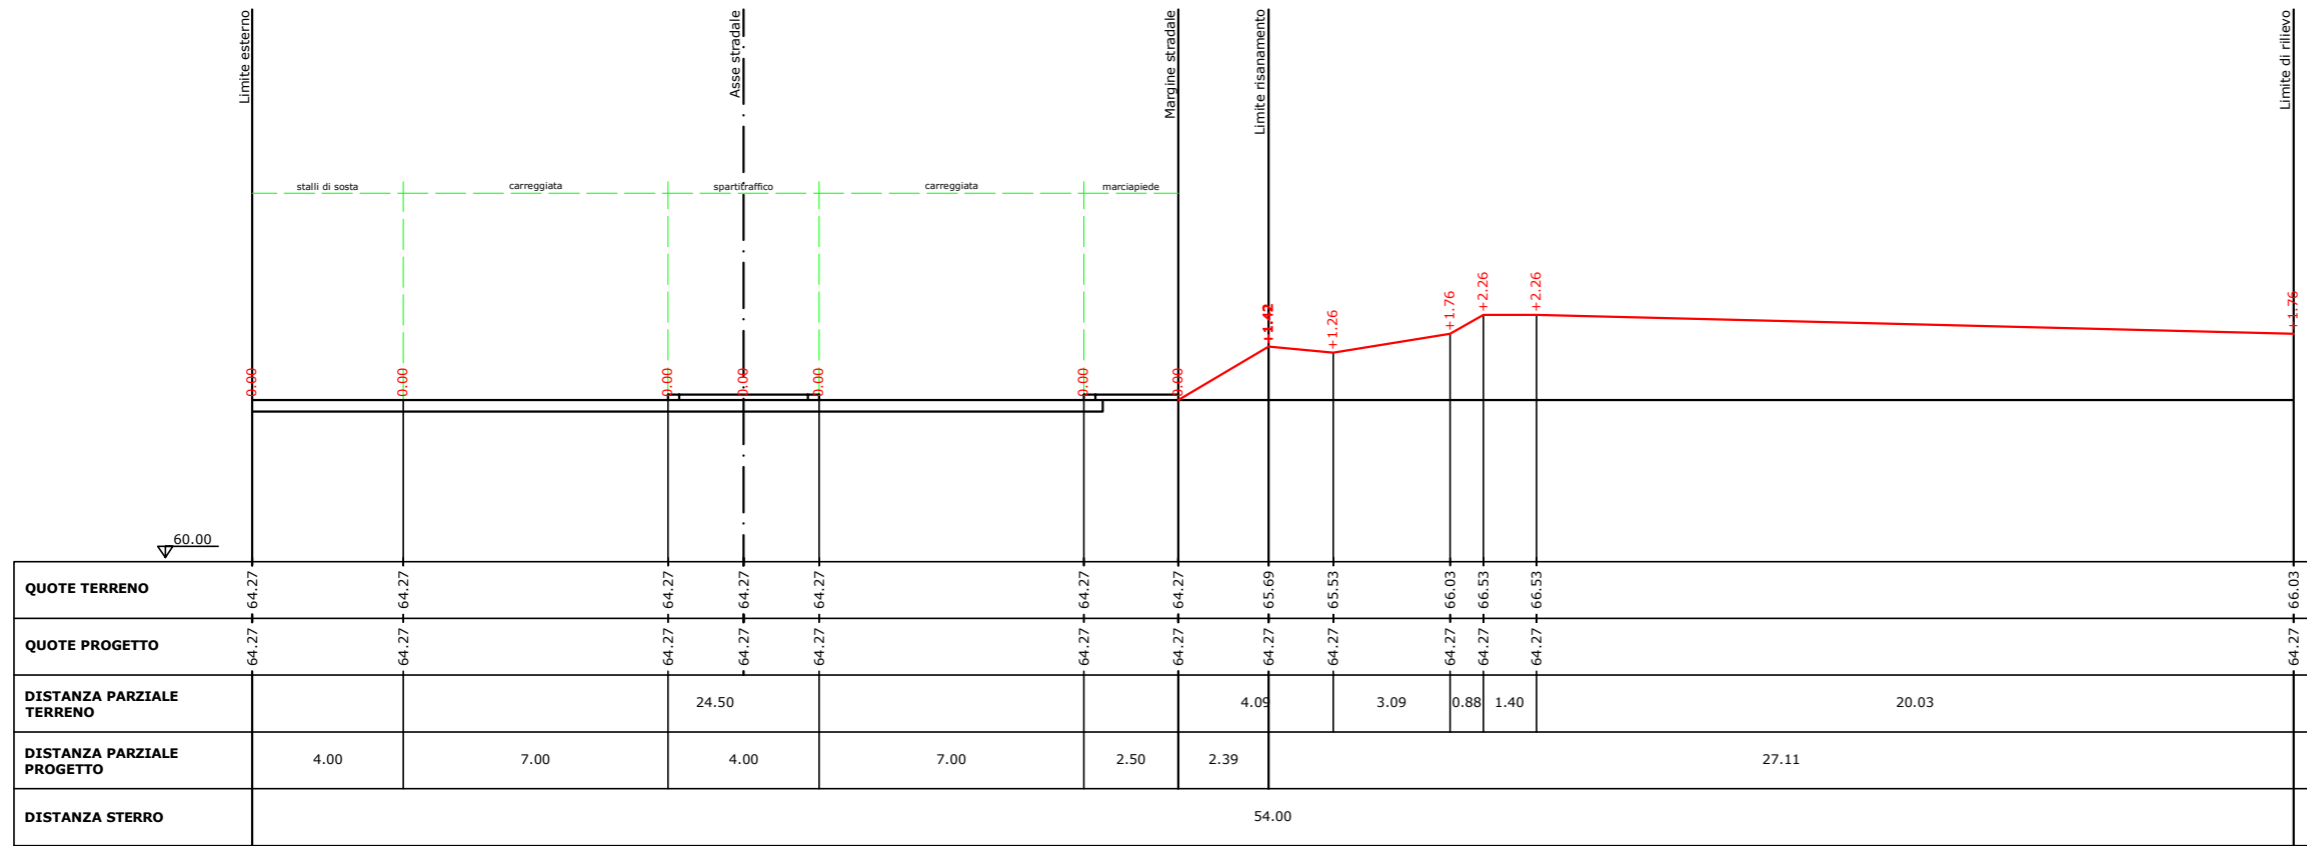

### SEZIONE PICCHETTO 46


Dist. progressiva: 276.97m  
 Dist. precedente: 1.25 m  
 Dist. successiva: 6.25 m  
 Area sterro: 5.77 mq

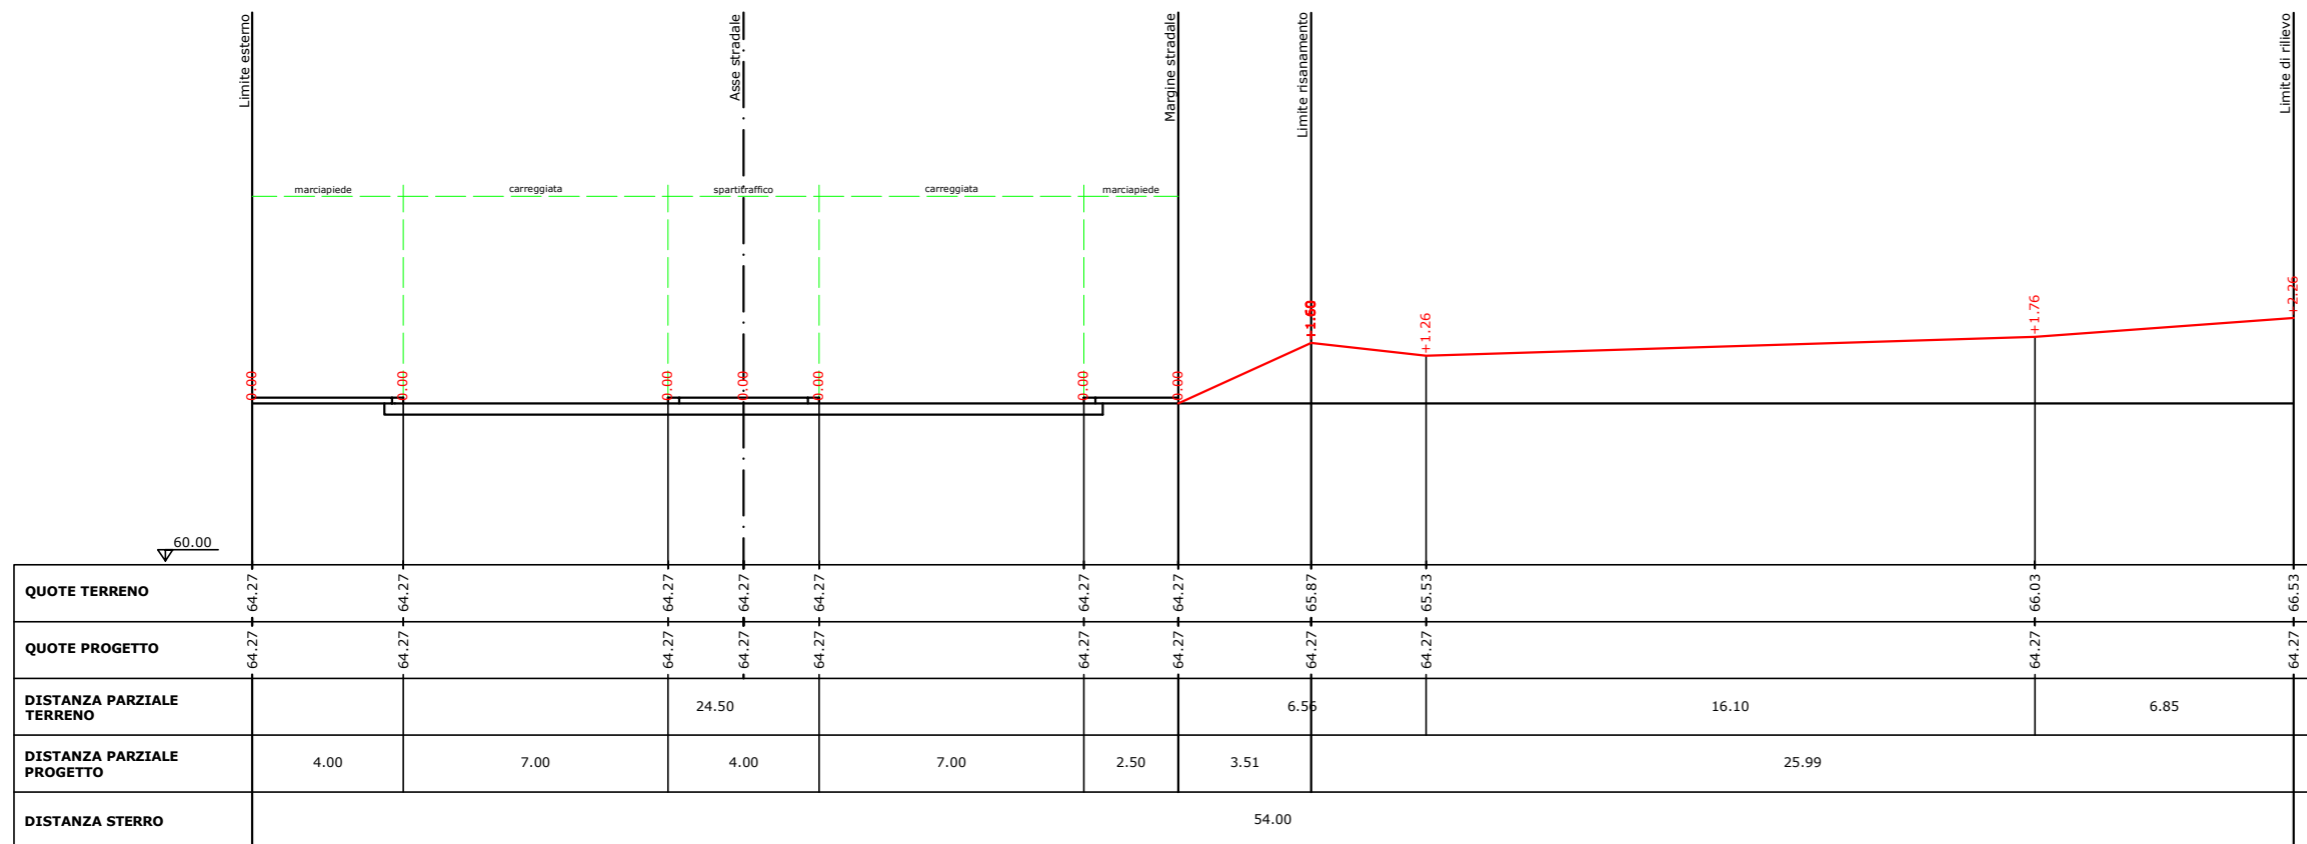




### SEZIONE PICCHETTO 47

Dist. progressiva: 283.22m  
 Dist. precedente: 6.25 m  
 Dist. successiva: 1.35 m  
 Area sterro: 5.55 mq

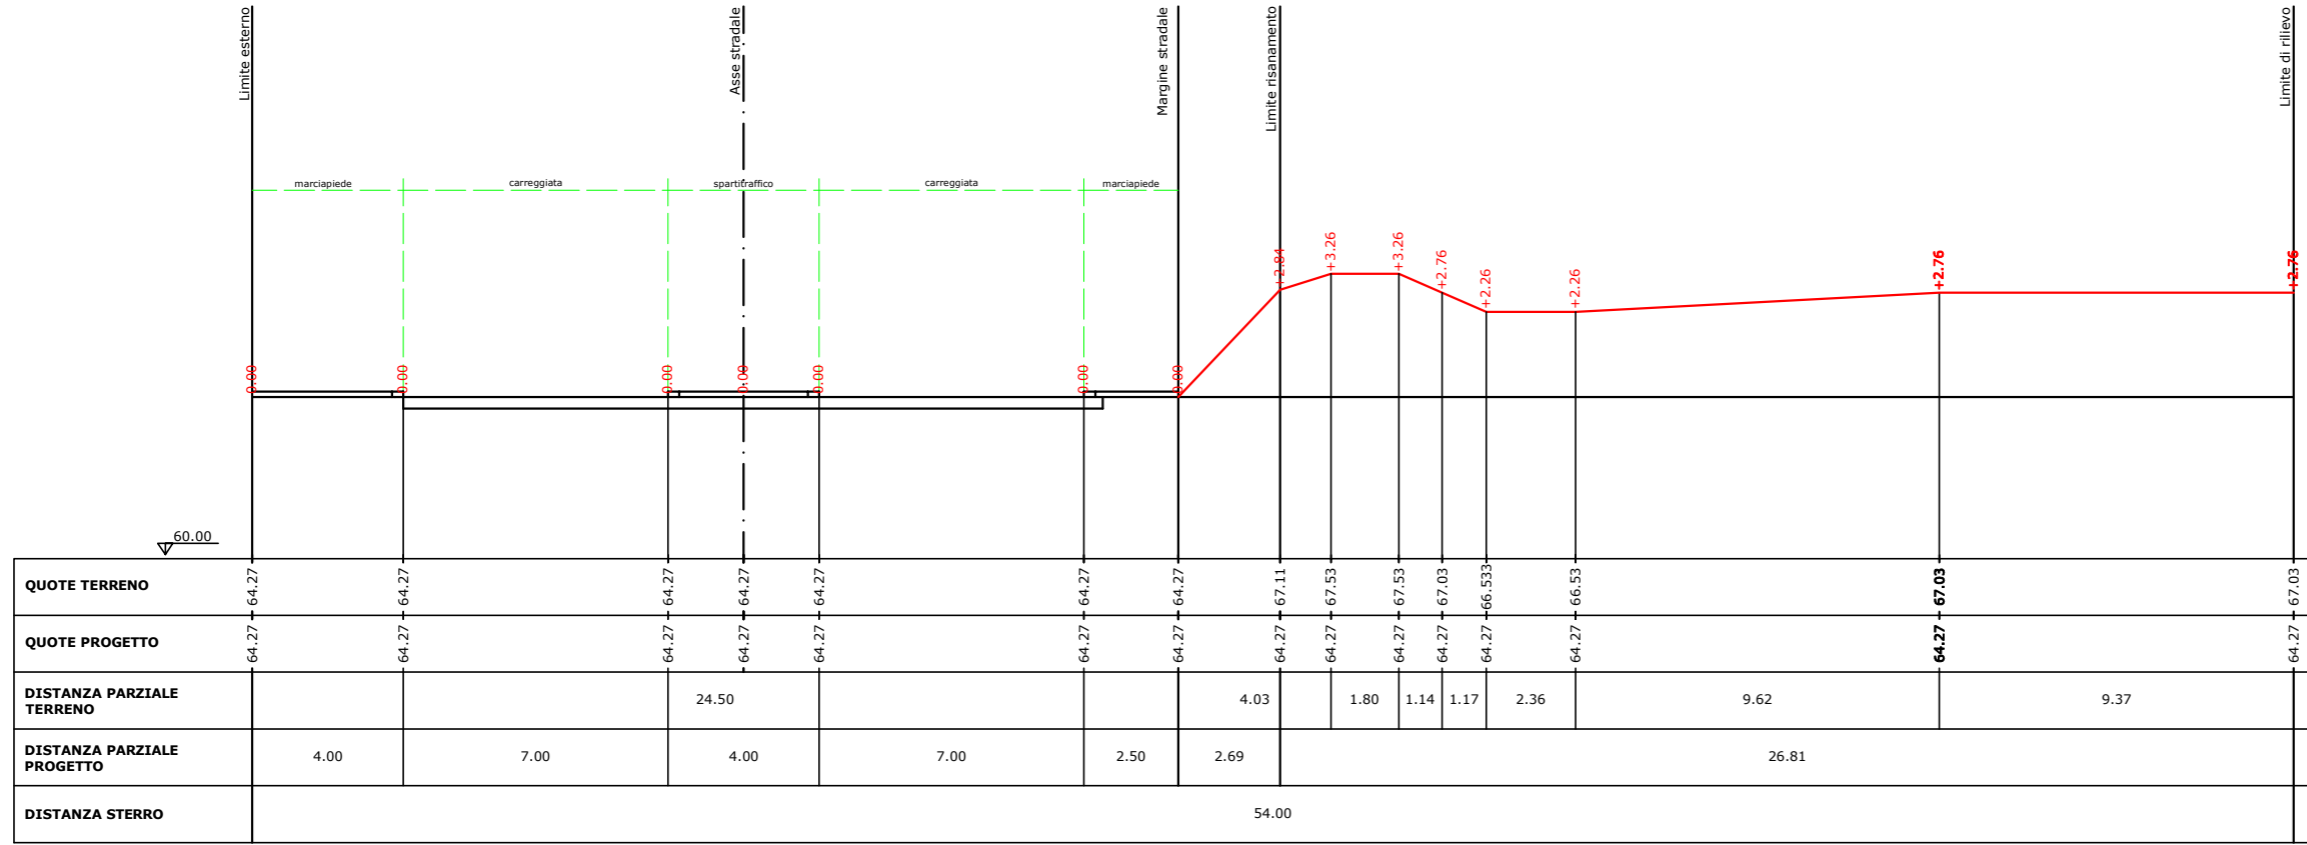


### SEZIONE PICCHETTO 48

Dist. progressiva: 284.57m  
 Dist. precedente: 1.35 m  
 Dist. successiva: 10.50 m  
 Area sterro: 5.55 mq

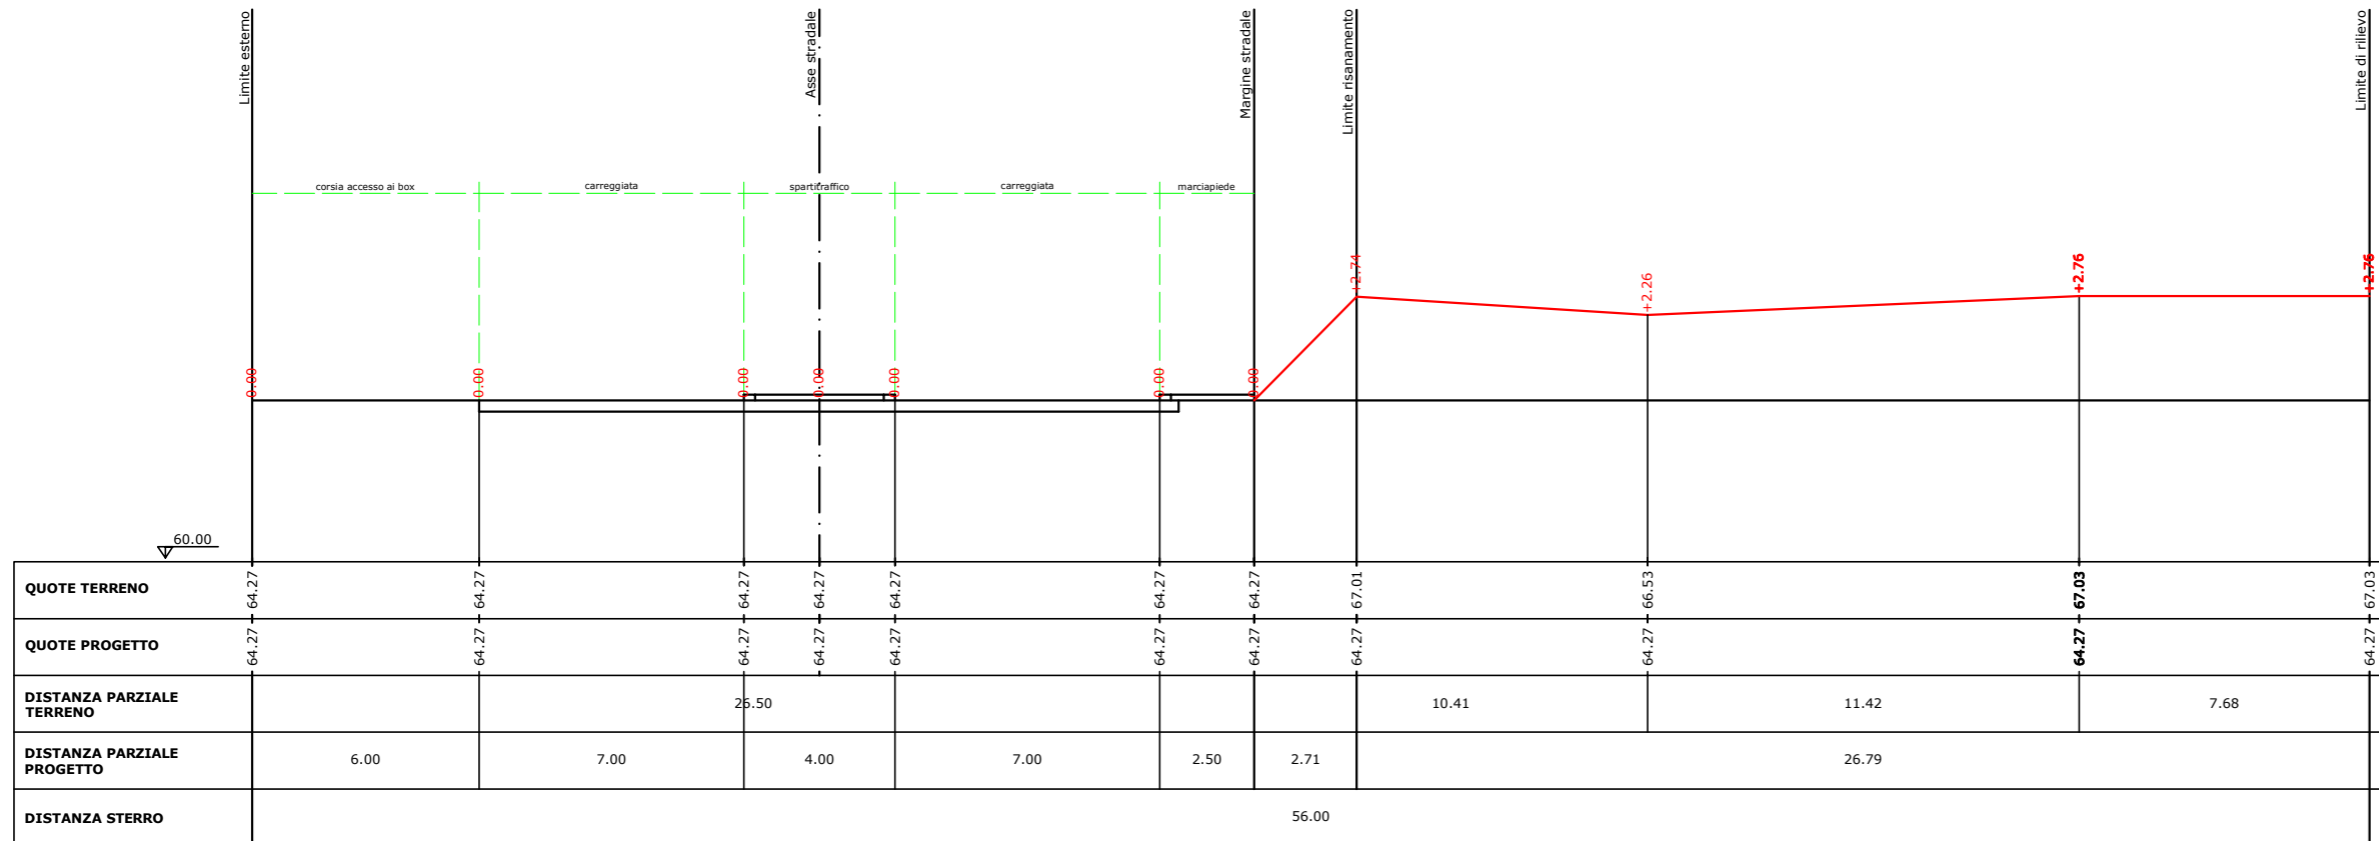


### SEZIONE PICCHETTO 49

Dist. progressiva: 295.07m  
 Dist. precedente: 10.50 m  
 Dist. successiva: 1.90 m  
 Area sterro: 5.55 mq

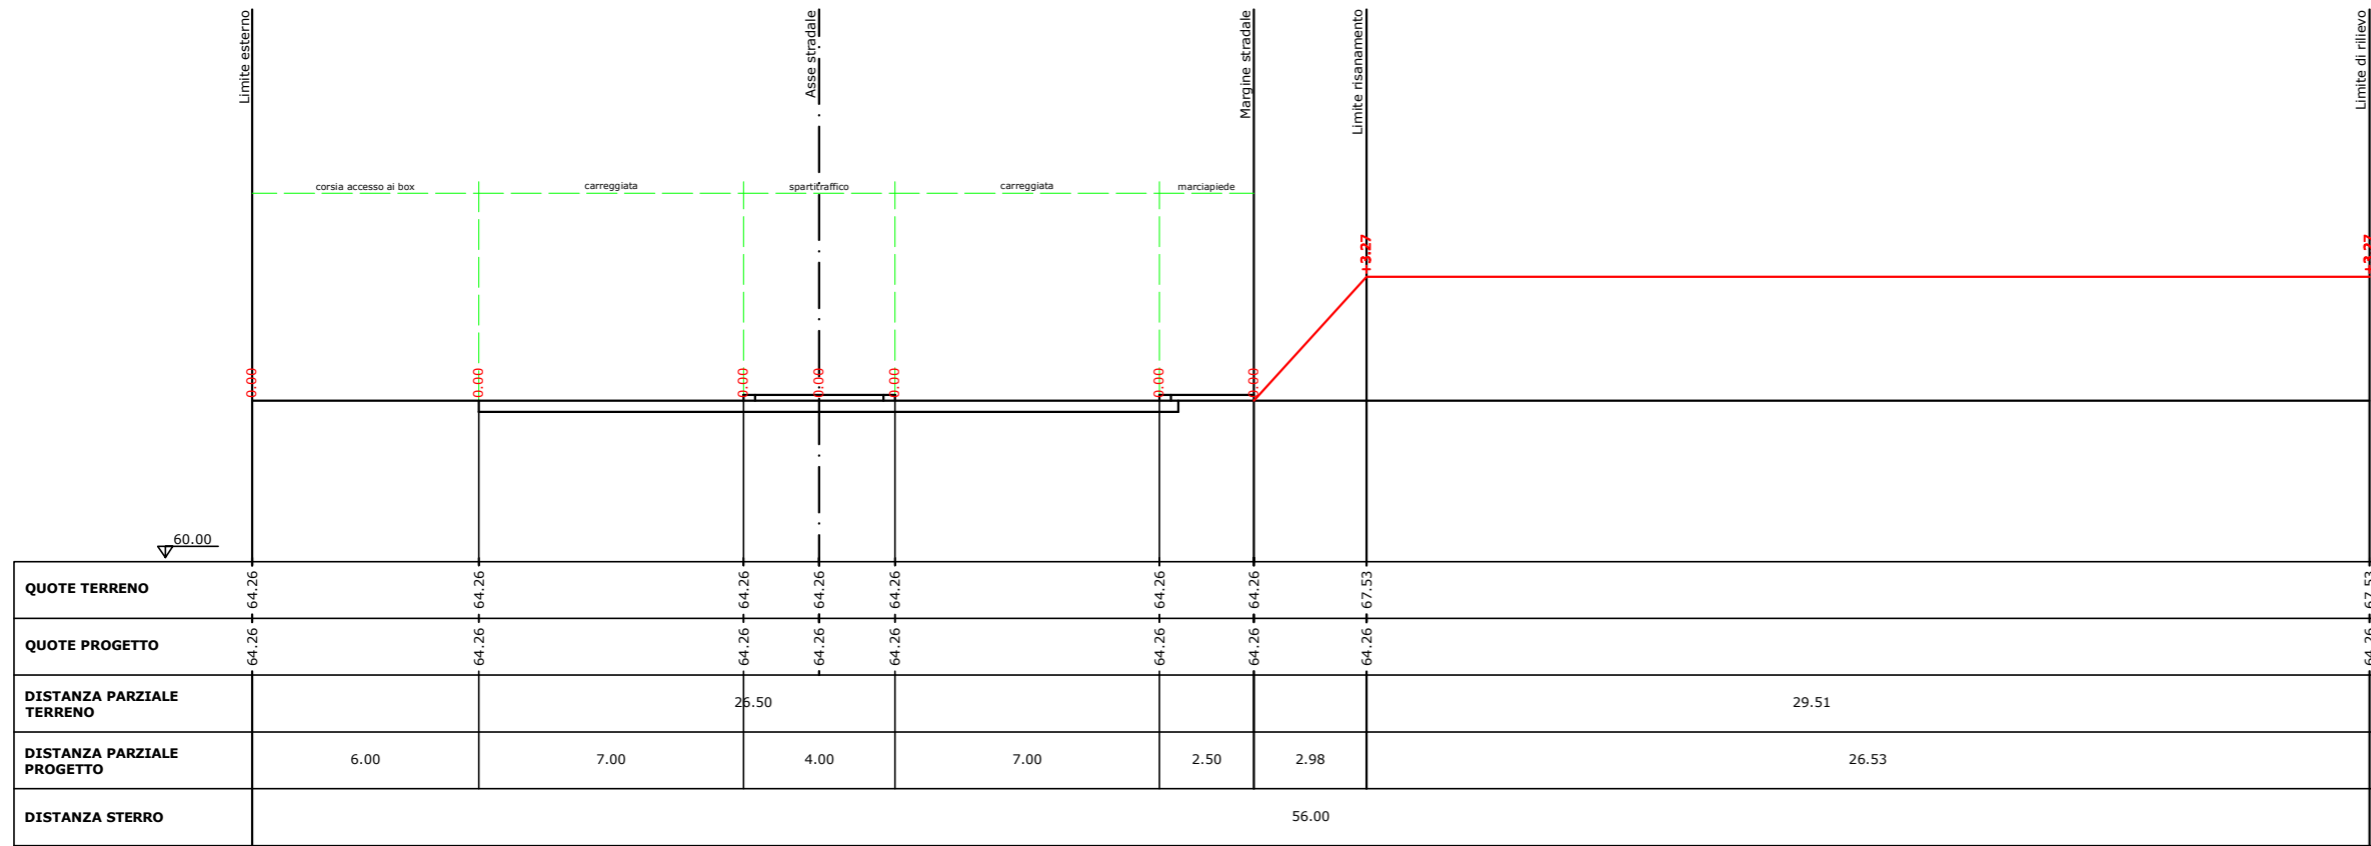


### SEZIONE PICCHETTO 50

Dist. progressiva: 296.97m  
 Dist. precedente: 1.90 m  
 Dist. successiva: 6.25 m  
 Area sterro: 5.55 mq

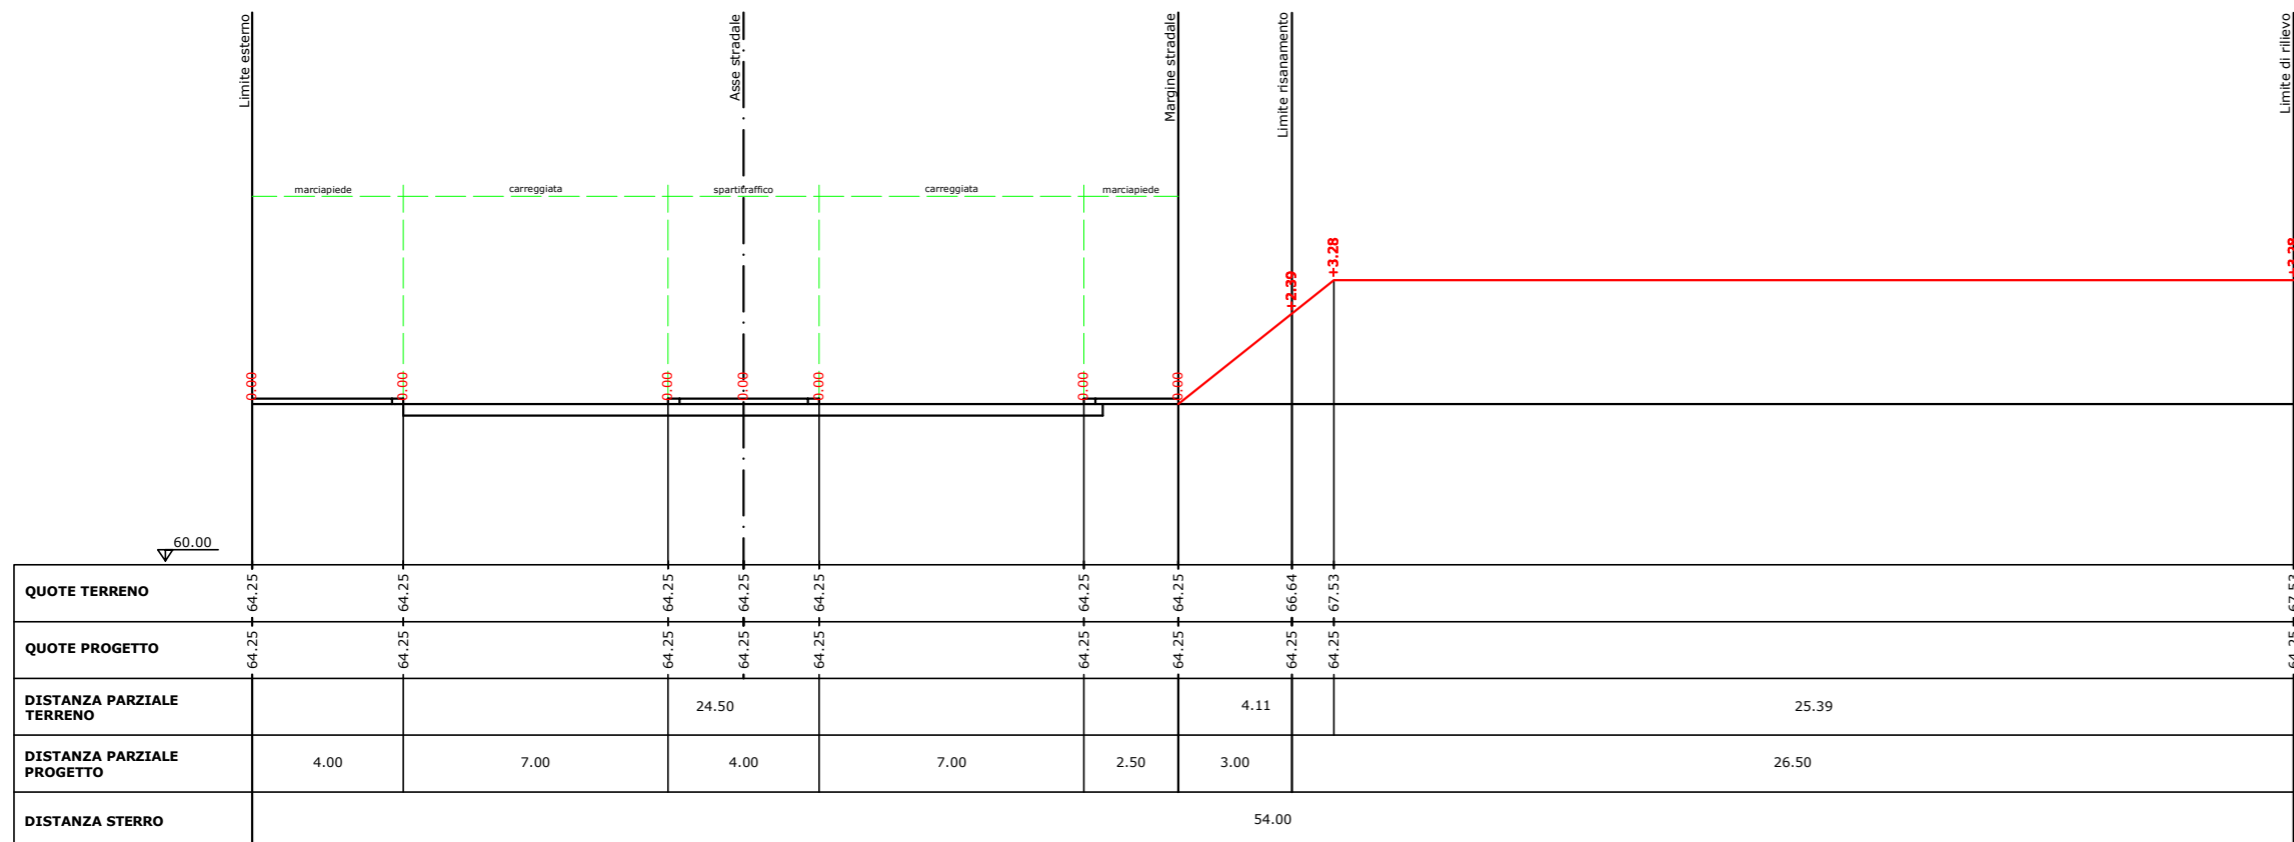


### SEZIONE PICCHETTO 51

Dist. progressiva: 303.22m  
 Dist. precedente: 6.25 m  
 Dist. successiva: 1.10 m  
 Area sterro: 5.77 mq

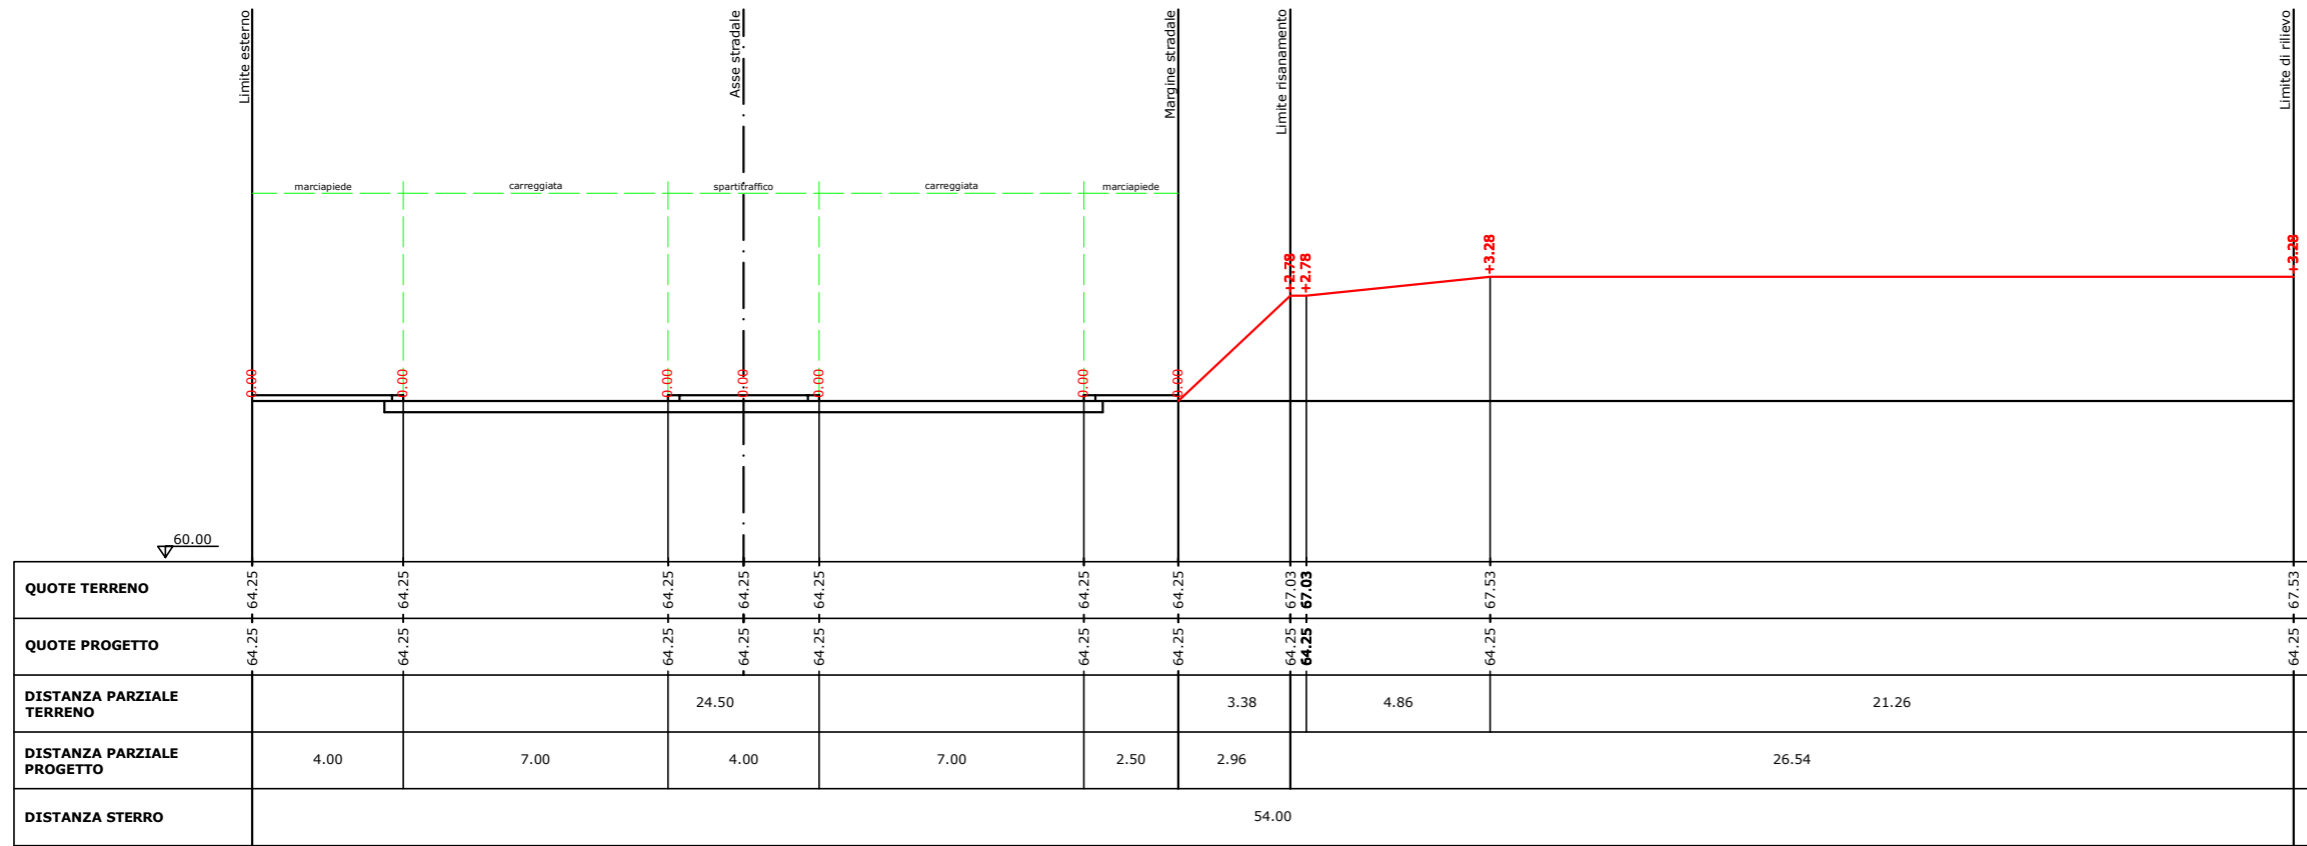


### SEZIONE PICCHETTO 52

Dist. progressiva: 304.32m  
 Dist. precedente: 1.10 m  
 Dist. successiva: 30.80 m  
 Area sterro: 6.75 mq

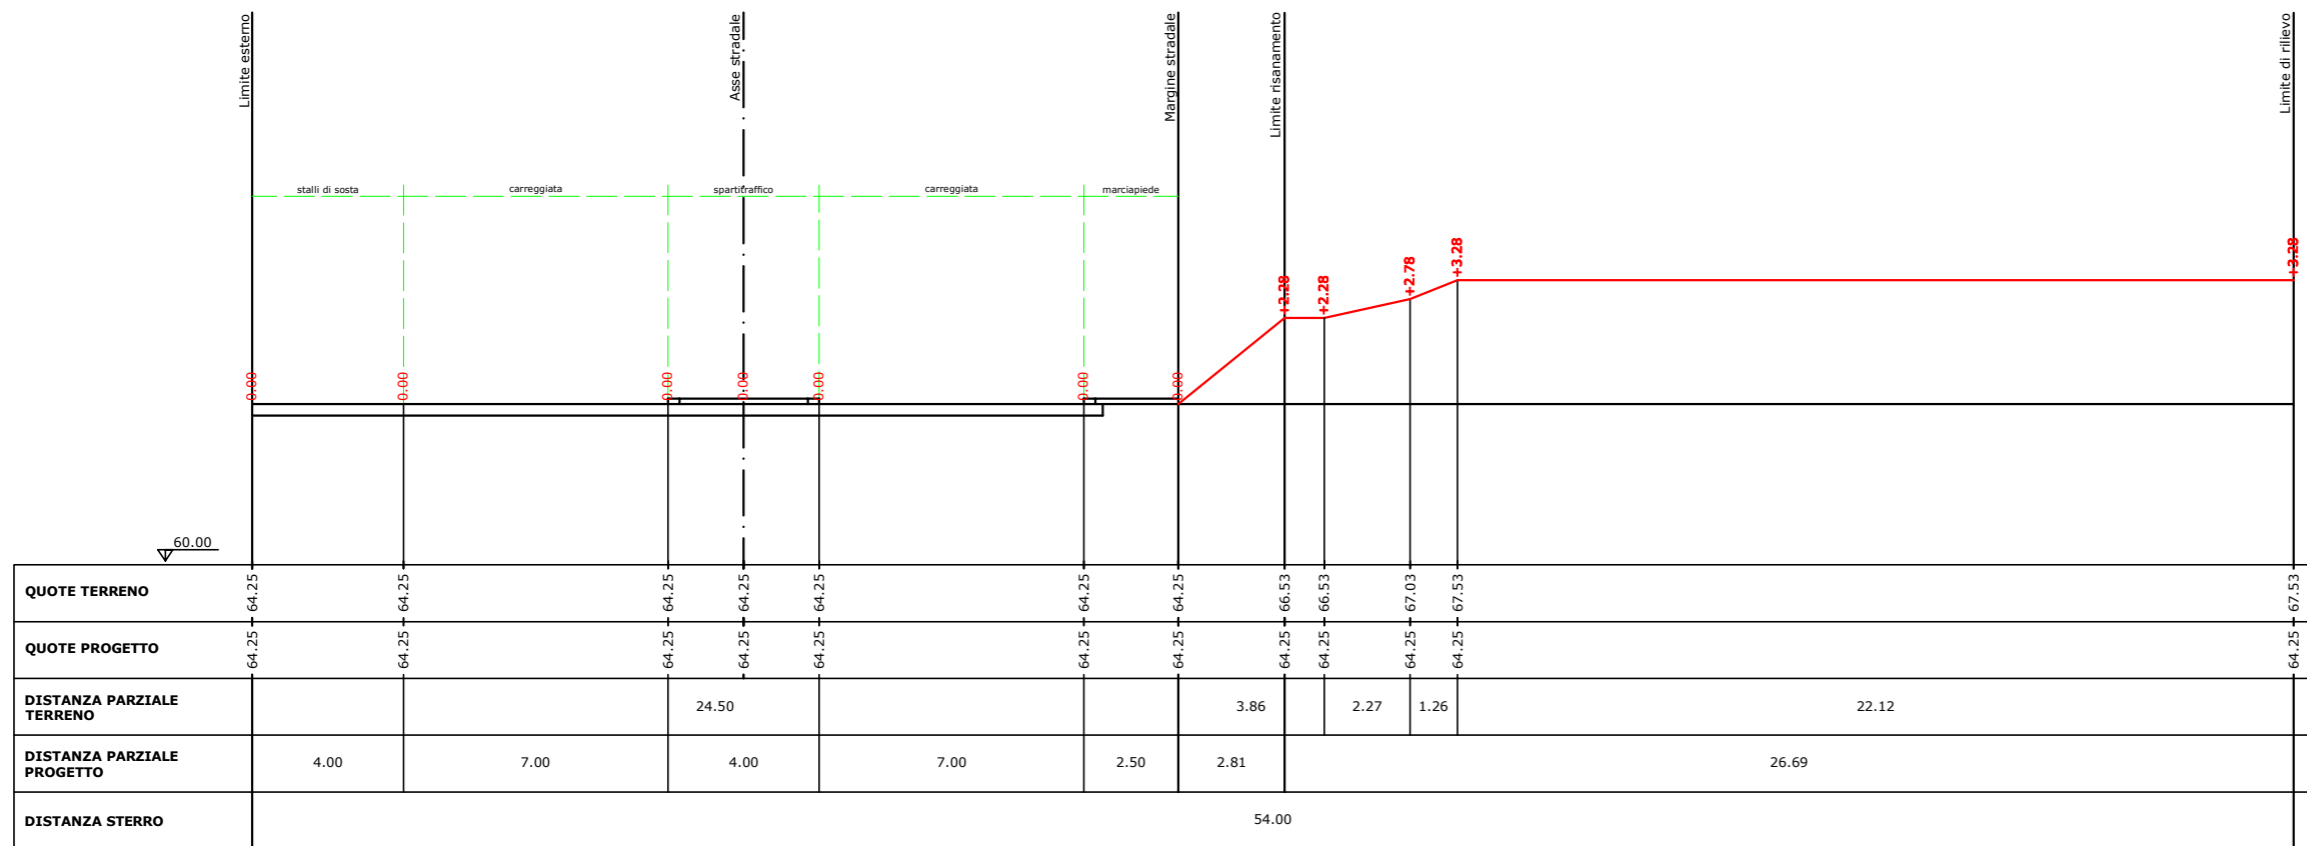


### SEZIONE PICCHETTO 53

Dist. progressiva: 335.12m  
 Dist. precedente: 30.80 m  
 Dist. successiva: 0.03 m  
 Area sterro: 6.75 mq

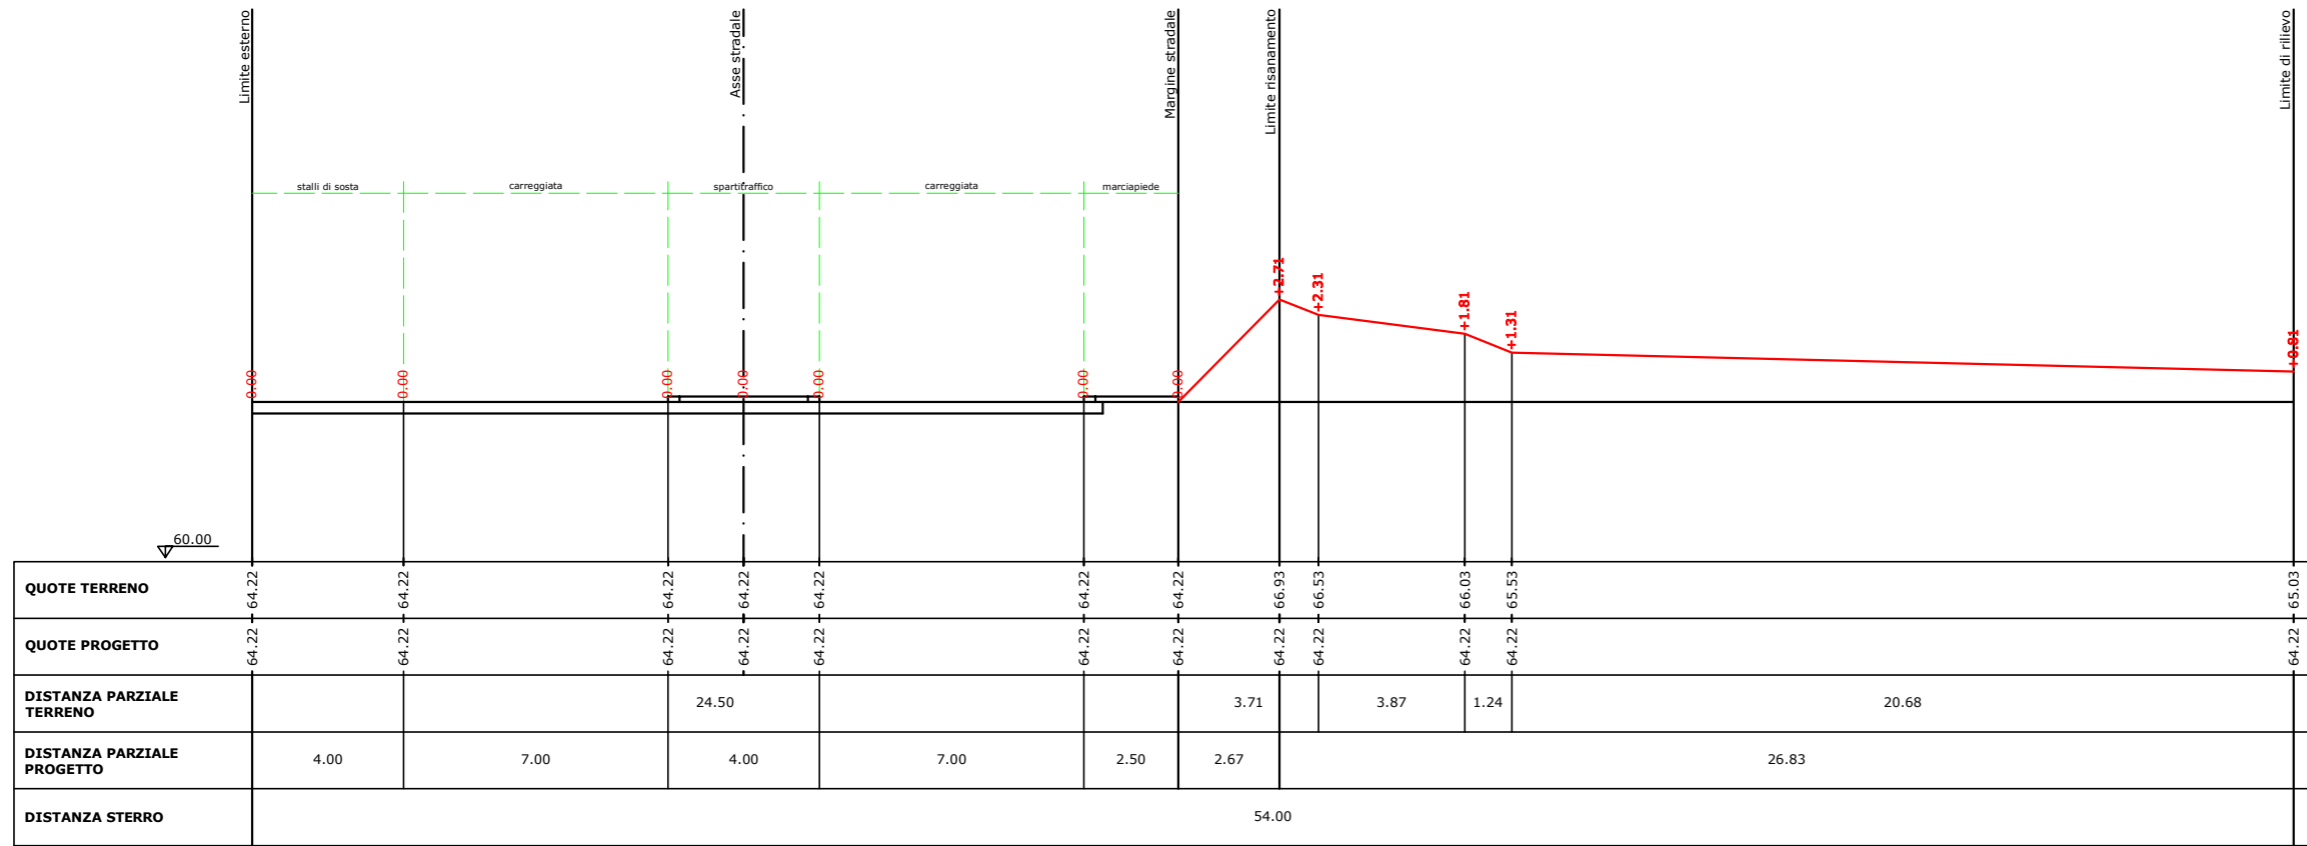


### SEZIONE PICCHETTO 54

Dist. progressiva: 335.15m  
 Dist. precedente: 0.03 m  
 Dist. successiva: 13.85 m  
 Area sterro: 5.70 mq

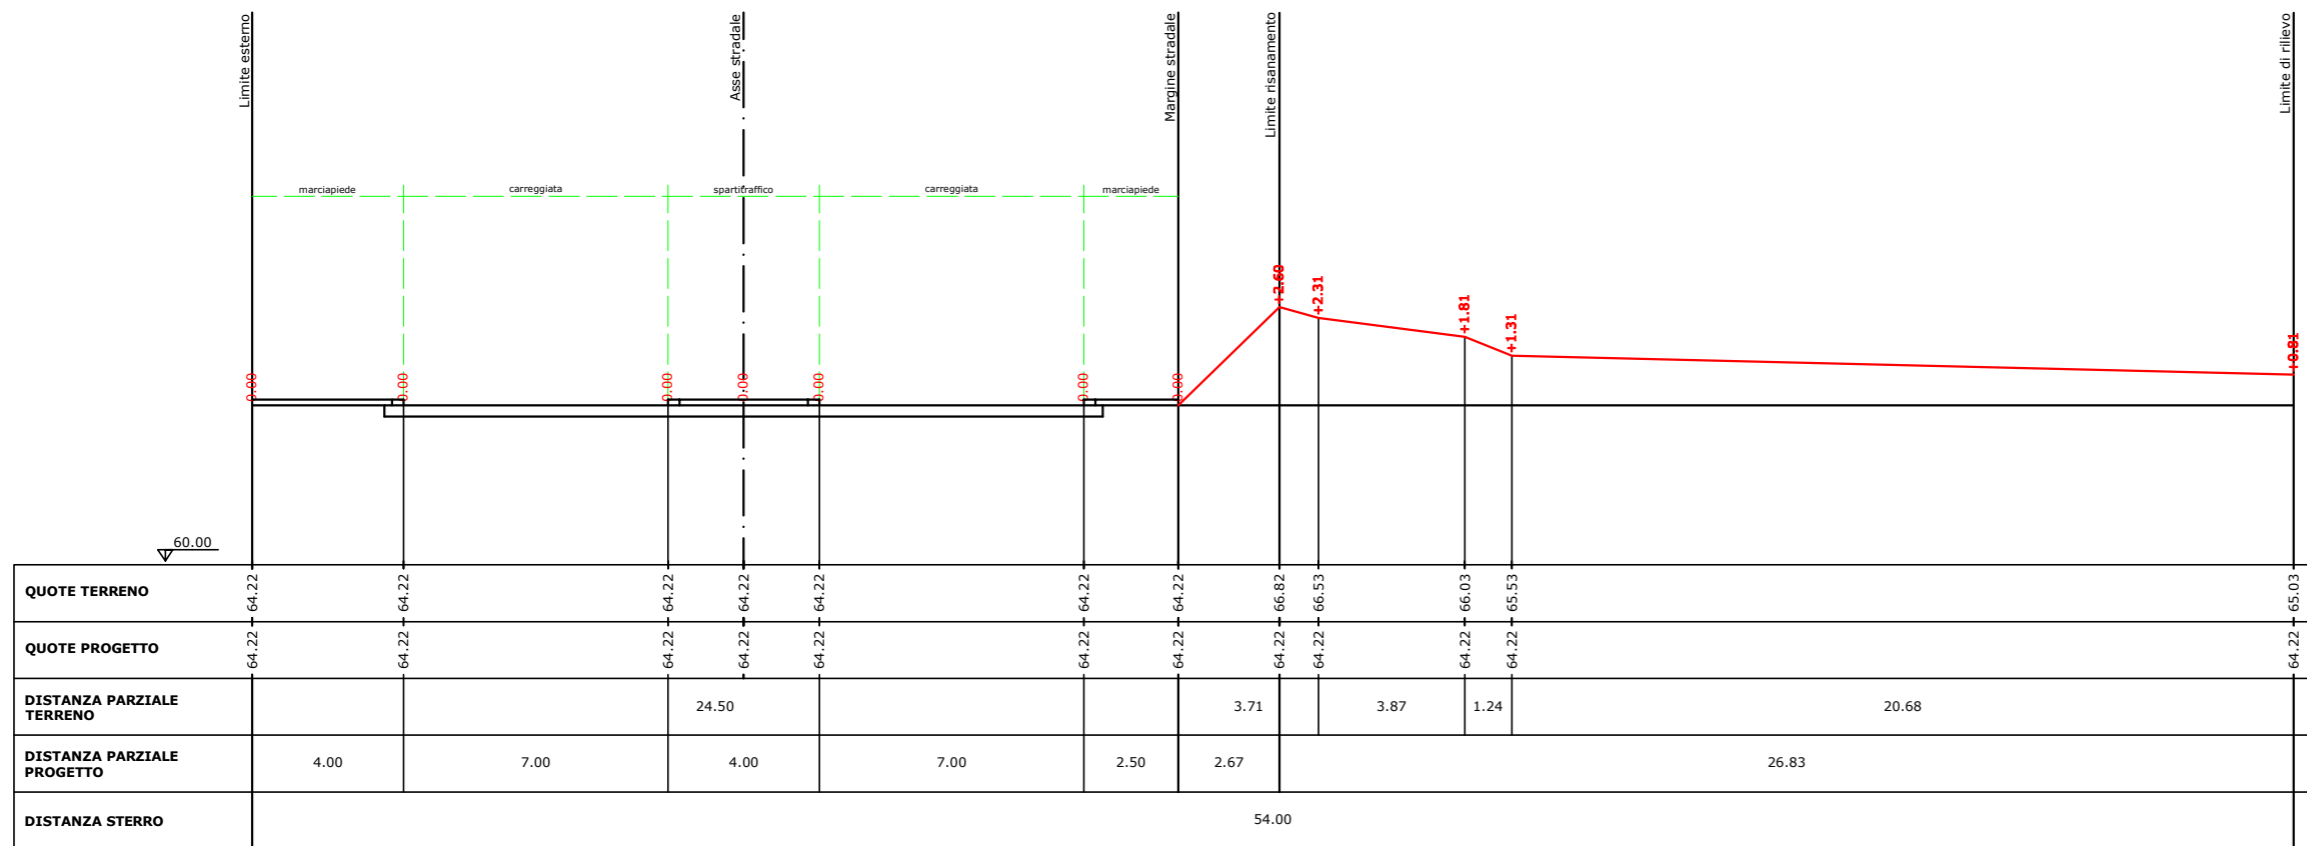


### SEZIONE PICCHETTO 55

Dist. progressiva: 349.00m  
 Dist. precedente: 13.85 m  
 Dist. successiva: 1.65 m  
 Area sterro: 5.55 mq

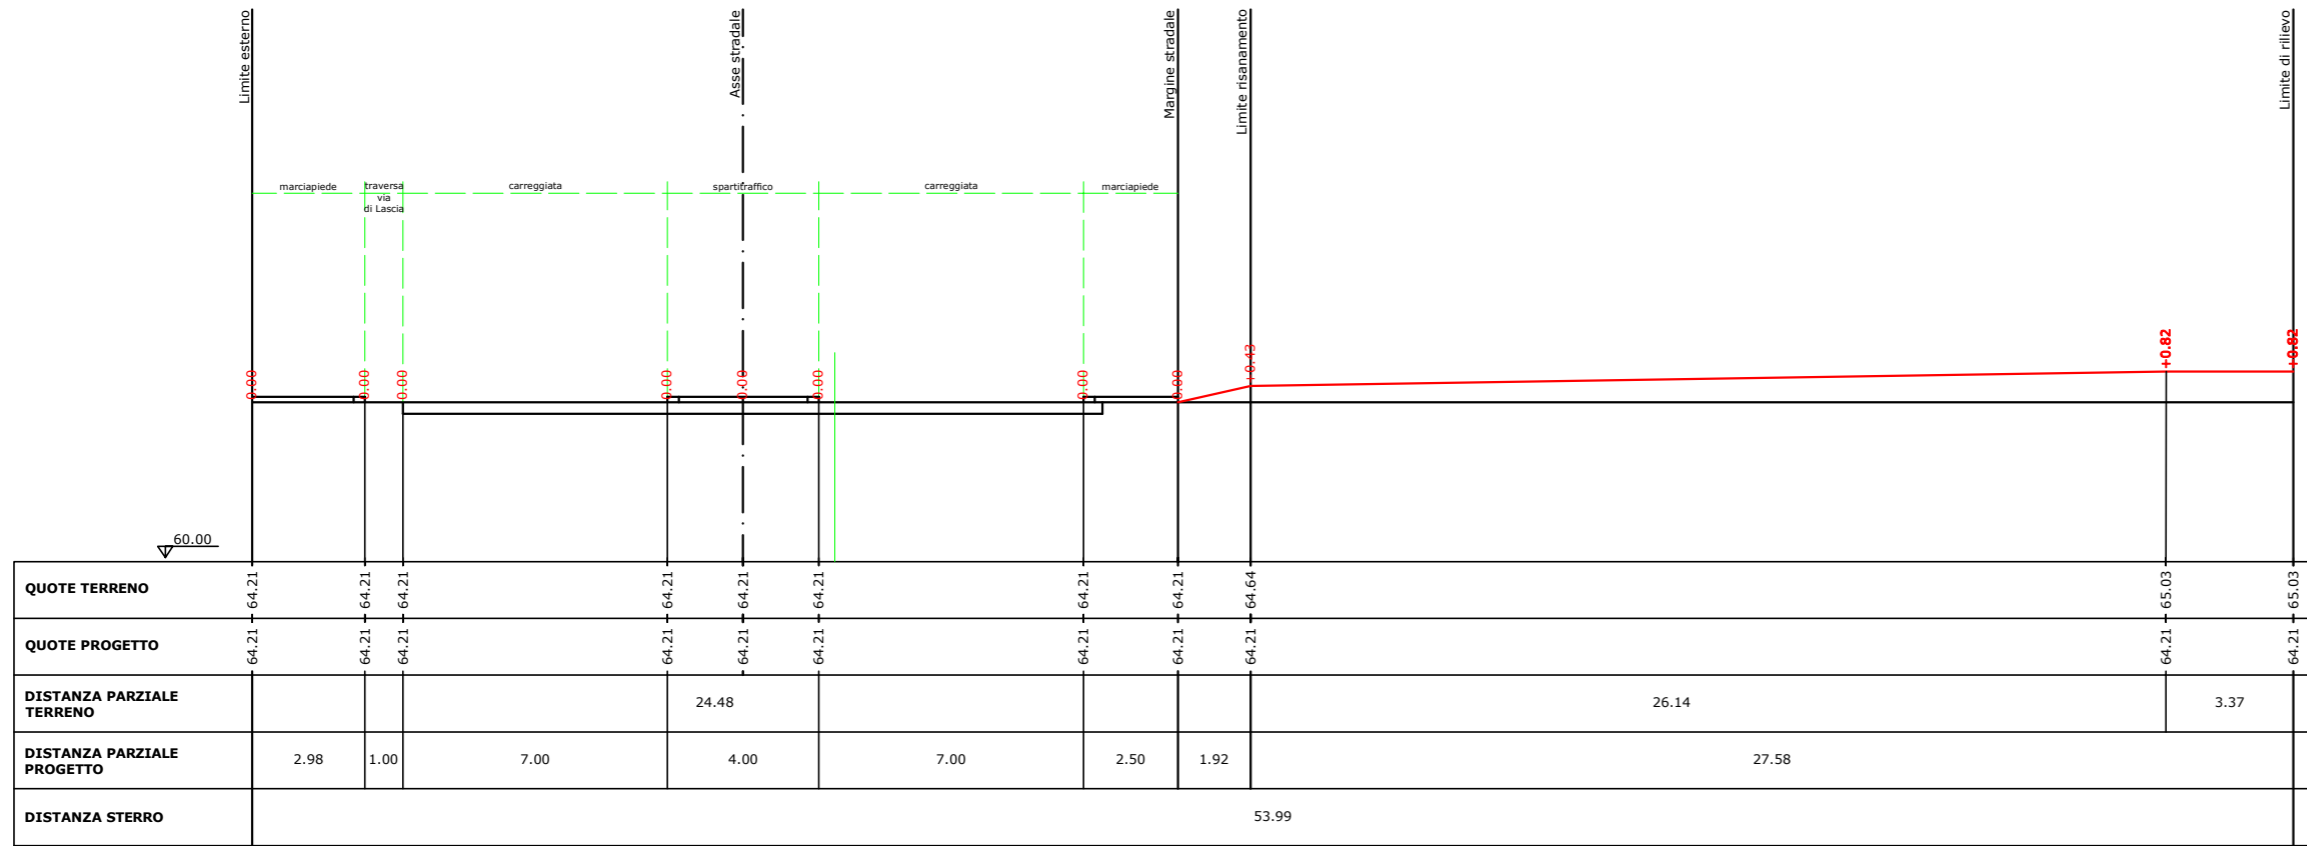


### SEZIONE PICCHETTO 56

Dist. progressiva: 350.65m  
 Dist. precedente: 1.65 m  
 Dist. successiva: 13.97 m  
 Area sterro: 5.55 mq

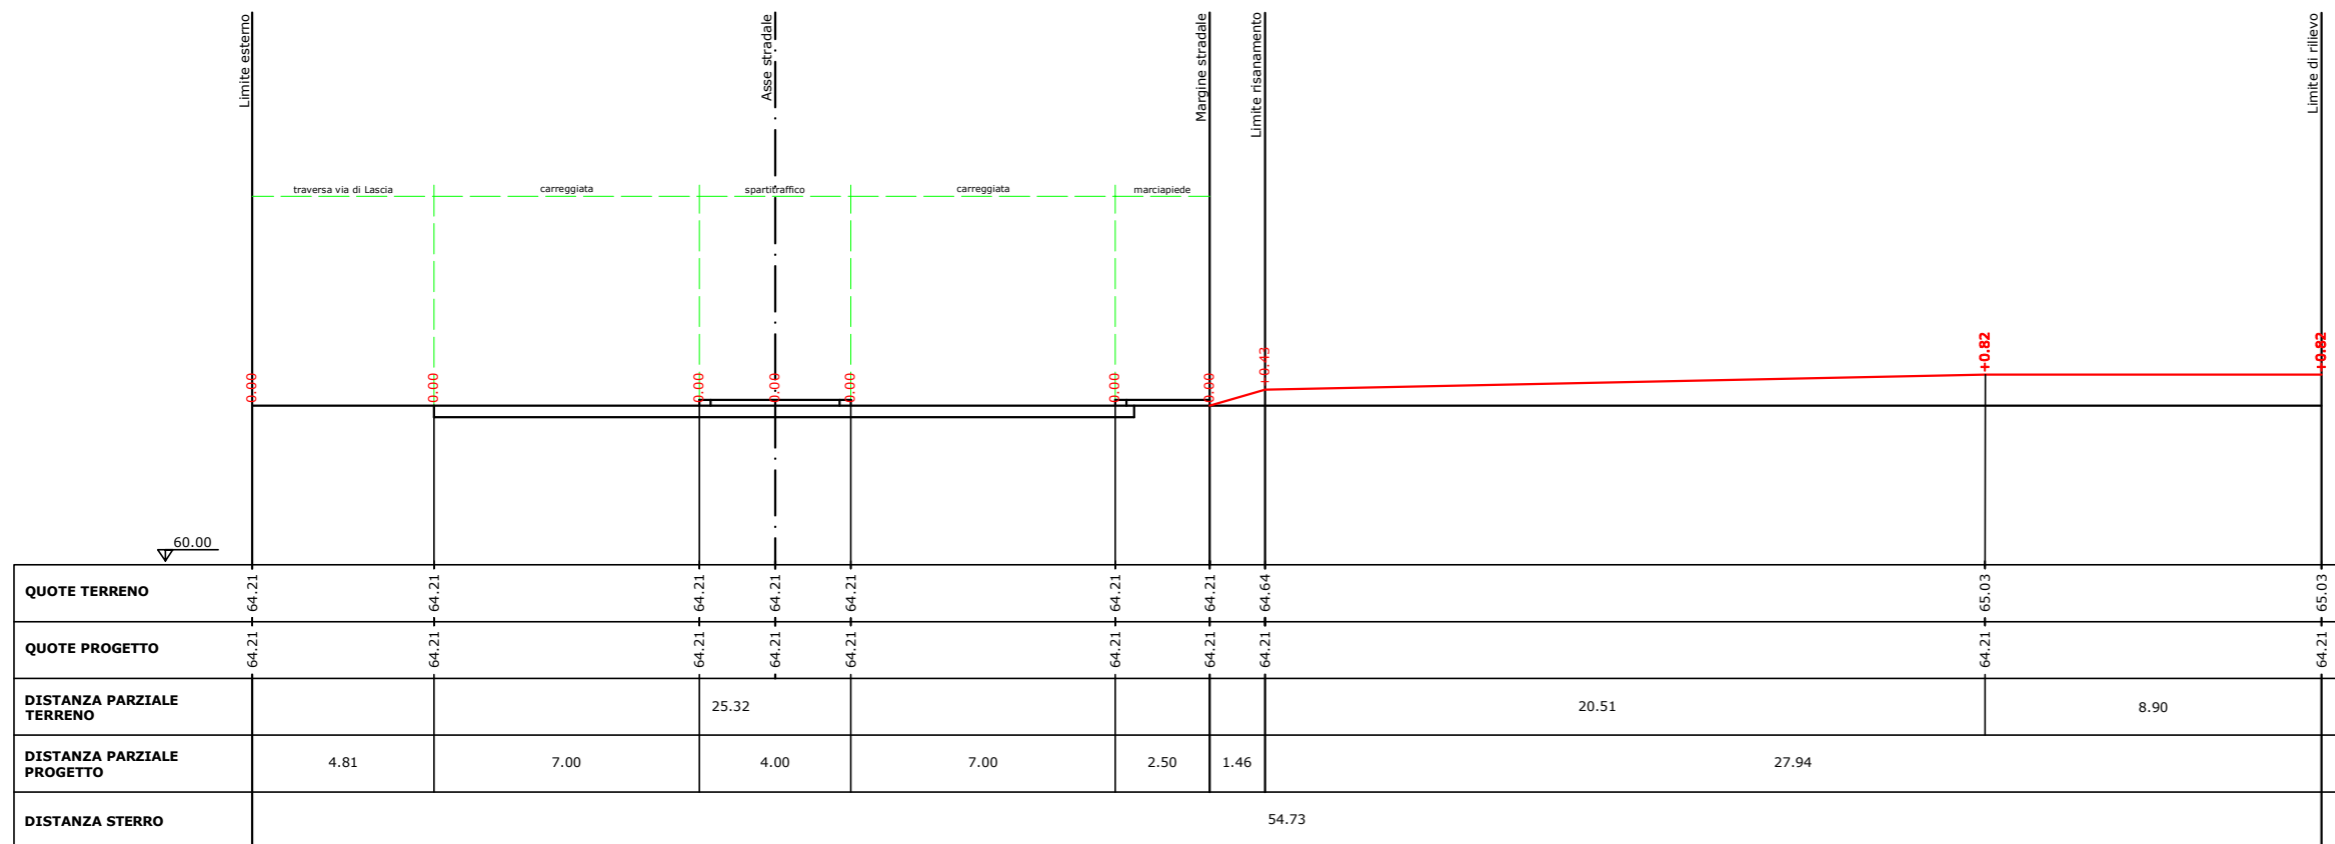


### SEZIONE PICCHETTO 57

Dist. progressiva: 364.62m  
 Dist. precedente: 13.97 m  
 Dist. successiva: 15.90 m  
 Area sterro: 5.66 mq

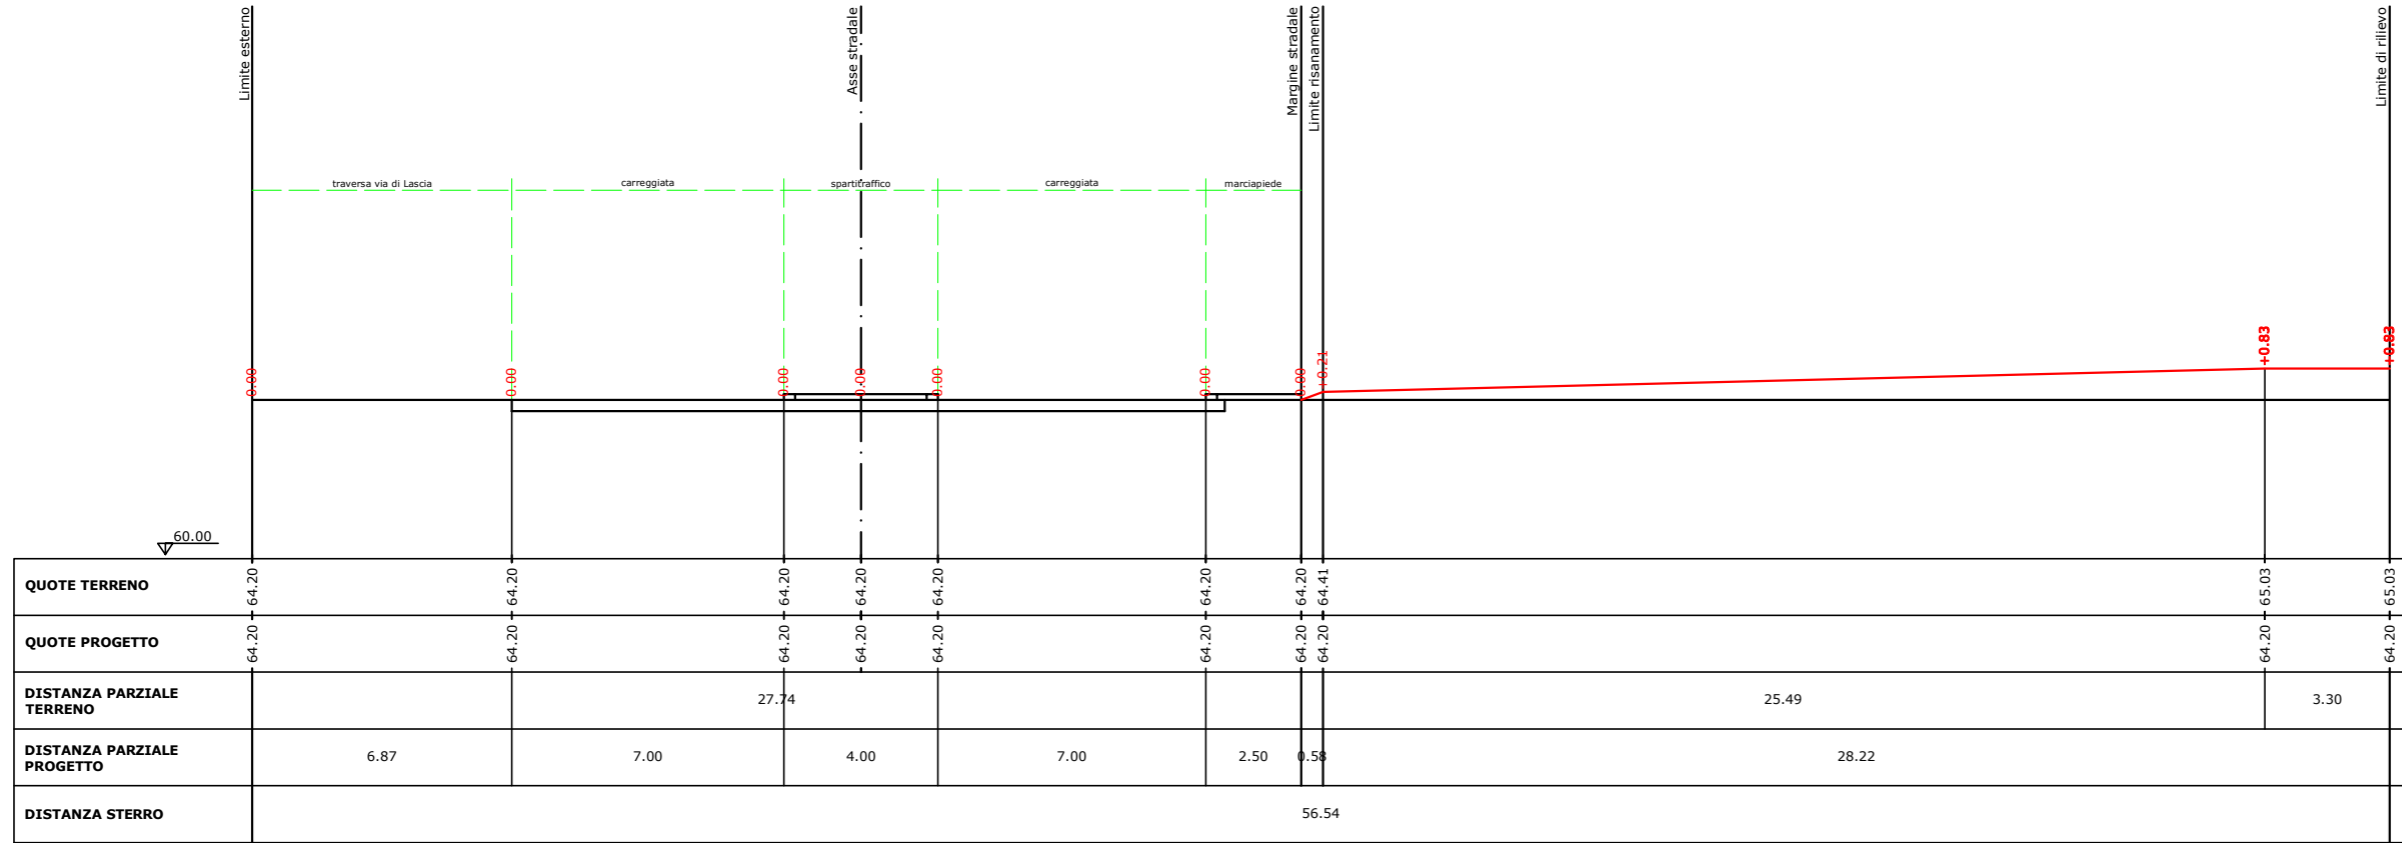


### SEZIONE PICCHETTO 58

Dist. progressiva: 380.52m  
 Dist. precedente: 15.90 m  
 Dist. successiva: 21.45 m  
 Area sterro: 5.55 mq

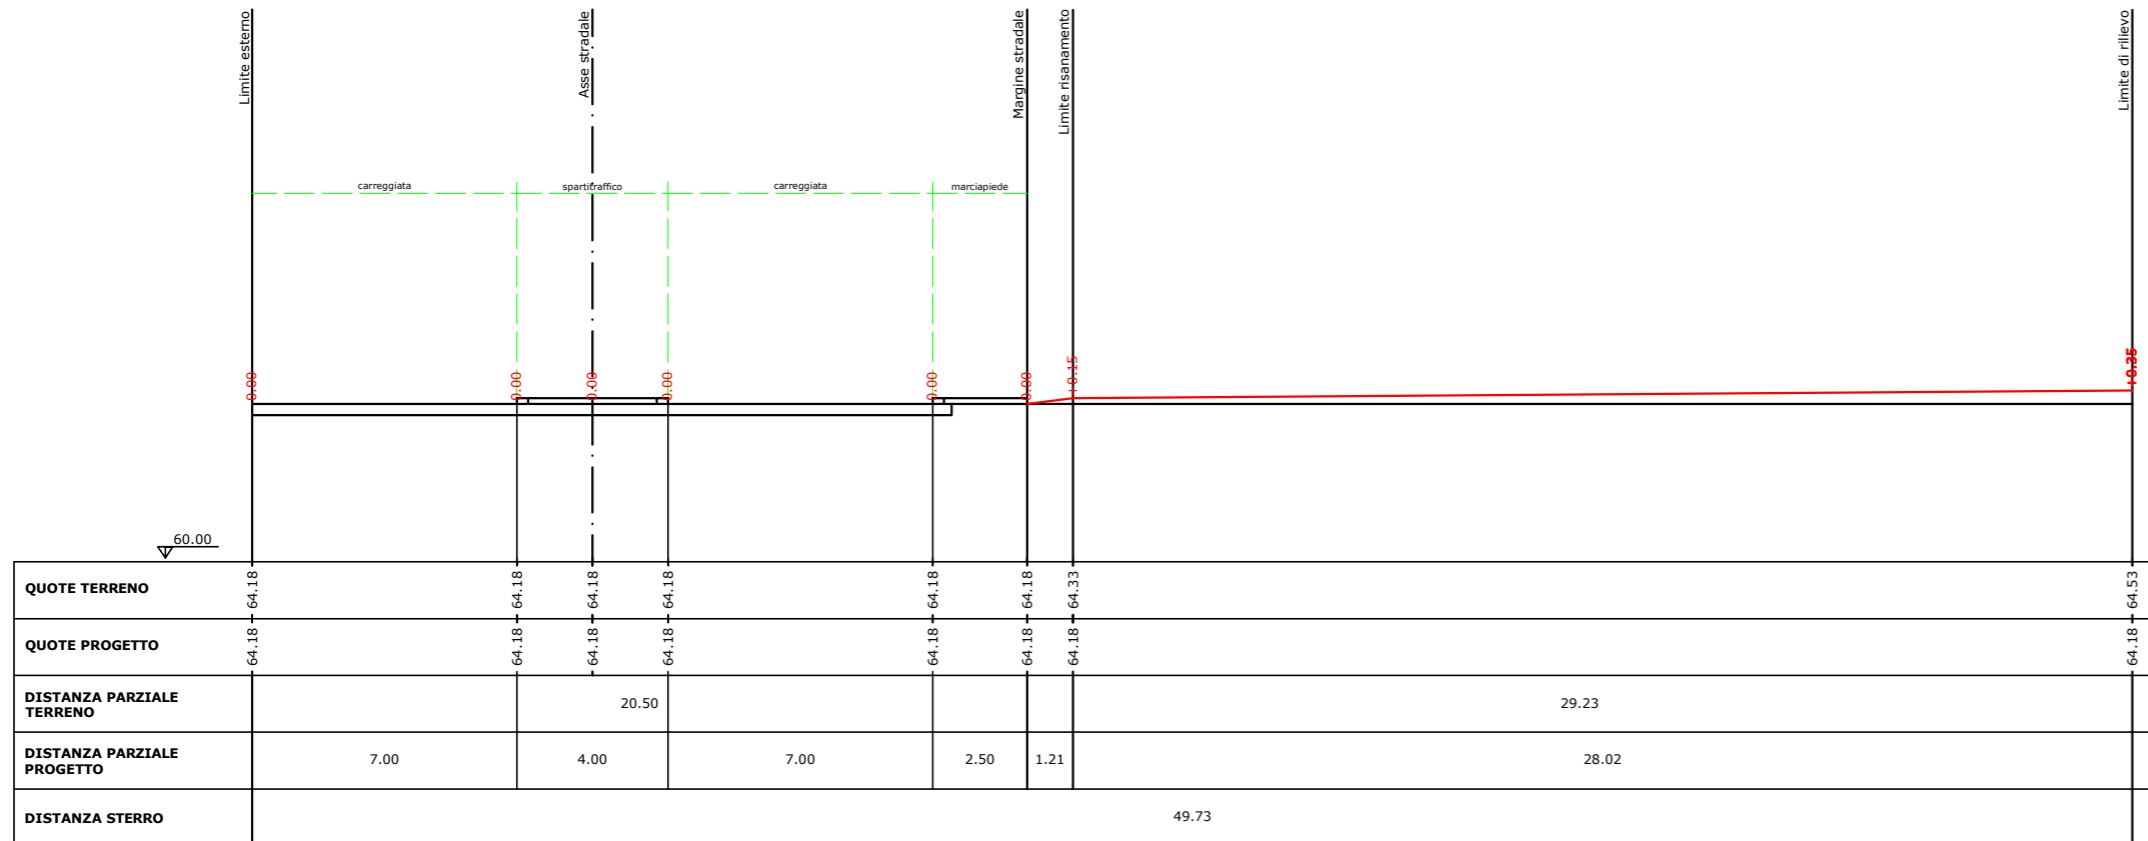


### SEZIONE PICCHETTO 59

Dist. progressiva: 401.97m  
 Dist. precedente: 21.45 m  
 Dist. successiva: 20.30 m  
 Area sterro: 5.55 mq

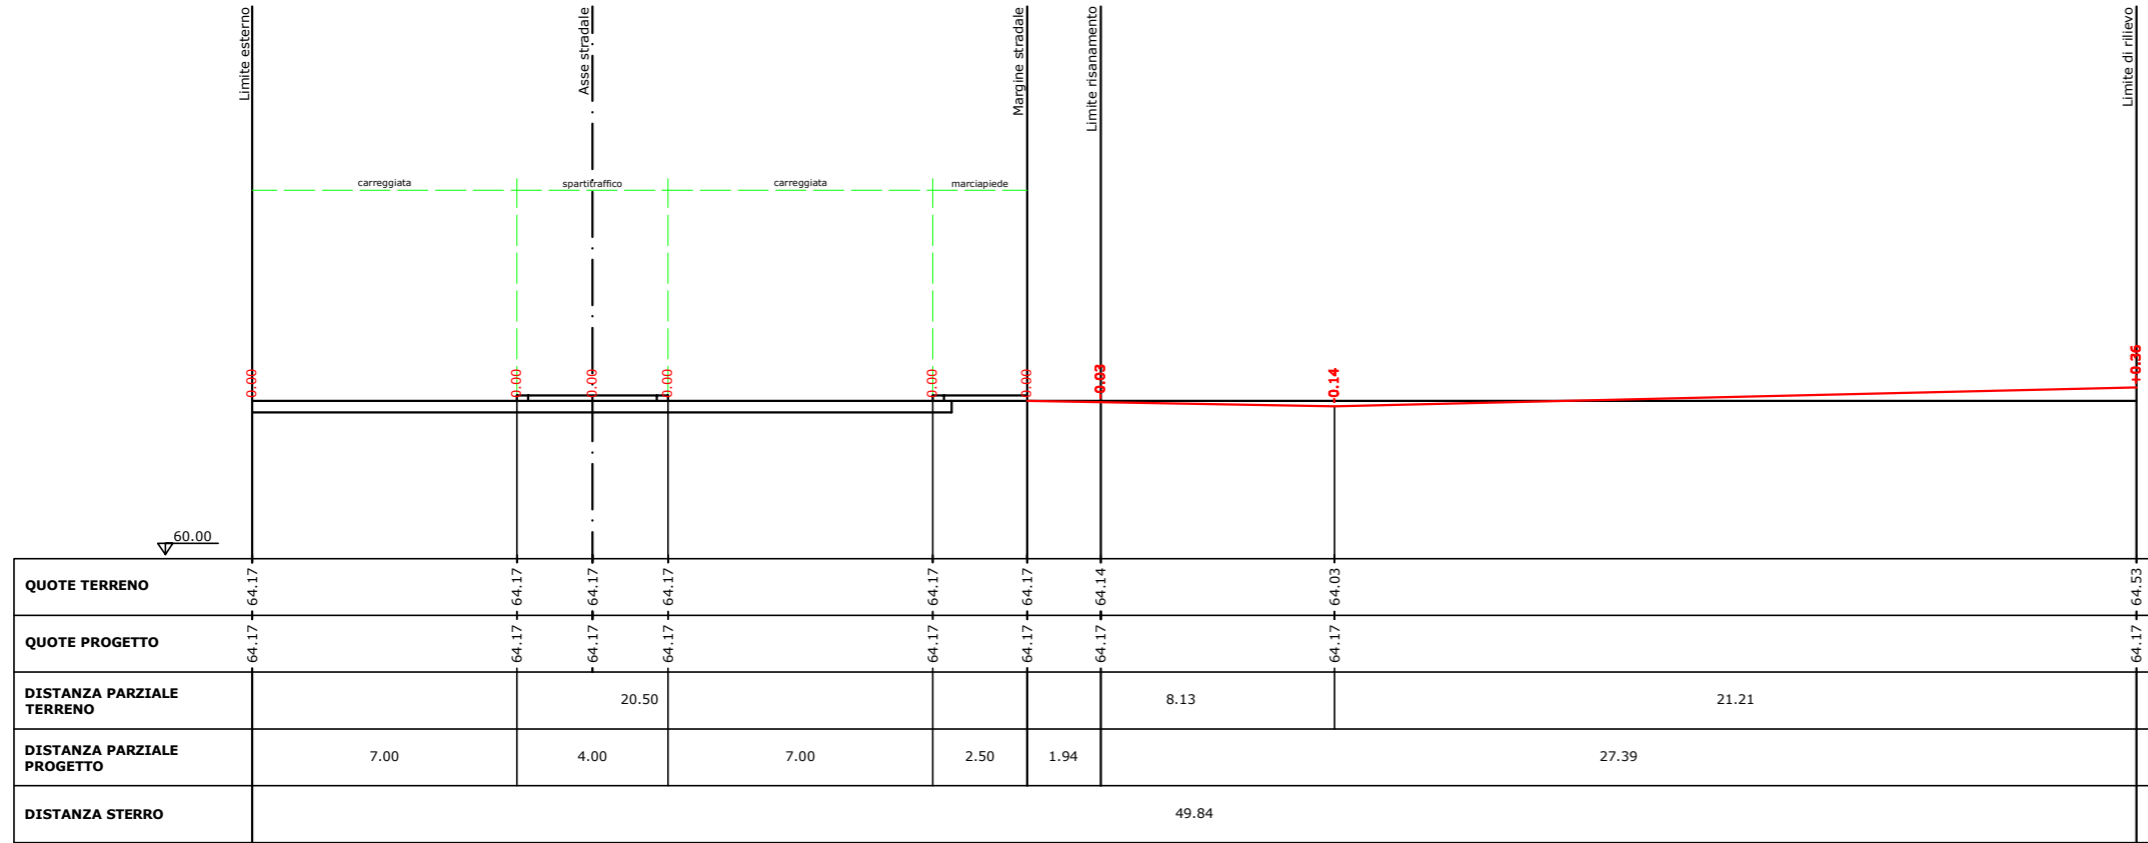


### SEZIONE PICCHETTO 60

Dist. progressiva: 422.27m  
 Dist. precedente: 20.30 m  
 Dist. successiva: 6.60 m  
 Area sterro: 5.73 mq

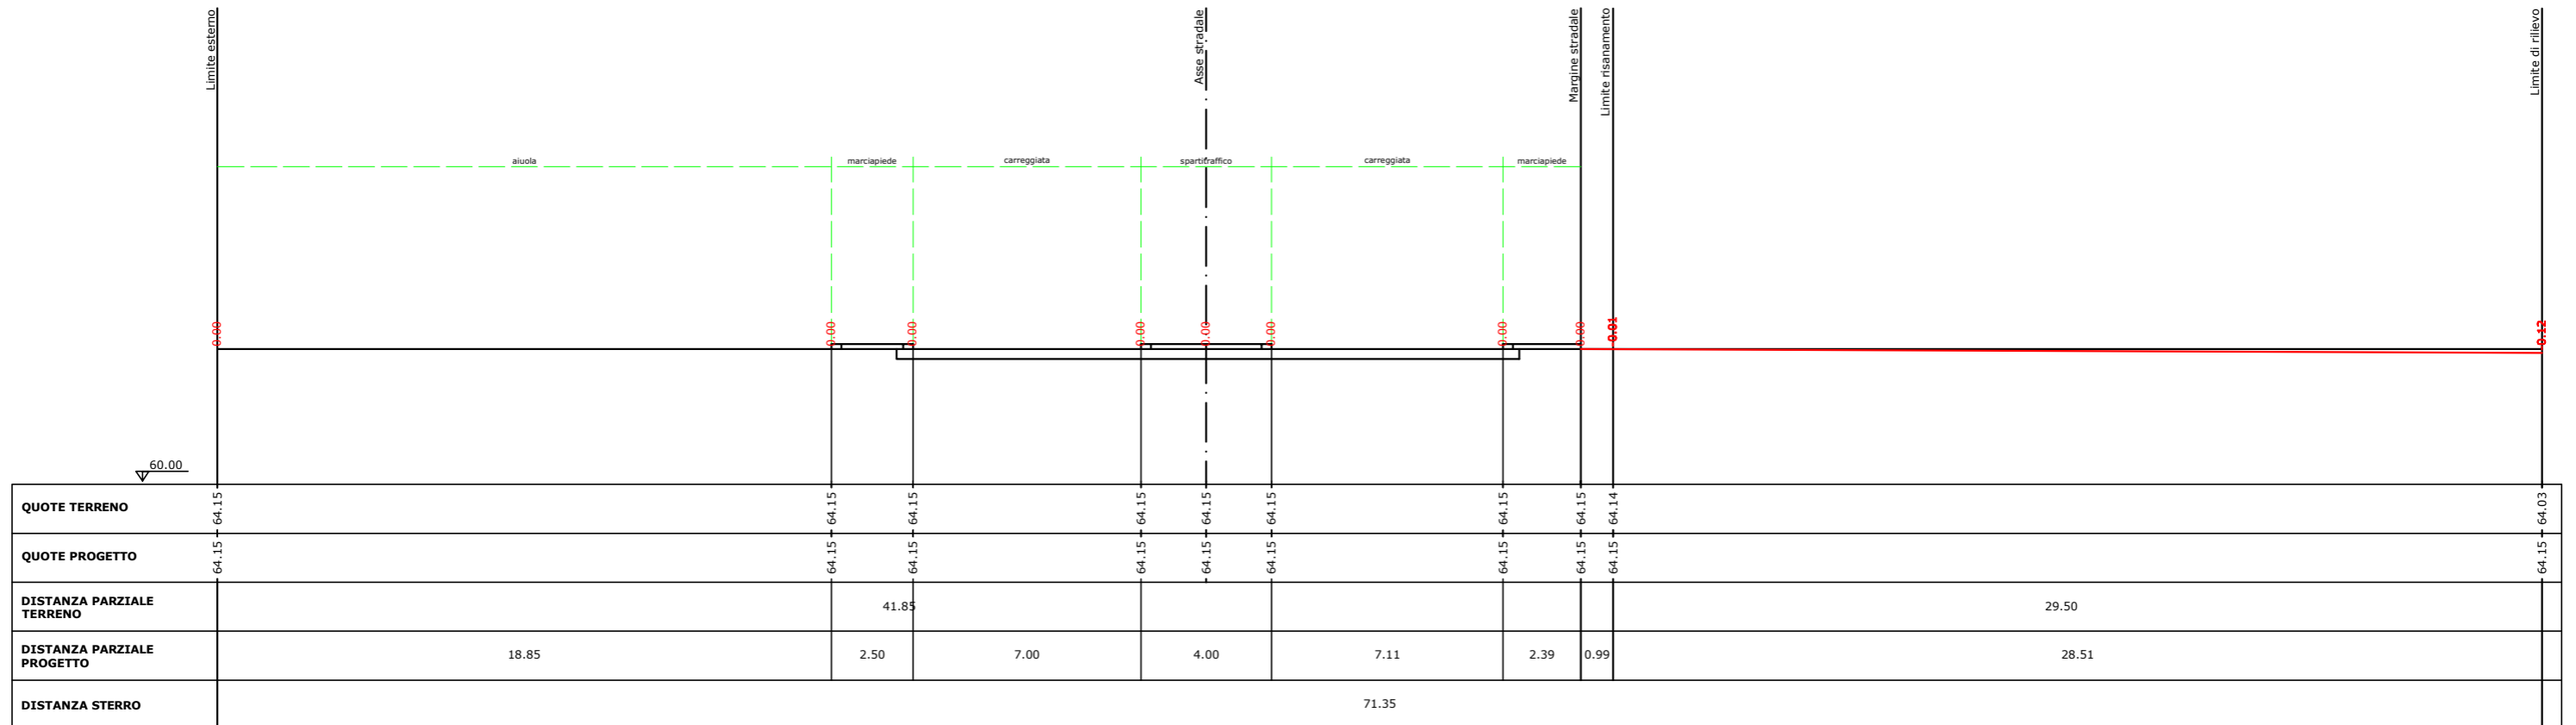

**SEZIONE PICCHETTO 61**

Dist. progressiva: 428.87m  
 Dist. precedente: 6.60 m  
 Dist. successiva: 0.00 m  
 Area sterro: 6.58 mq

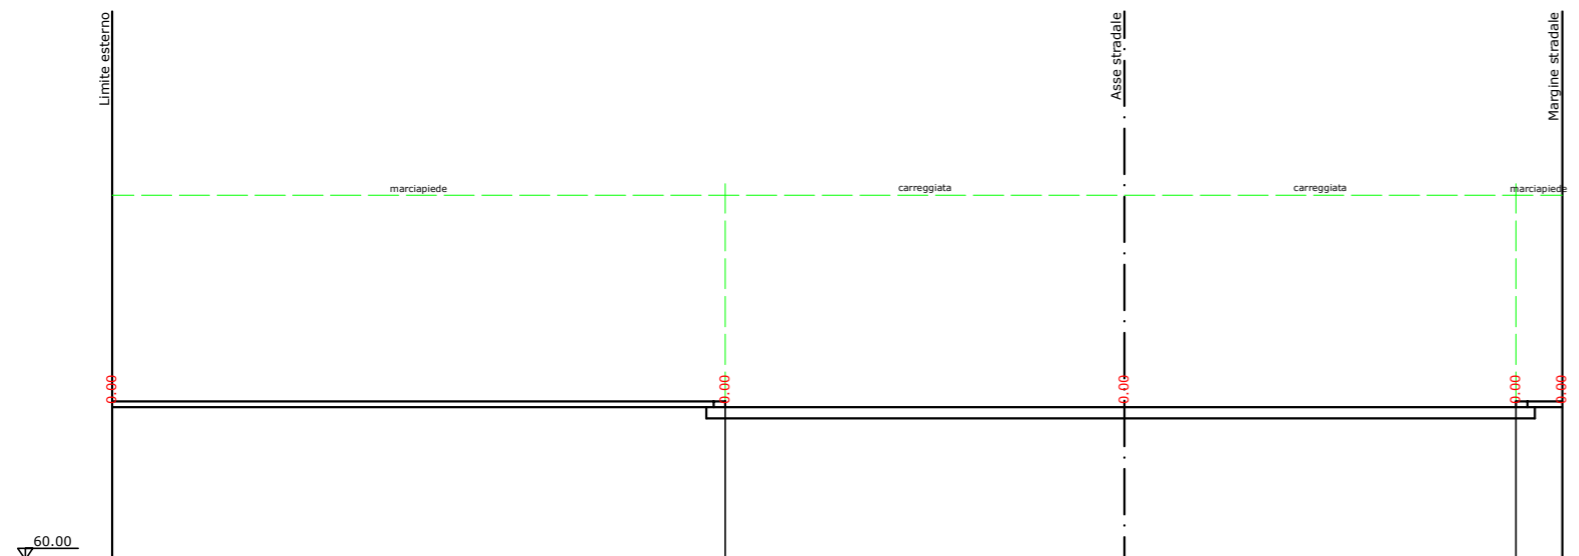

<b>QUOTE TERRENO</b>	64.14	64.14	64.14	64.14	64.14
<b>QUOTE PROGETTO</b>	64.14	64.14	64.14	64.15	64.14
<b>DISTANZA PARZIALE TERRENO</b>		38.35			
<b>DISTANZA PARZIALE PROGETTO</b>	16.21		20.93	1.22	
<b>DISTANZA STERRO</b>		38.35			