RTP ING. ANTONIO NEMBROTTE
Via V. Gioberti n. 56 - Tel. 0881/617033 - 71122 Foggia
e-mail: nembrotte@gmail.com - antonio.nembrottemenna@ingpec.eu

COMUNE DI FOGGIA

Componenti RTP

- Ing. Antonio Nembrotte
- Ing. Fabio Nembrotte
- CRIROB S.r.l.

LAVORI DI COSTRUZIONE DI NUOVA STRADA DI PRG - PROLUNGAMENTO VIA G. ALMIRANTE E COLLEGAMENTO CON VIA G. PARINI

PROGETTO ESECUTIVO

(Aggiornamento prezzi all'anno 2022 ai sensi della Legge n° 91/2022)

Data: -

Allegato: 22

Scala: 1:500

Oggetto: PLANIMETRIA AREE DELLE SISTEMAZIONI

Il Responsabile Procedimento:
Geom. Cosimo Arturo Suriano

Il Progettista:
RTP Ing. Antonio NEMBROTTE

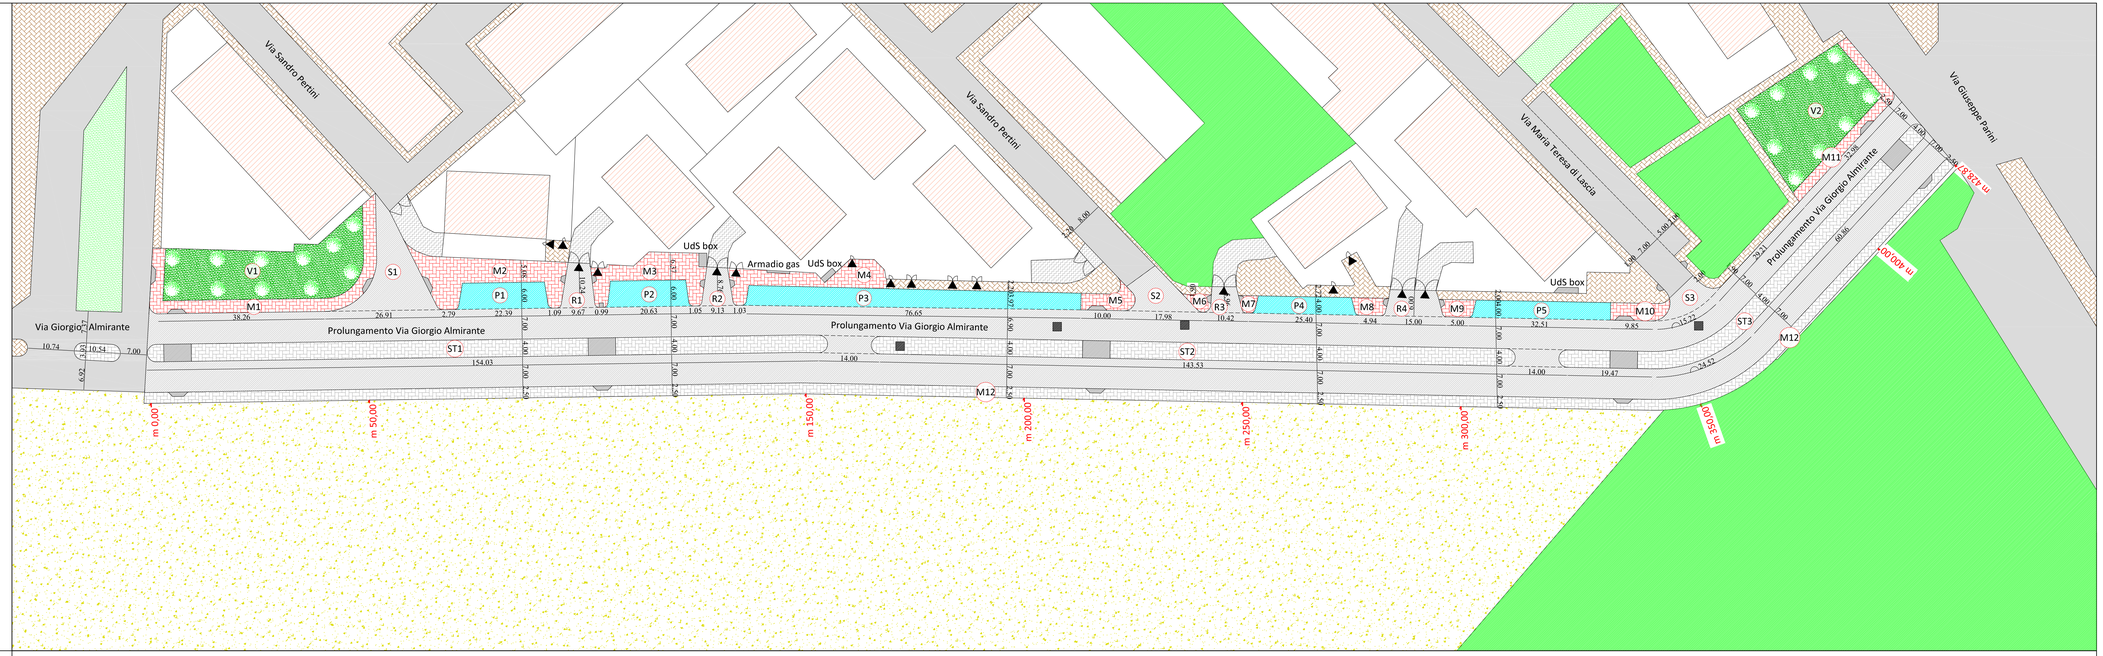

LEGENDA

- Strada esistente
- Strada di progetto
- Marciapiede esistente
- Marciapiede di progetto in mattonelle c.a.
- Marciapiede di progetto in conglomerato bituminoso
- Lotti edificati
- Area a verde da realizzare
- Area a verde esistente
- Rampa box esistente
- Area a parcheggio da realizzare
- Verde agricolo
- Ingressi privati
- Pozzetto fogna mista esistente