


RTP ING. ANTONIO NEMBROTTE
Via V. Gioberti n. 56 - Tel. 0881/617033 - 71122 Foggia
e-mail: nembrotte@gmail.com - antonio.nembrottenenna@ingpec.eu

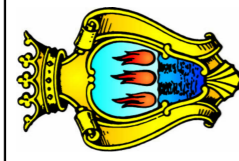

COMUNE DI FOGGIA

Componenti RTP
- Ing. Antonio Nembrotte
- Ing. Fabio Nembrotte
- CRIOB S.r.l.

**LAVORI DI COSTRUZIONE DI
NUOVA STRADA DI PRG -
PROLUNGAMENTO
VIA G. ALMIRANTE E
COLLEGAMENTO CON
VIA G. PARINI**

PROGETTO ESECUTIVO

(Aggiornamento prezzi all'anno 2022 ai sensi della
Legge n° 91/2022)

Data:

-

Allegato:

4

Scala:

1:500

Oggetto:
**PLANIMETRIA STATO DI FATTO
CON CURVE DI LIVELLO**

Il Responsabile Procedimento:
Geom. Cosimo Arturo Suriano


Il Progettista:
RTP Ing. Antonio NEMBROTTE

LEGENDA

- Strada esistente
- Marcia piede esistente
- Lotti edificati
- Lotto recintato
- Area a verde esistente
- Rampa box esistente
- Strada sterrata esistente
- Verde agricolo
- Ingressi privati
- Pozzetto fogna mista esistente

LEGENDA CURVE DI LIVELLO:

- | Quota sim | Quota sim |
|-----------|-----------|
| | 64.03 |
| | 64.53 |
| | 65.03 |
| | 65.53 |
| | 66.03 |
| | 66.53 |
| | 67.03 |
| | 67.53 |

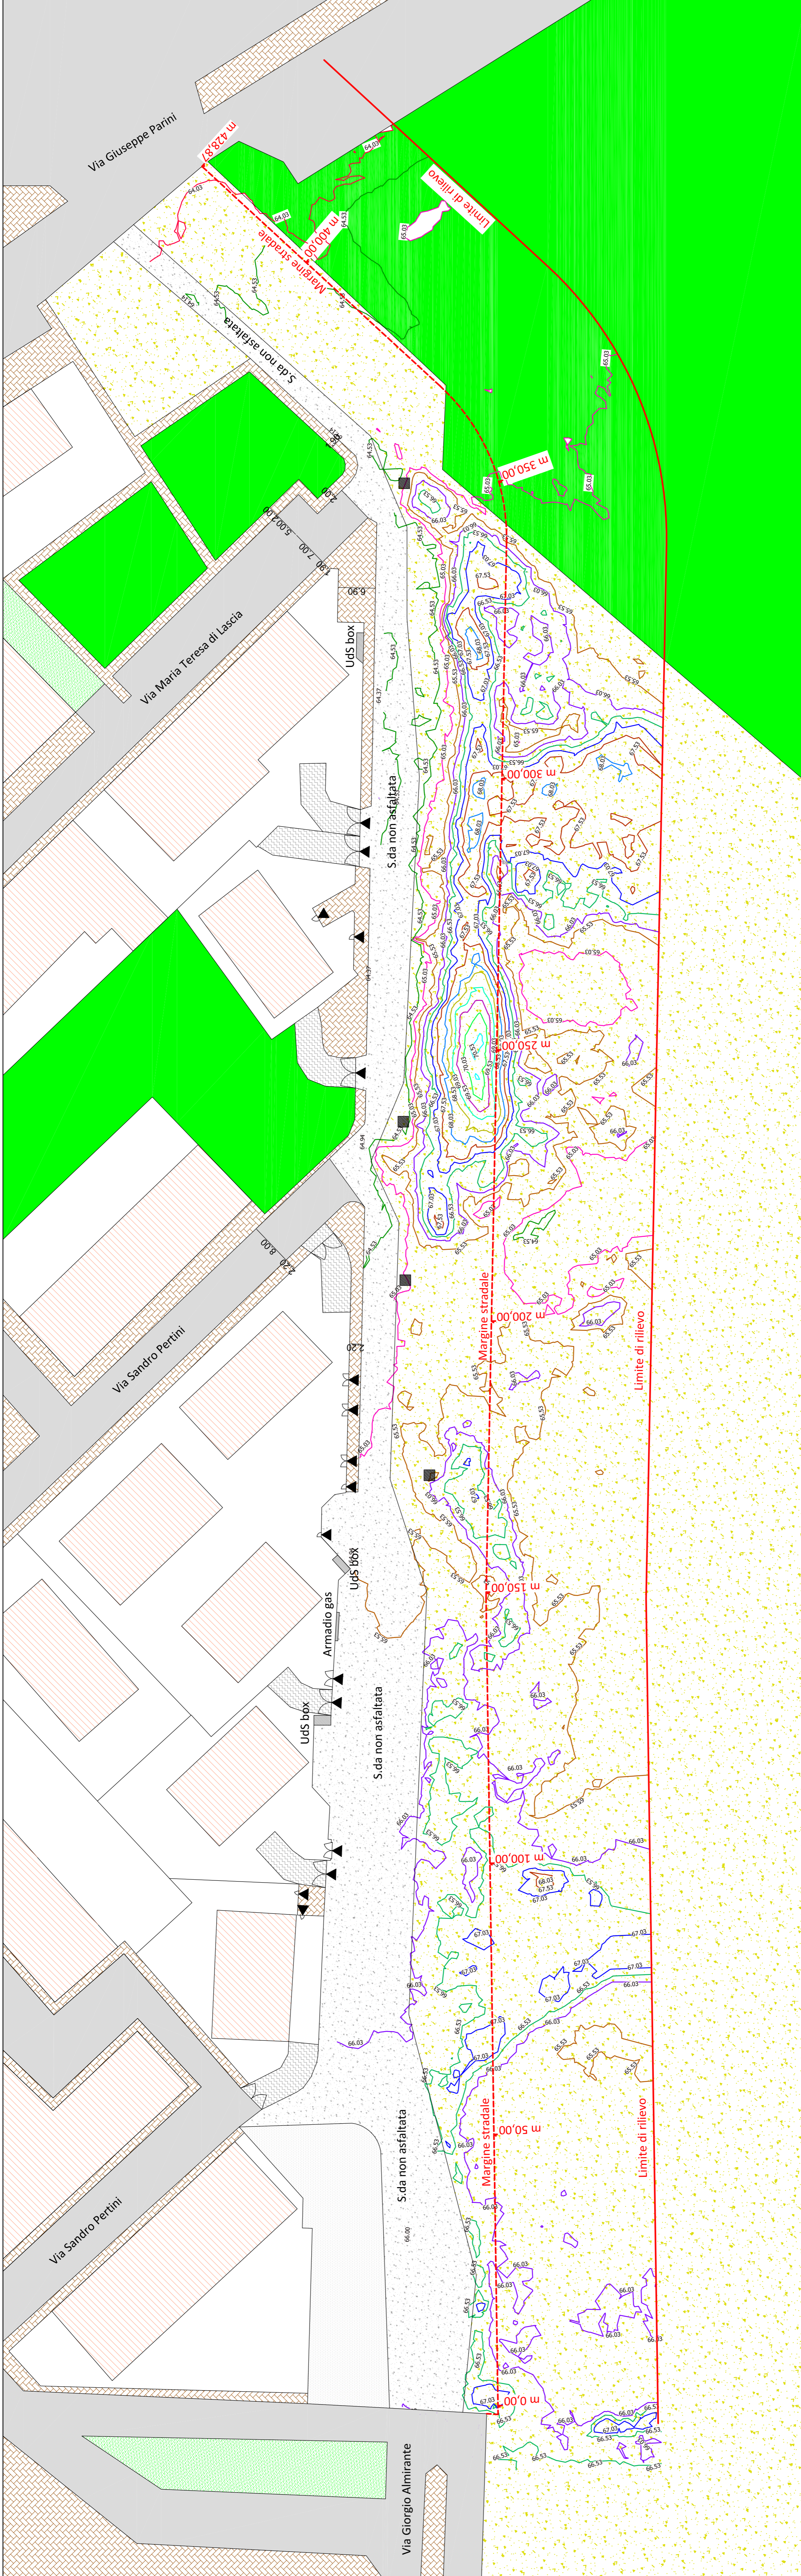

LEGENDA

- Strada esistente
- Marcia piede esistente
- Lotti edificati
- Lotto recintato
- Area a verde esistente
- Rampa box esistente
- Strada sterrata esistente
- Verde agricolo
- Ingressi privati
- Pozzetto fogna mista esistente